

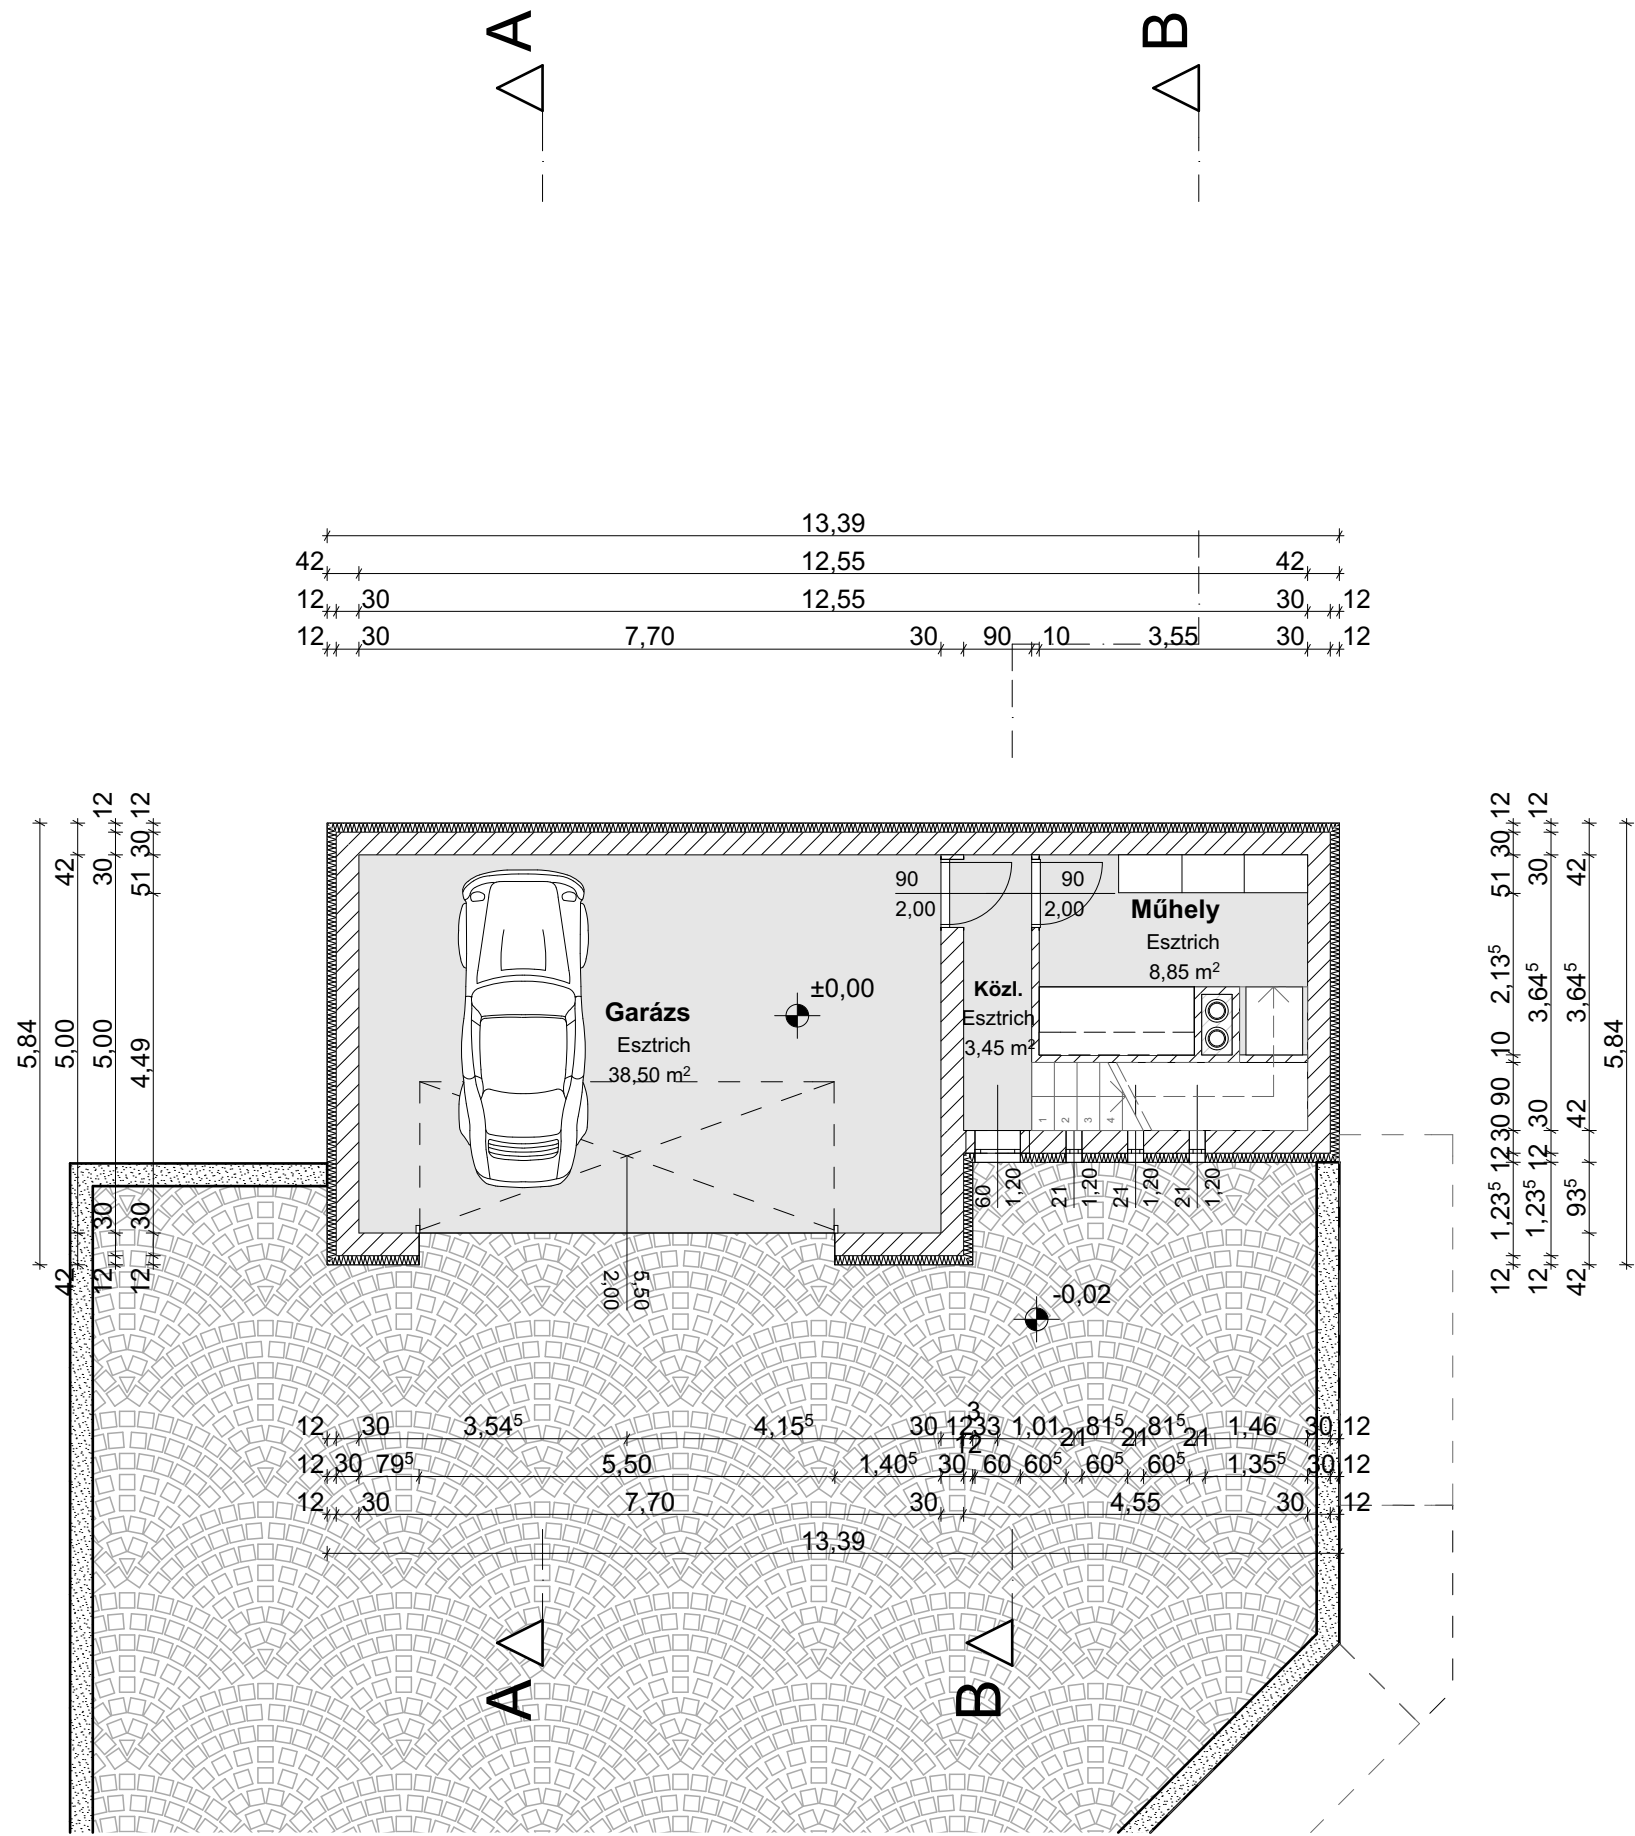
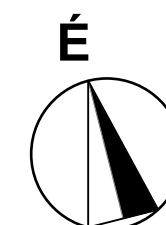
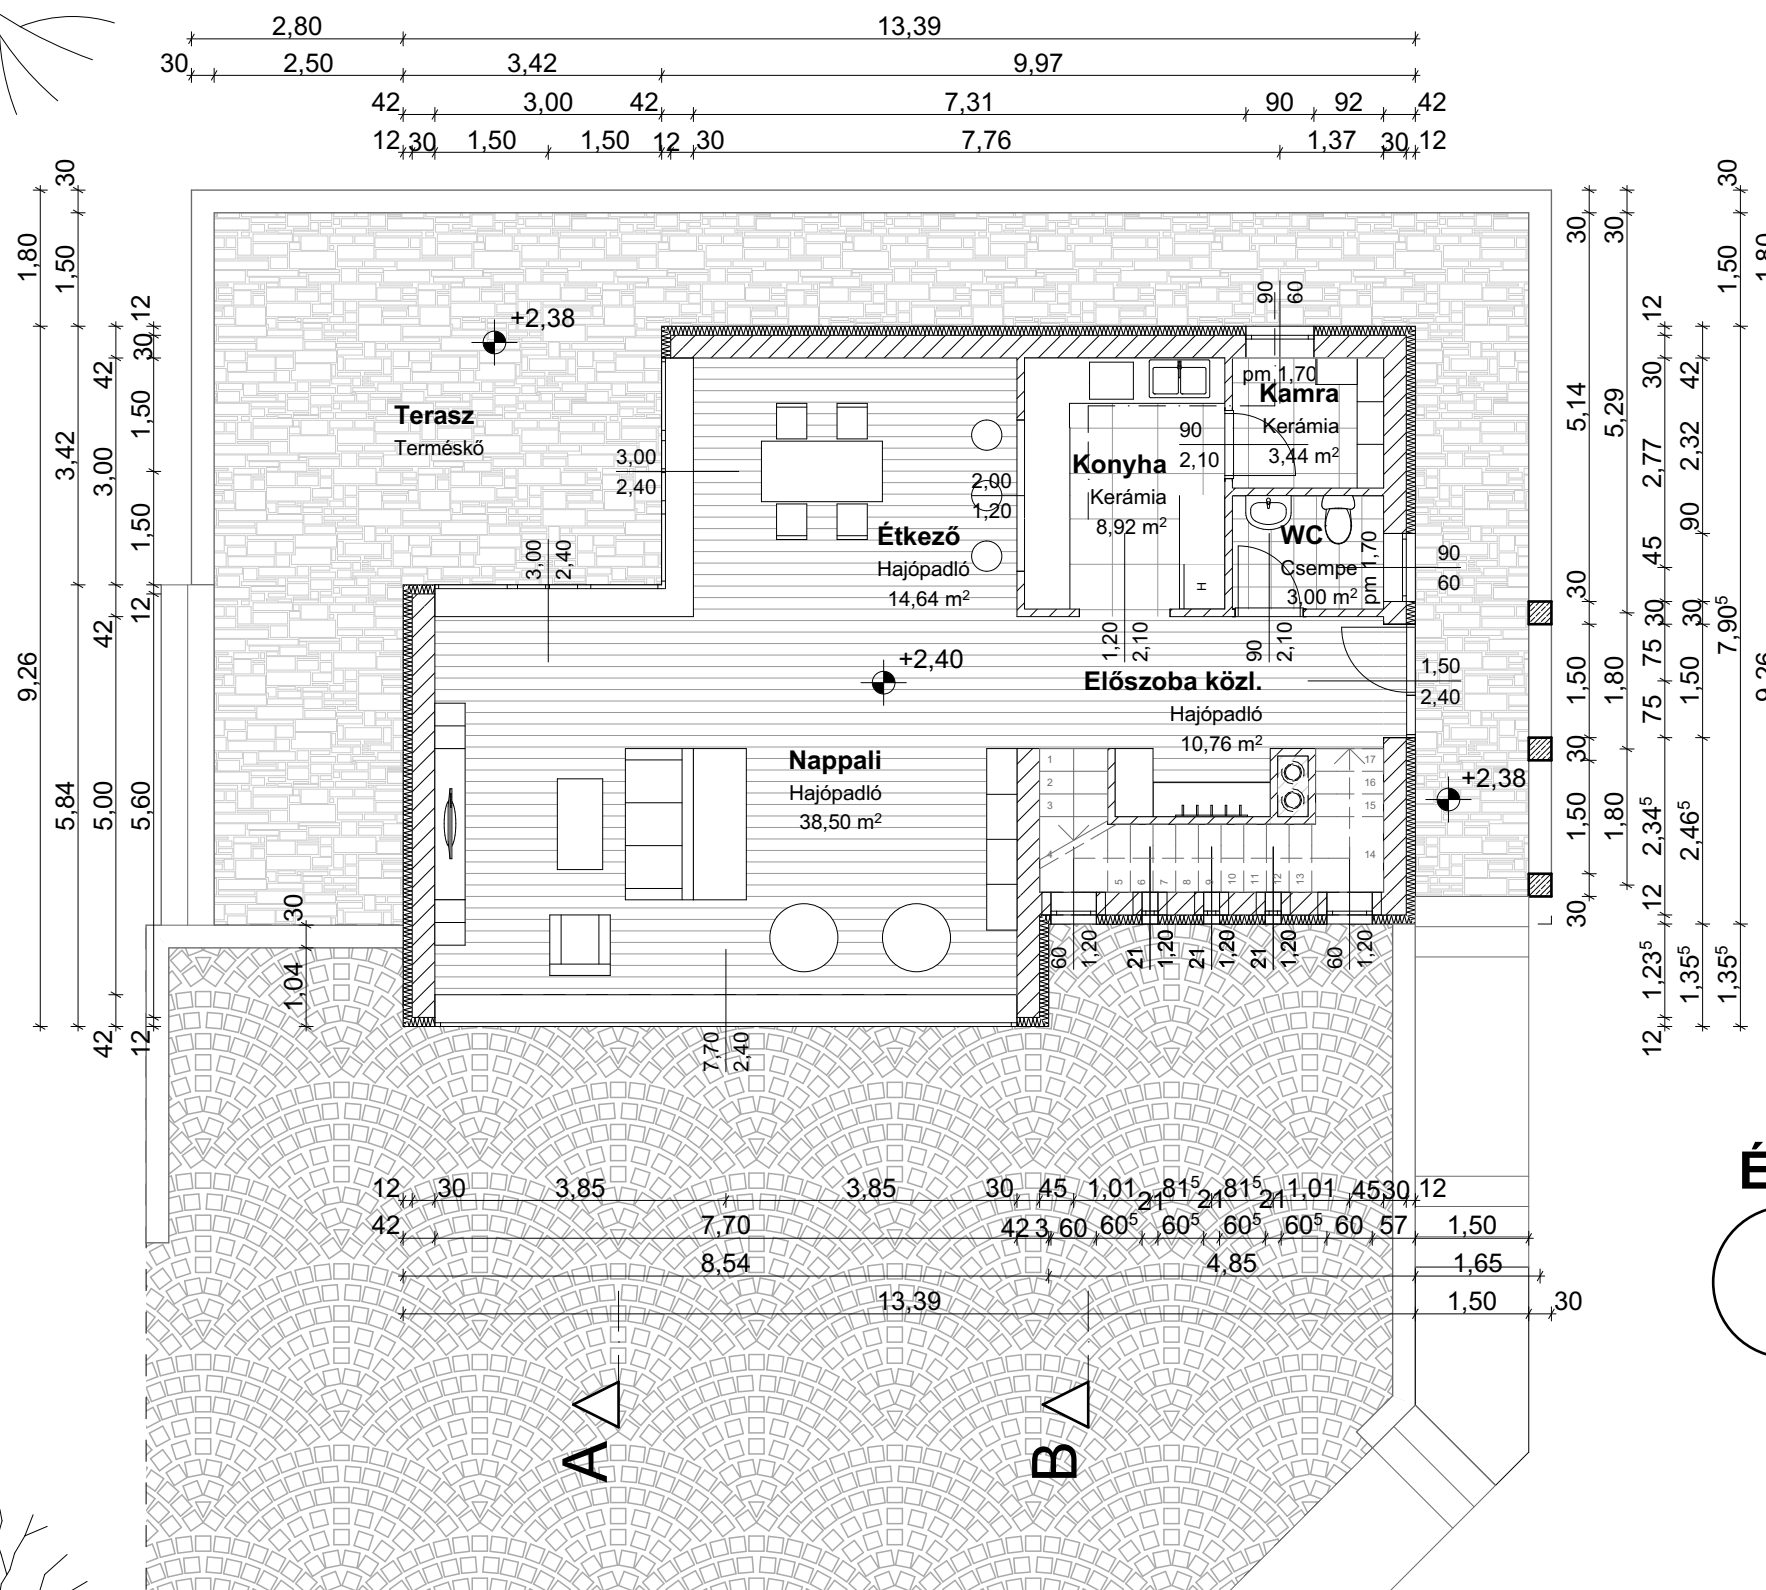
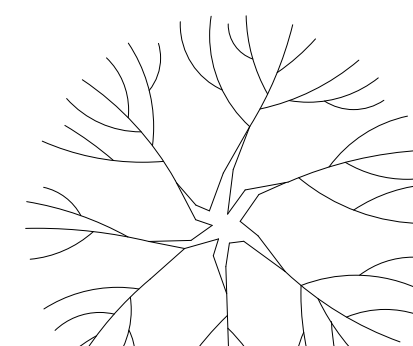
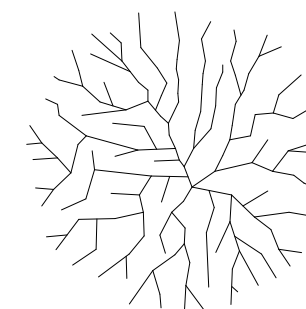
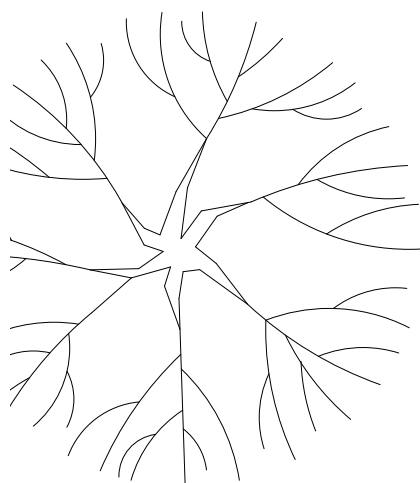
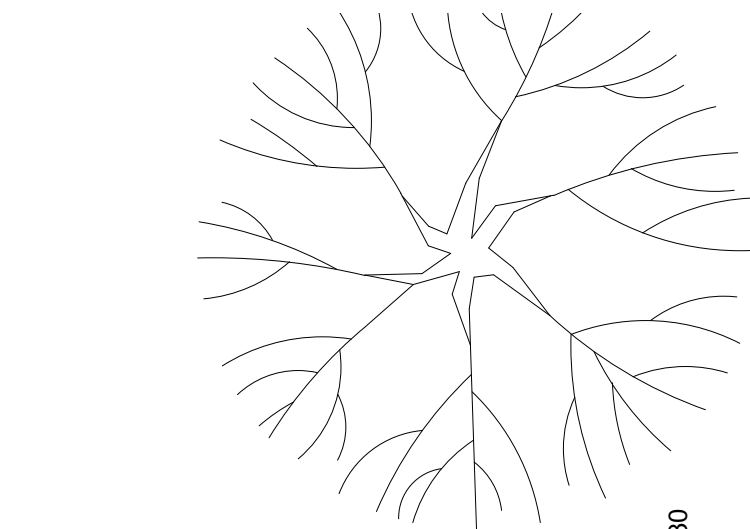
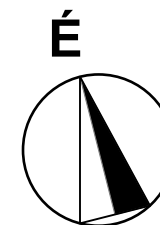
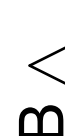
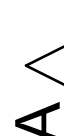
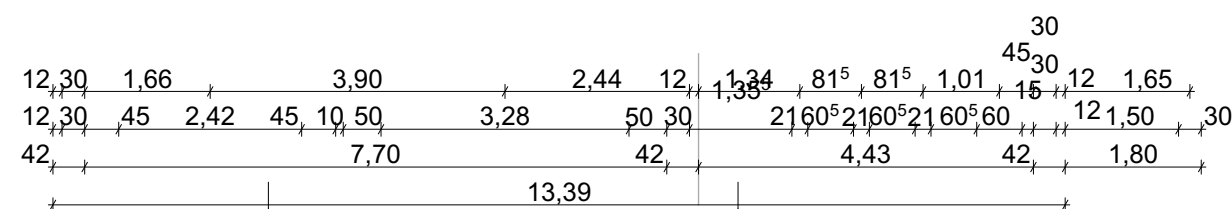
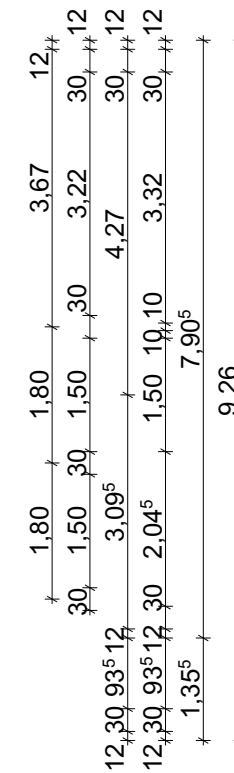


Pinceszint
M= 1:100

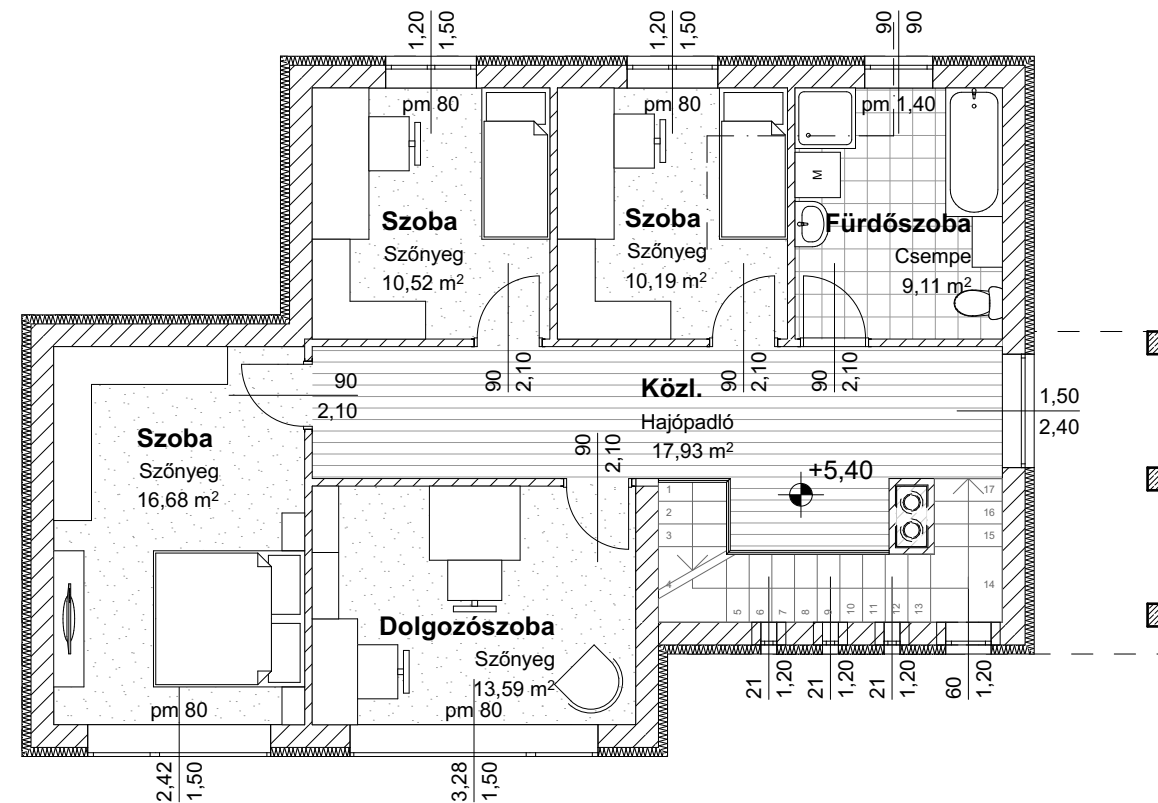

Földszint
M= 1:100

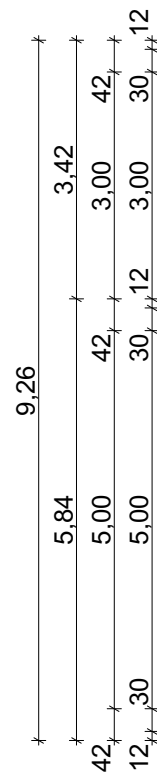

2016. 12. 05.

R1

- Hajópadló 25 mm
- 1rtg. ragasztó
- Aljzatbeton 60 mm
- 1 rtg. PE technológiai szigetelés
- Ásványgyapot úsztatóréteg 25 mm
- EPS installációs réteg 50 mm
- mon. vb. födém 200 mm

R2

- Szőnyegpadló 5 mm
- Lágypolifoam alátét 5 mm
- 1 rtg. ragasztó
- Aljzatbeton 75 mm
- 1 rtg. PE technológiai szigetelés
- Ásványgyapot úsztatóréteg 25 mm
- EPS installációs réteg 50 mm
- mon.vb. födém 200 mm

R3

- Esztrich 10 mm
- Felületkiegyenlítő réteg 5 mm
- Aljzatbeton 60 mm
- 1 rtg. PE technológiai szigetelés
- Ásványgyapot úsztatóréteg 25 mm
- EPS installációs réteg 50 mm
- mon.vb. födém 200 mm

R4

- Kavics leterhelő réteg 50 mm
- 1 rtg. műanyag fátol szűrőréteg
- XPS hőszigetelés kötésben fektetve 150 mm
- 2 rtg. bitumenes vízszigetelő vastaglemez
- 1 rtg. hideg bitumenmáz kellősítés
- Lejtést adó aljzat 20- mm
- mon.vb. födém 200 mm

R5


- Terméskő burkolat 40 mm
- Durva szemnagyságú homok 150 mm
- 1 rtg. PVC szigetelésvédő fólia
- 1 rtg. félkemény PVC vízszigetelés
- 1 rtg. ipari filc
- kavicsbeton aljzat 150 mm

R6

- Belső vakolat 15 mm
- PTH 30 N+F hőszigetelő falazóblokk
- Légzáró külső vakolat 15 mm
- XPS homlokzati hőszigetelés 120 mm
- Hőszigetelő vakolati rendszer 15 mm

R7

- OSB lappal kasírozott lábazati EPS hab hőszigetelés 120 mm
- Monolit vb. attika 150 mm
- Légzáró külső vakolat 15 mm
- XPS homlokzati hőszigetelés 120 mm
- Hőszigetelő vakolati rendszer 15 mm

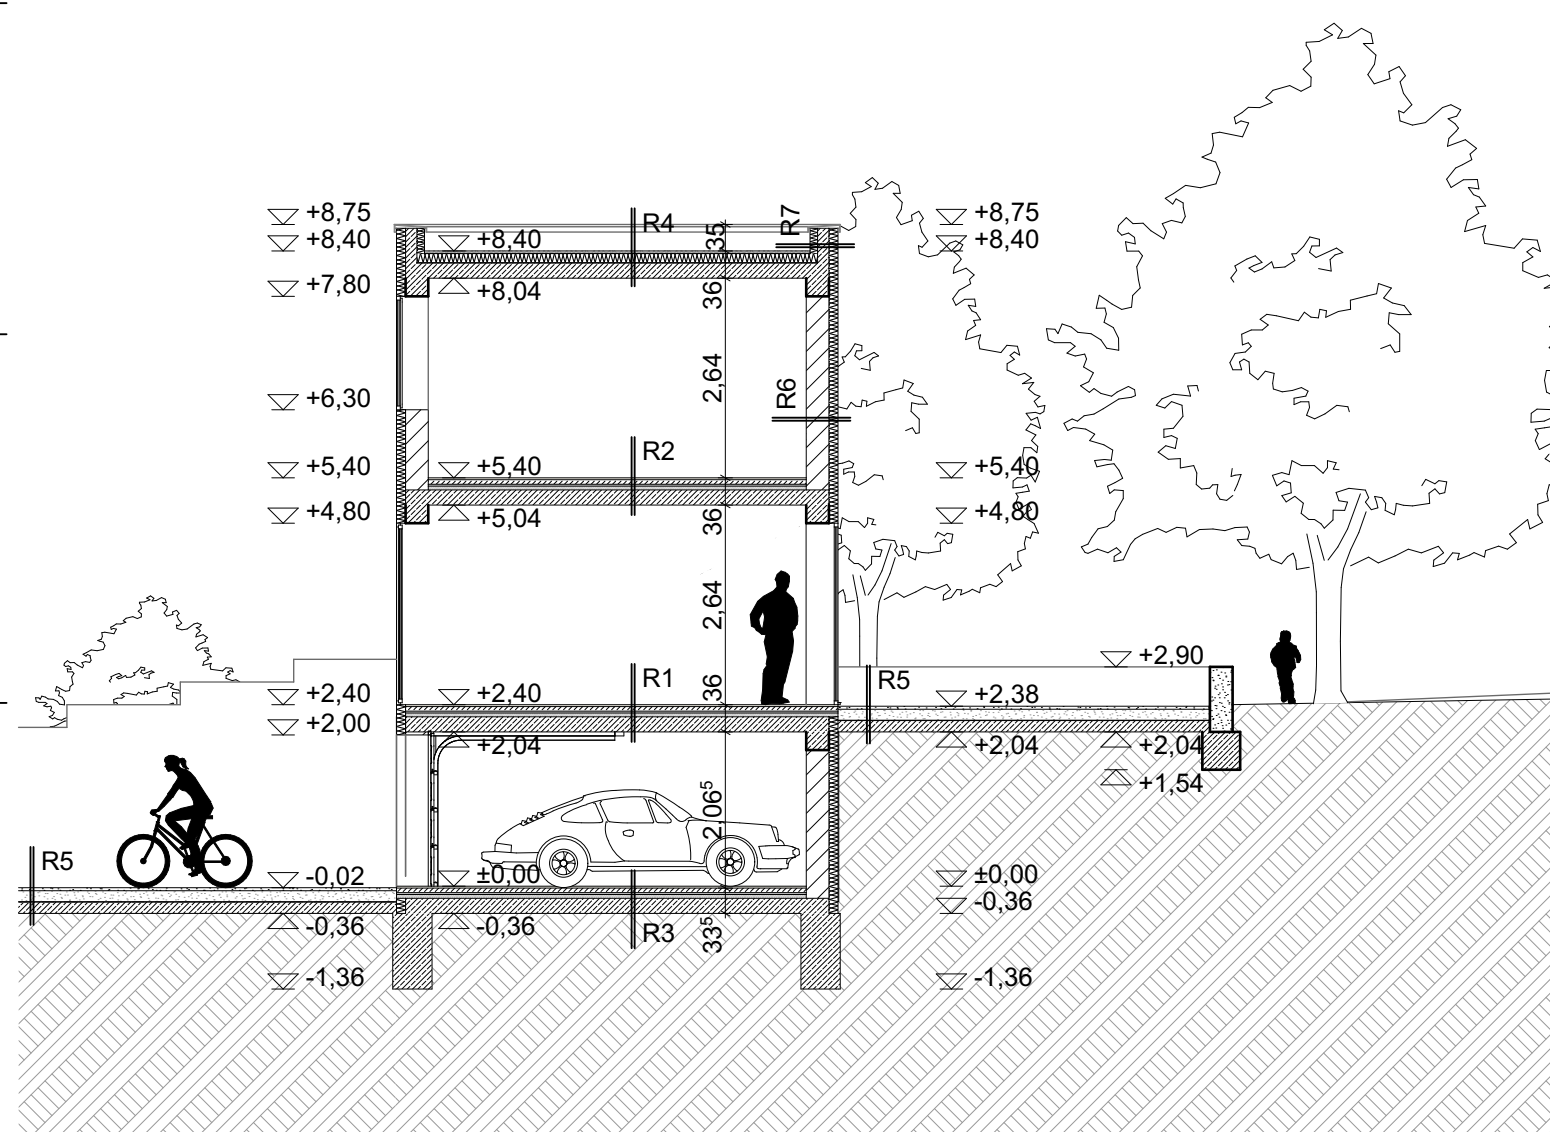

A-A

1:100

R1

- Hajópadló 25 mm
- 1rtg. ragasztó
- Aljzatbeton 60 mm
- 1 rtg. PE technológiai szigetelés
- Ásványgyapot úsztatóréteg 25 mm
- EPS installációs réteg 50 mm
- mon. vb. födém 200 mm

R2

- Szőnyegpadló 5 mm
- Lágy polifoam alátét 5 mm
- 1 rtg. ragasztó
- Aljzatbeton 75 mm
- 1 rtg. PE technológiai szigetelés
- Ásványgyapot úsztatóréteg 25 mm
- EPS installációs réteg 50 mm
- mon.vb. födém 200 mm

R3

- Esztrich 10 mm
- Felületkiegyenlítő réteg 5 mm
- Aljzatbeton 60 mm
- 1 rtg. PE technológiai szigetelés
- Ásványgyapot úsztatóréteg 25 mm
- EPS installációs réteg 50 mm
- mon.vb. födém 200 mm

R4

- Kavics leterhelő réteg 50 mm
- 1 rtg. műanyag fátyol szűrőréteg
- XPS hőszigetelés kötésben fektetve 150 mm
- 2 rtg. bitumenes vízszigetelő vastaglemez
- 1 rtg. hideg bitumenmáz kellősítés
- Lejtést adó aljzat 20- mm
- mon.vb. födém 200 mm

R5


- Terméskő burkolat 40 mm
- Durva szemnagyságú homok 150 mm
- 1 rtg. PVC szigetelésvédő fólia
- 1 rtg. félkemény PVC vízszigetelés
- 1 rtg. ipari filc
- kavicsbeton aljzat 150 mm

R6

- Belső vakolat 15 mm
- PTH 30 N+F hőszigetelő falazóblokk
- Légzáró külső vakolat 15 mm
- XPS homlokzati hőszigetelés 120 mm
- Hőszigetelő vakolati rendszer 15 mm

R7

- OSB lappal kasírozott lábazati EPS hab hőszigetelés 120 mm
- Monolit vb. attika 150 mm
- Légzáró külső vakolat 15 mm
- XPS homlokzati hőszigetelés 120 mm
- Hőszigetelő vakolati rendszer 15 mm

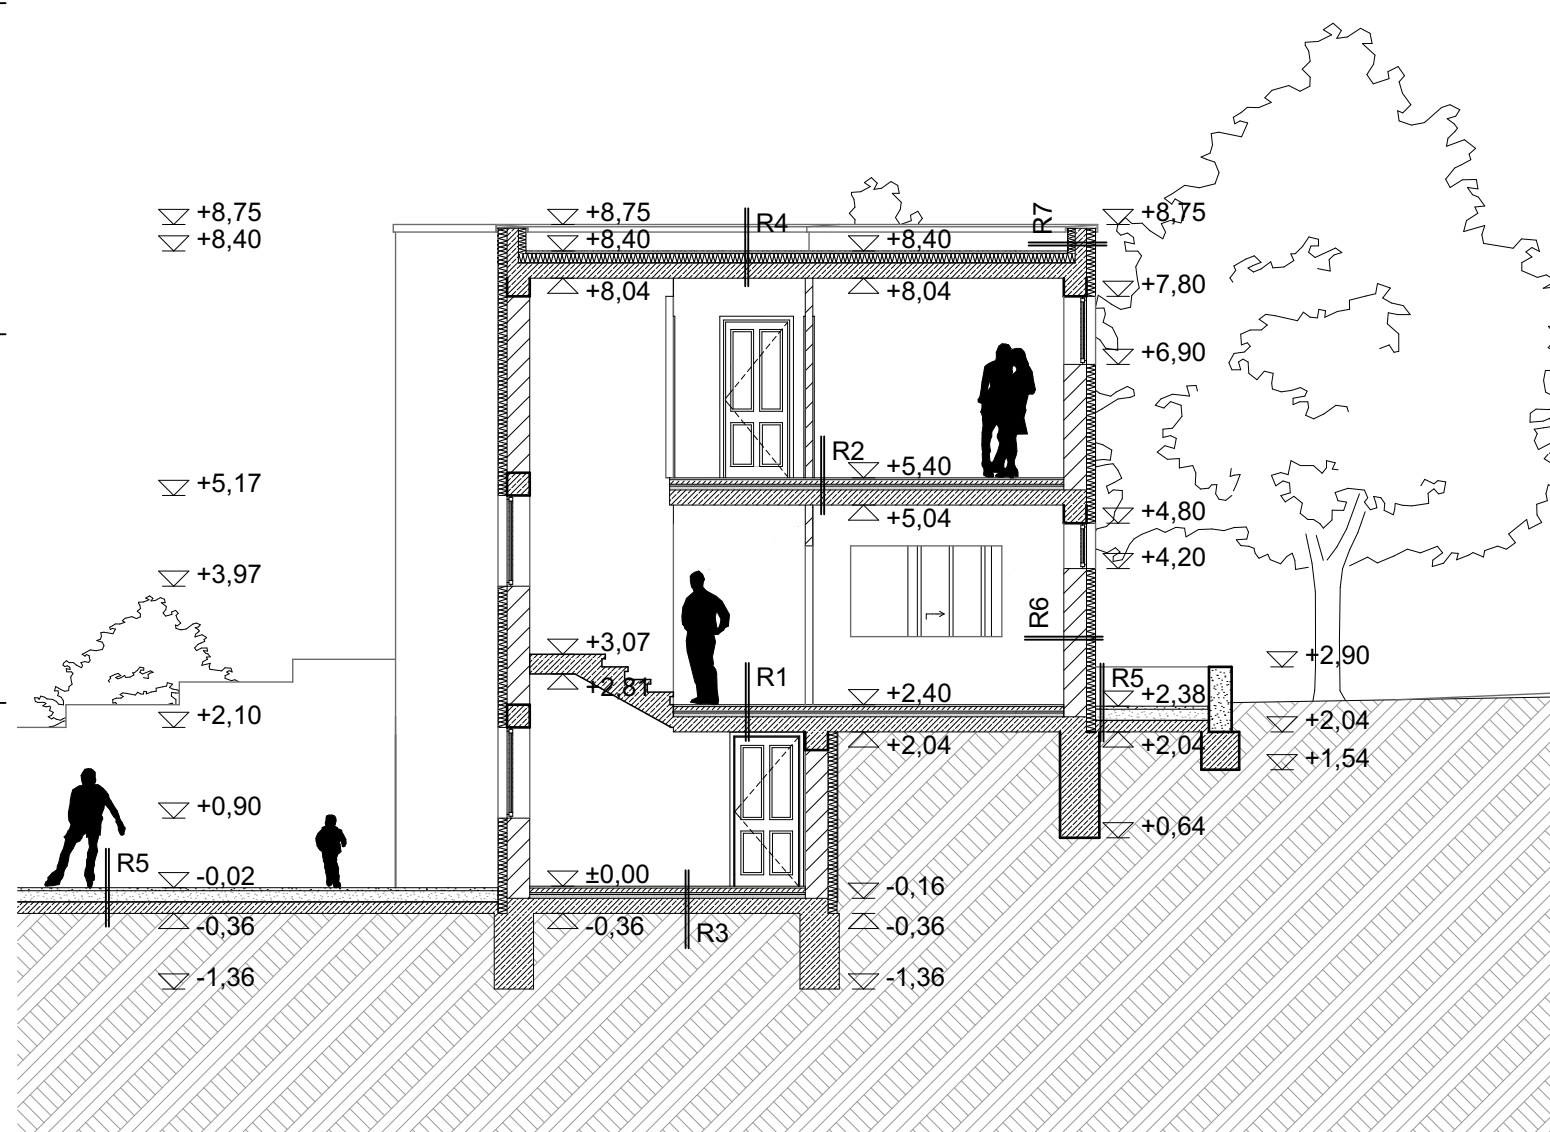

B-B

1:100



Déli homlokzat

1:100




Keleti homlokzat

1:100



Északi homlokzat

1:100

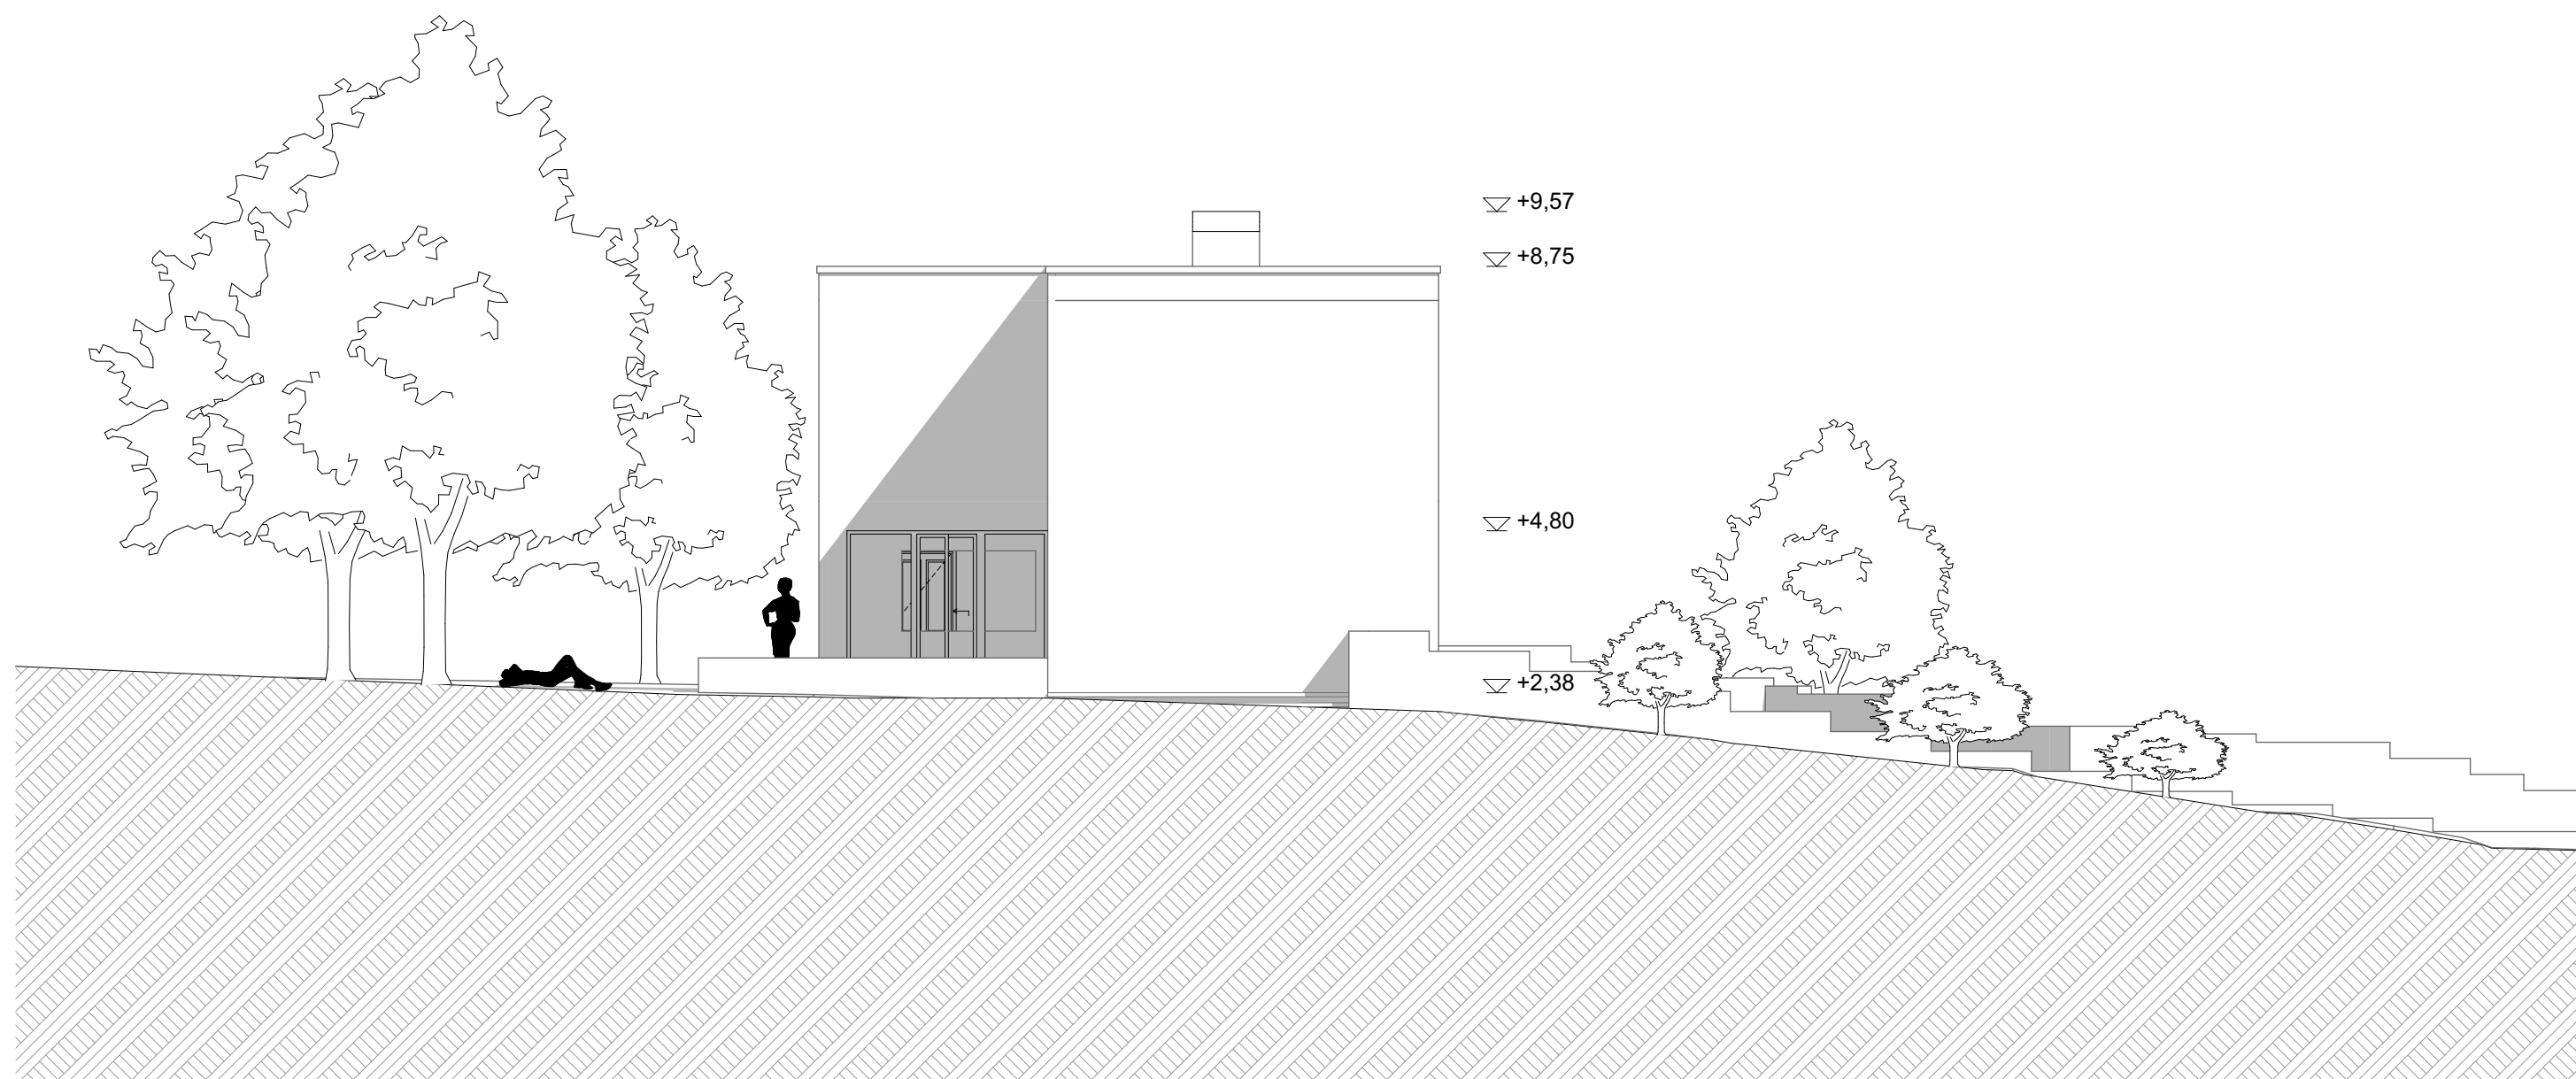

Nyugati homlokzat

1:100





