


FÖLDSZINTI ALAPRAJZ 1:100

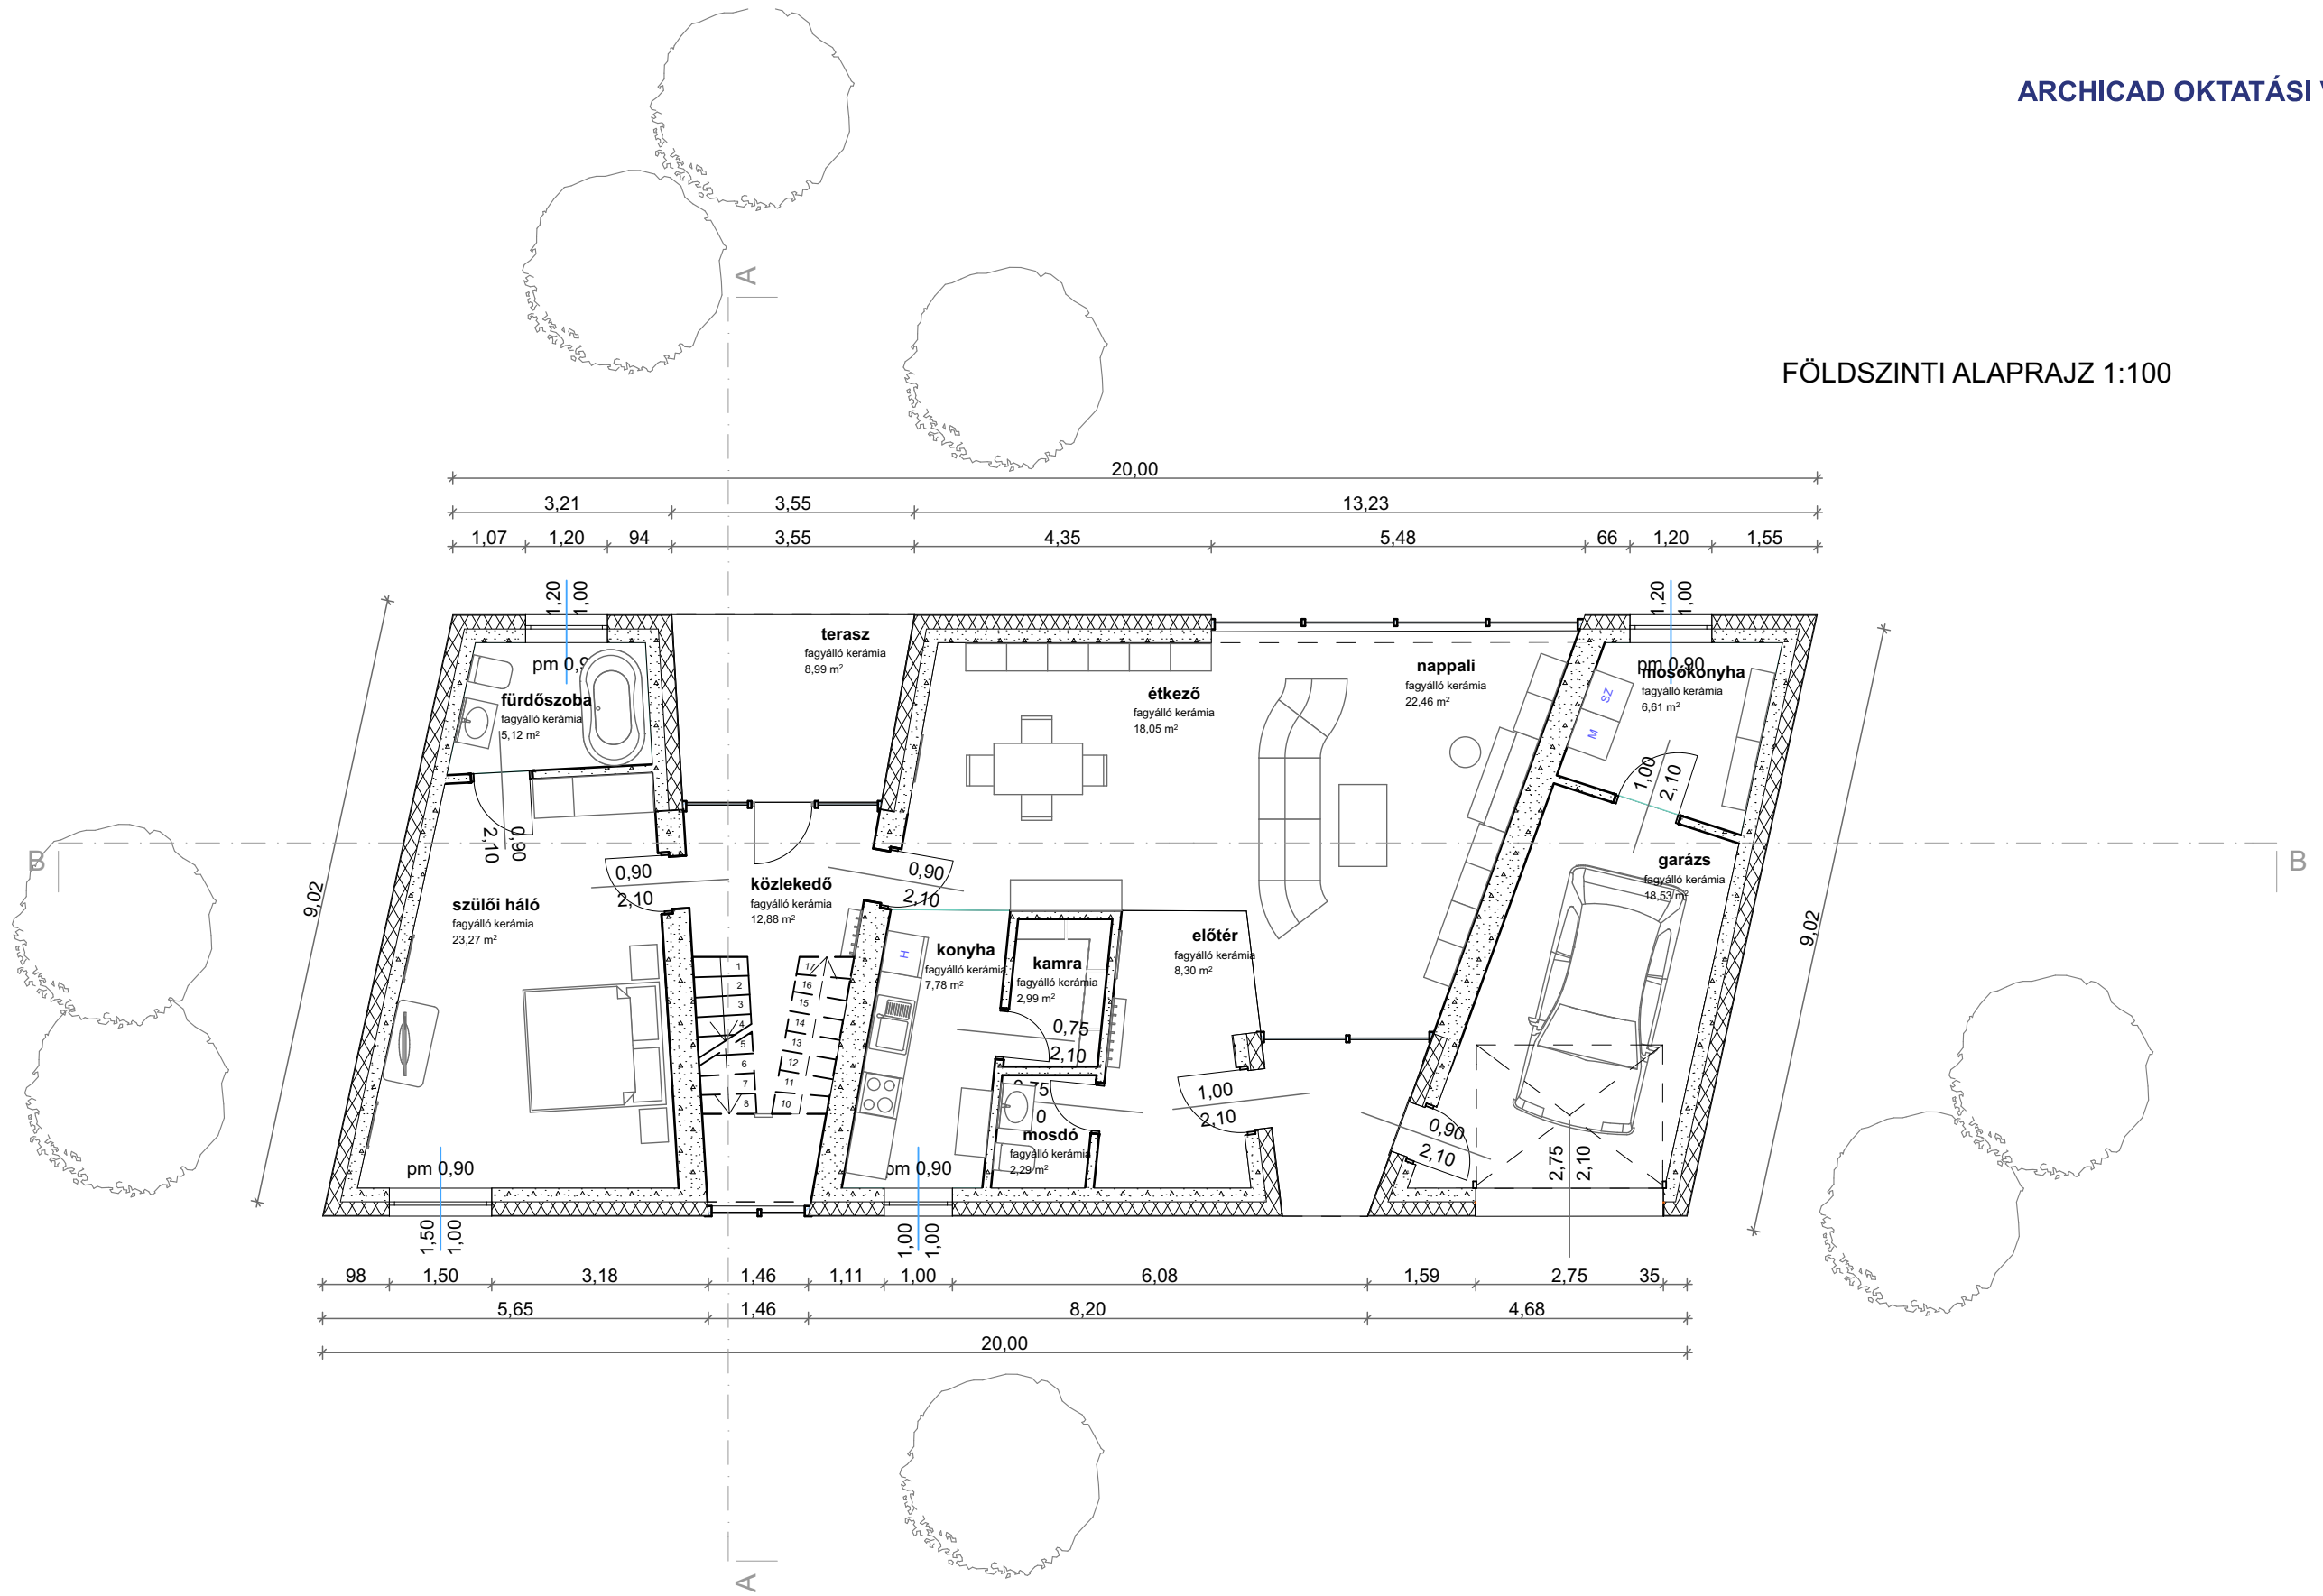



1:100

Földszinti alaprajz

0.


EMELETI ALAPRAJZ 1:100

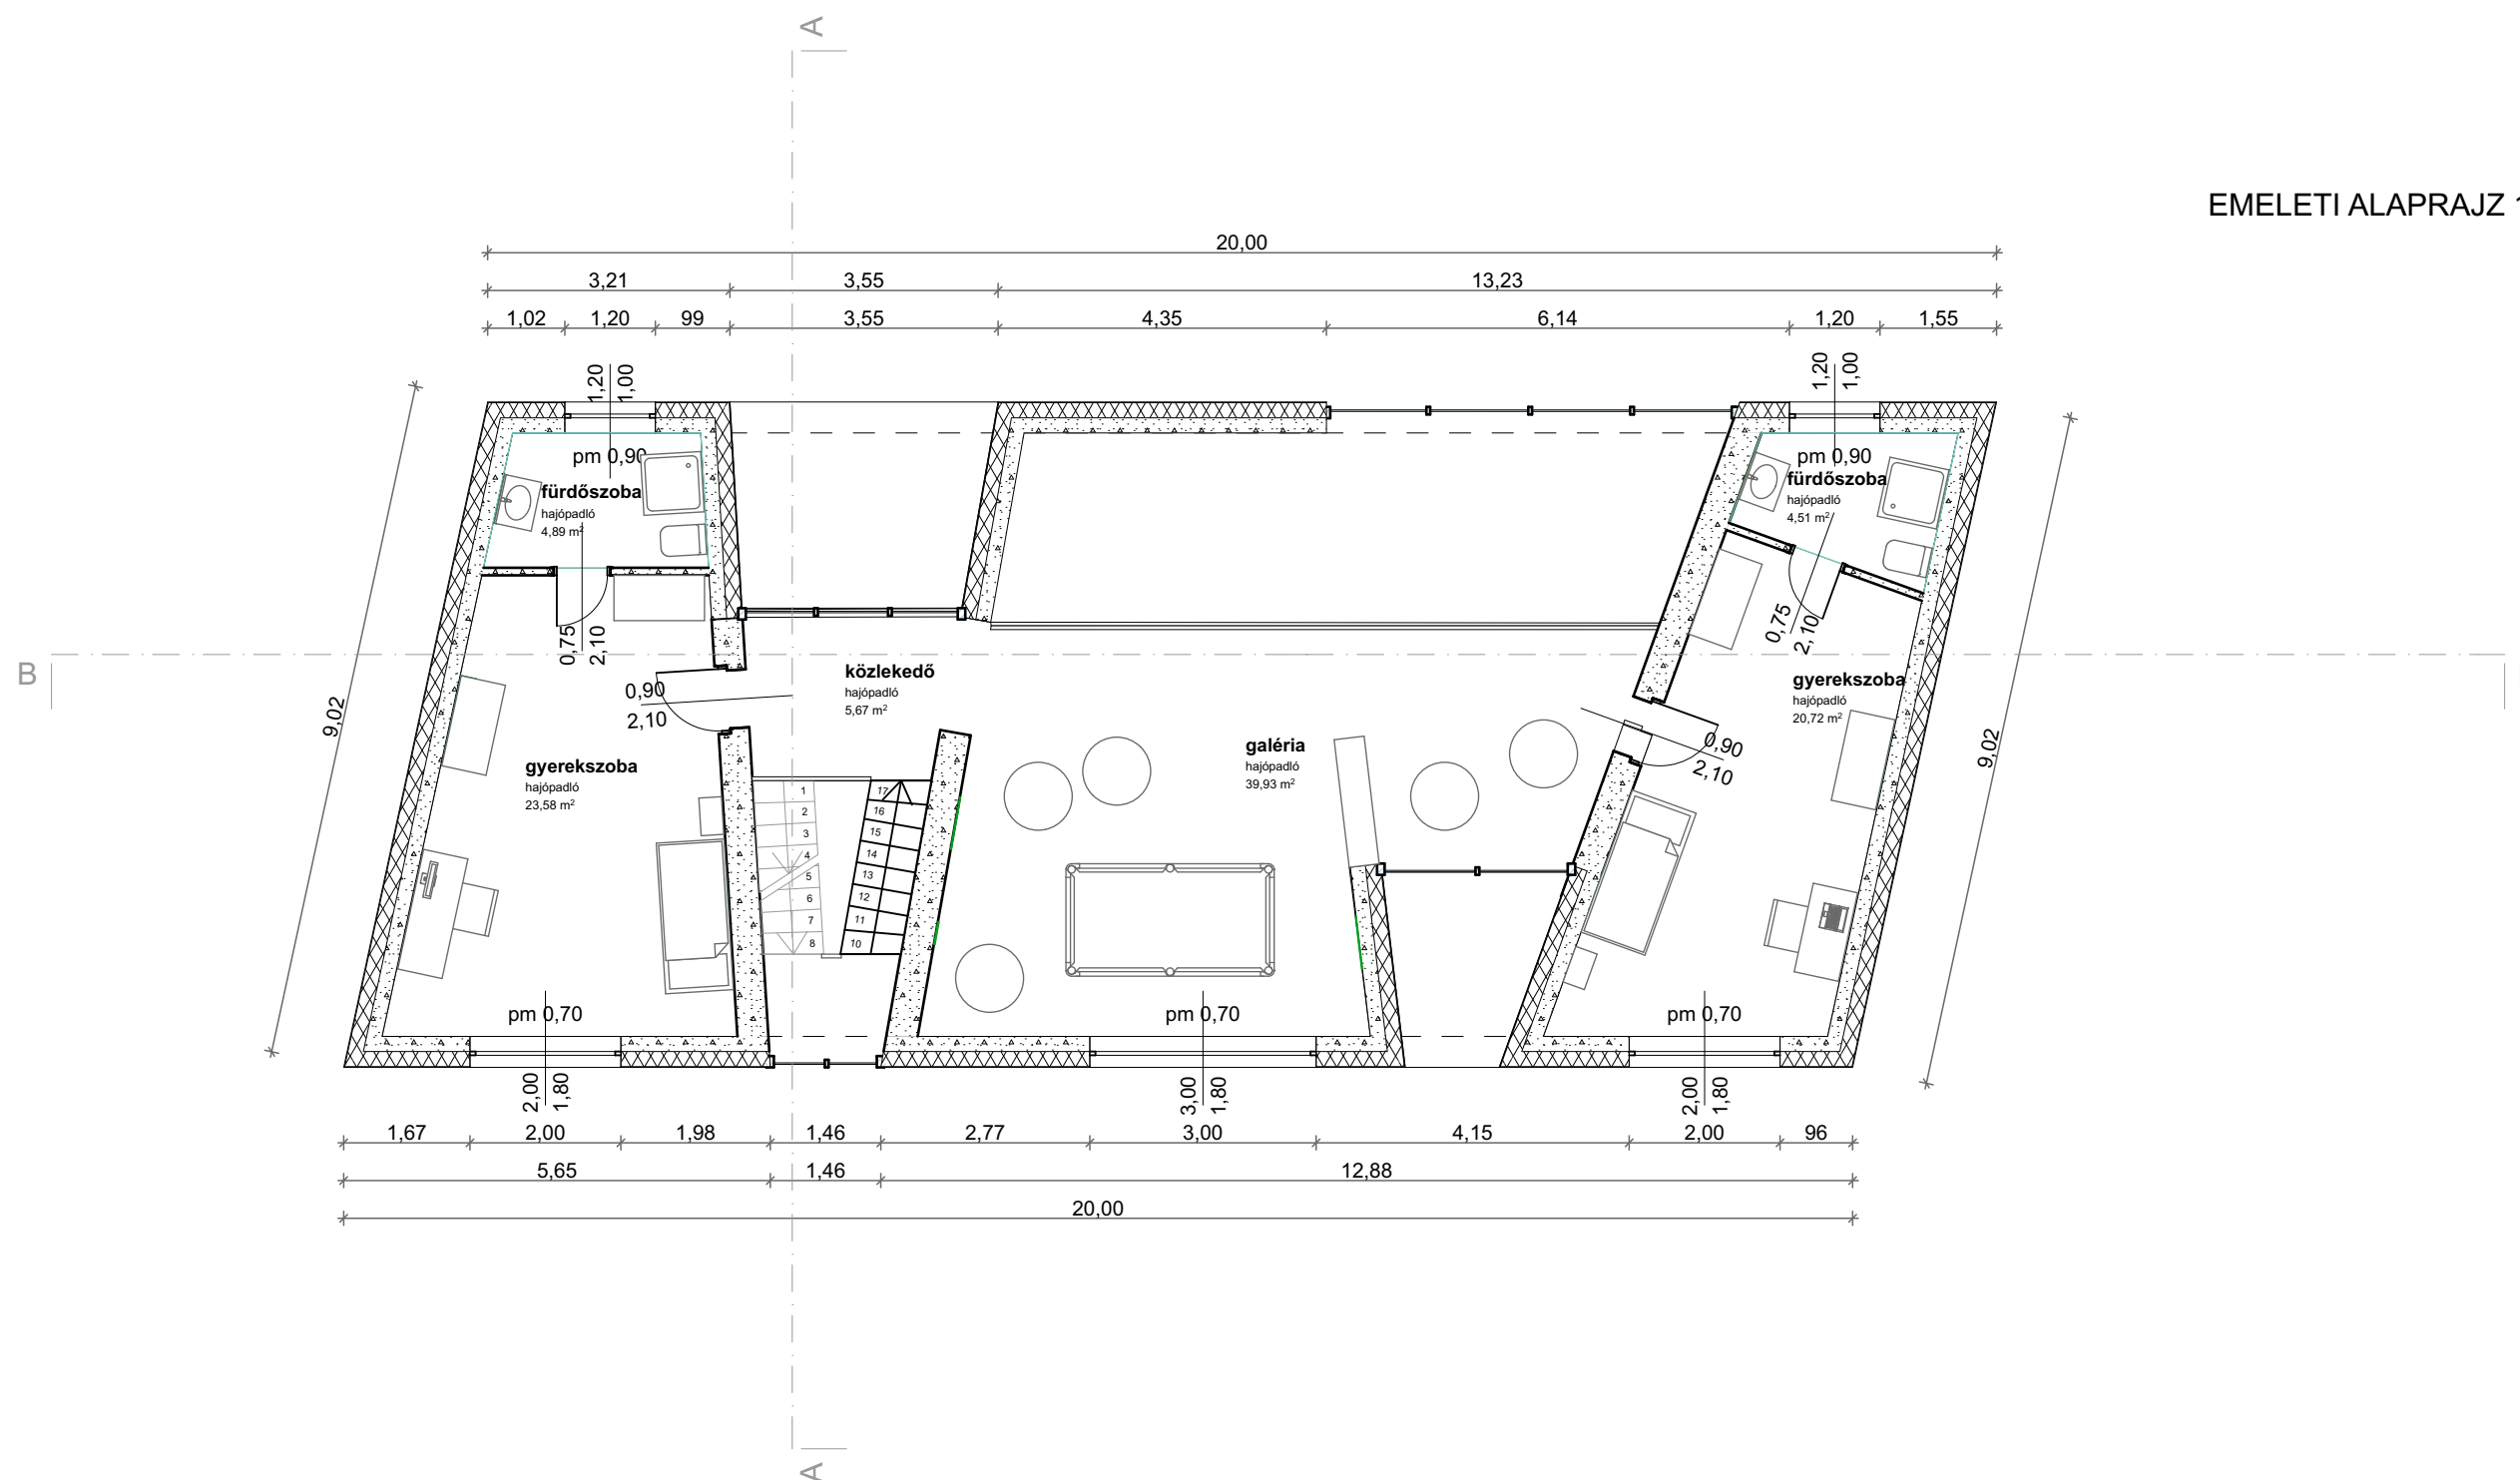

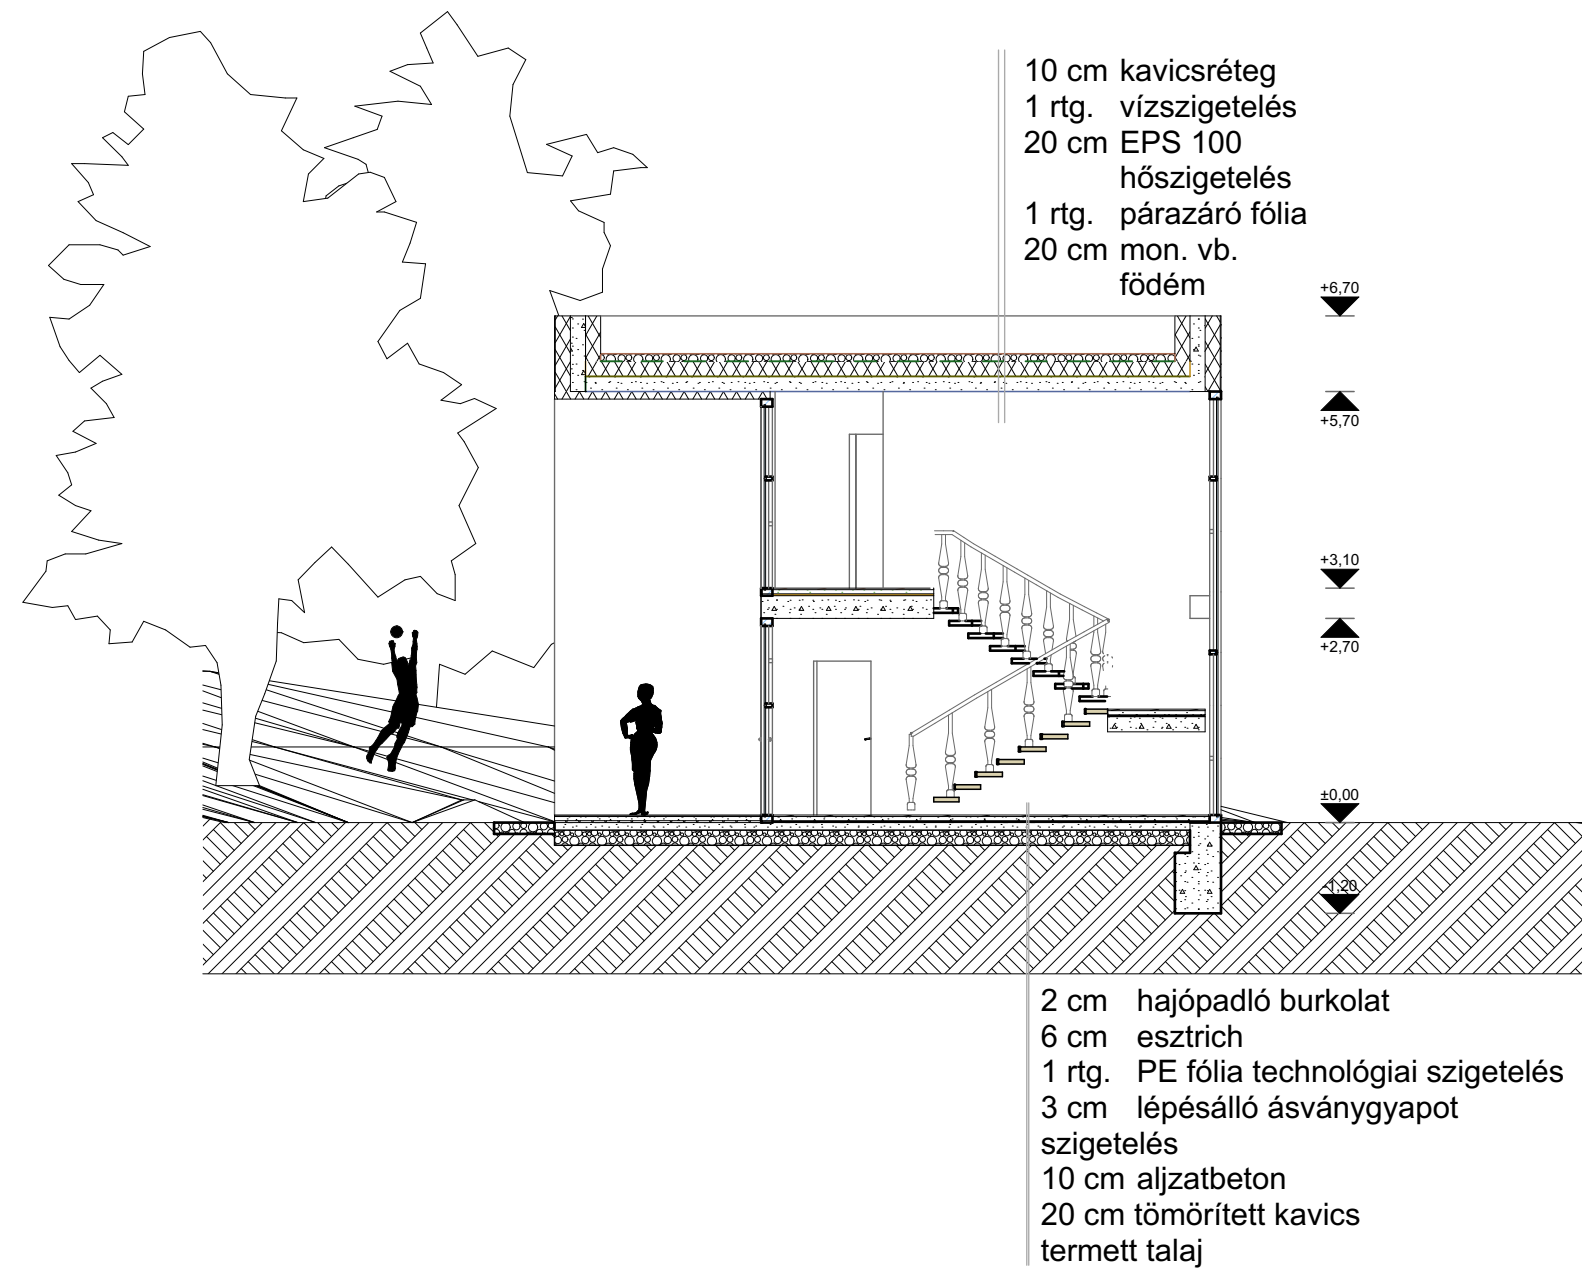


A-A Metszet 1:100


B-B Metszet 1:100

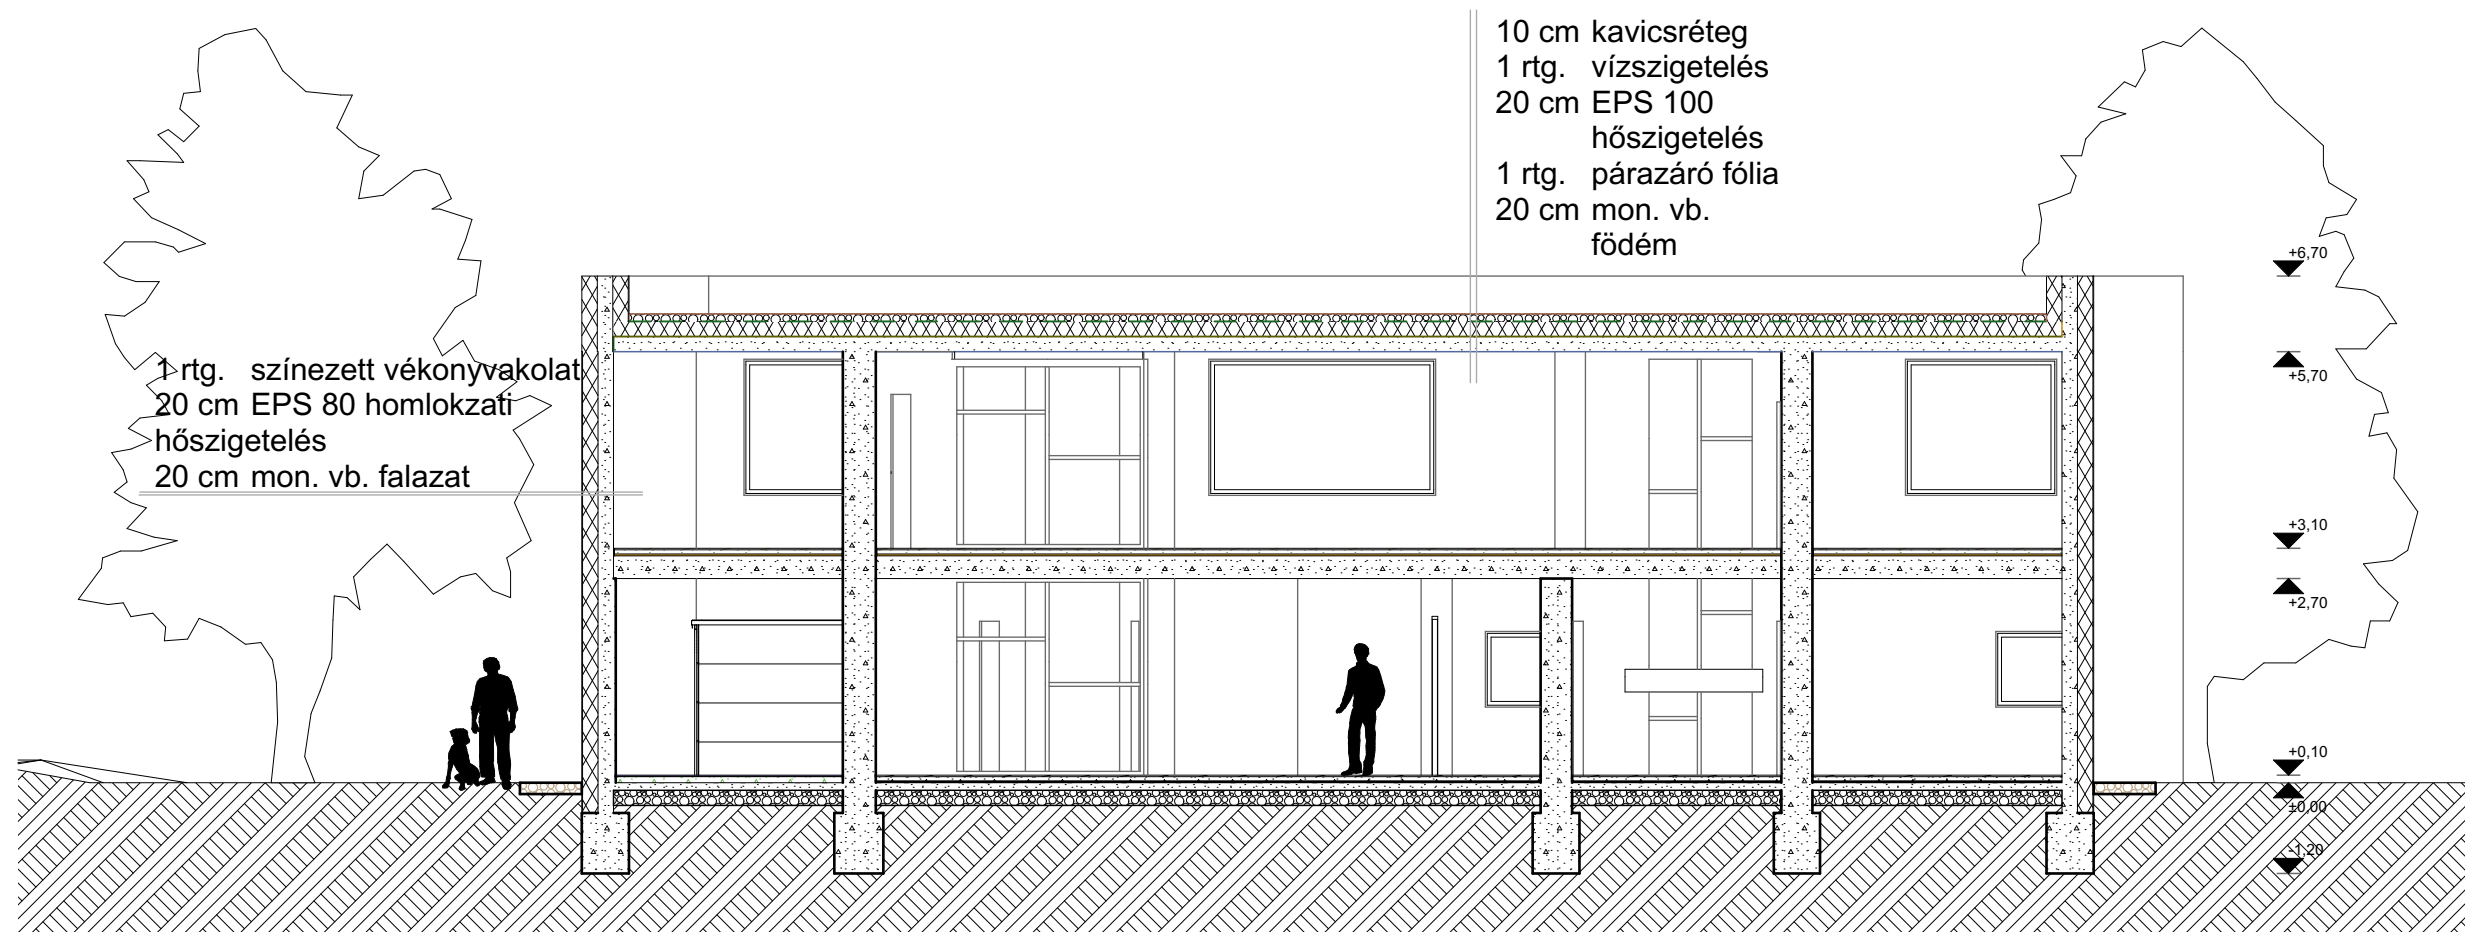

Keleti homlokzat 1:100

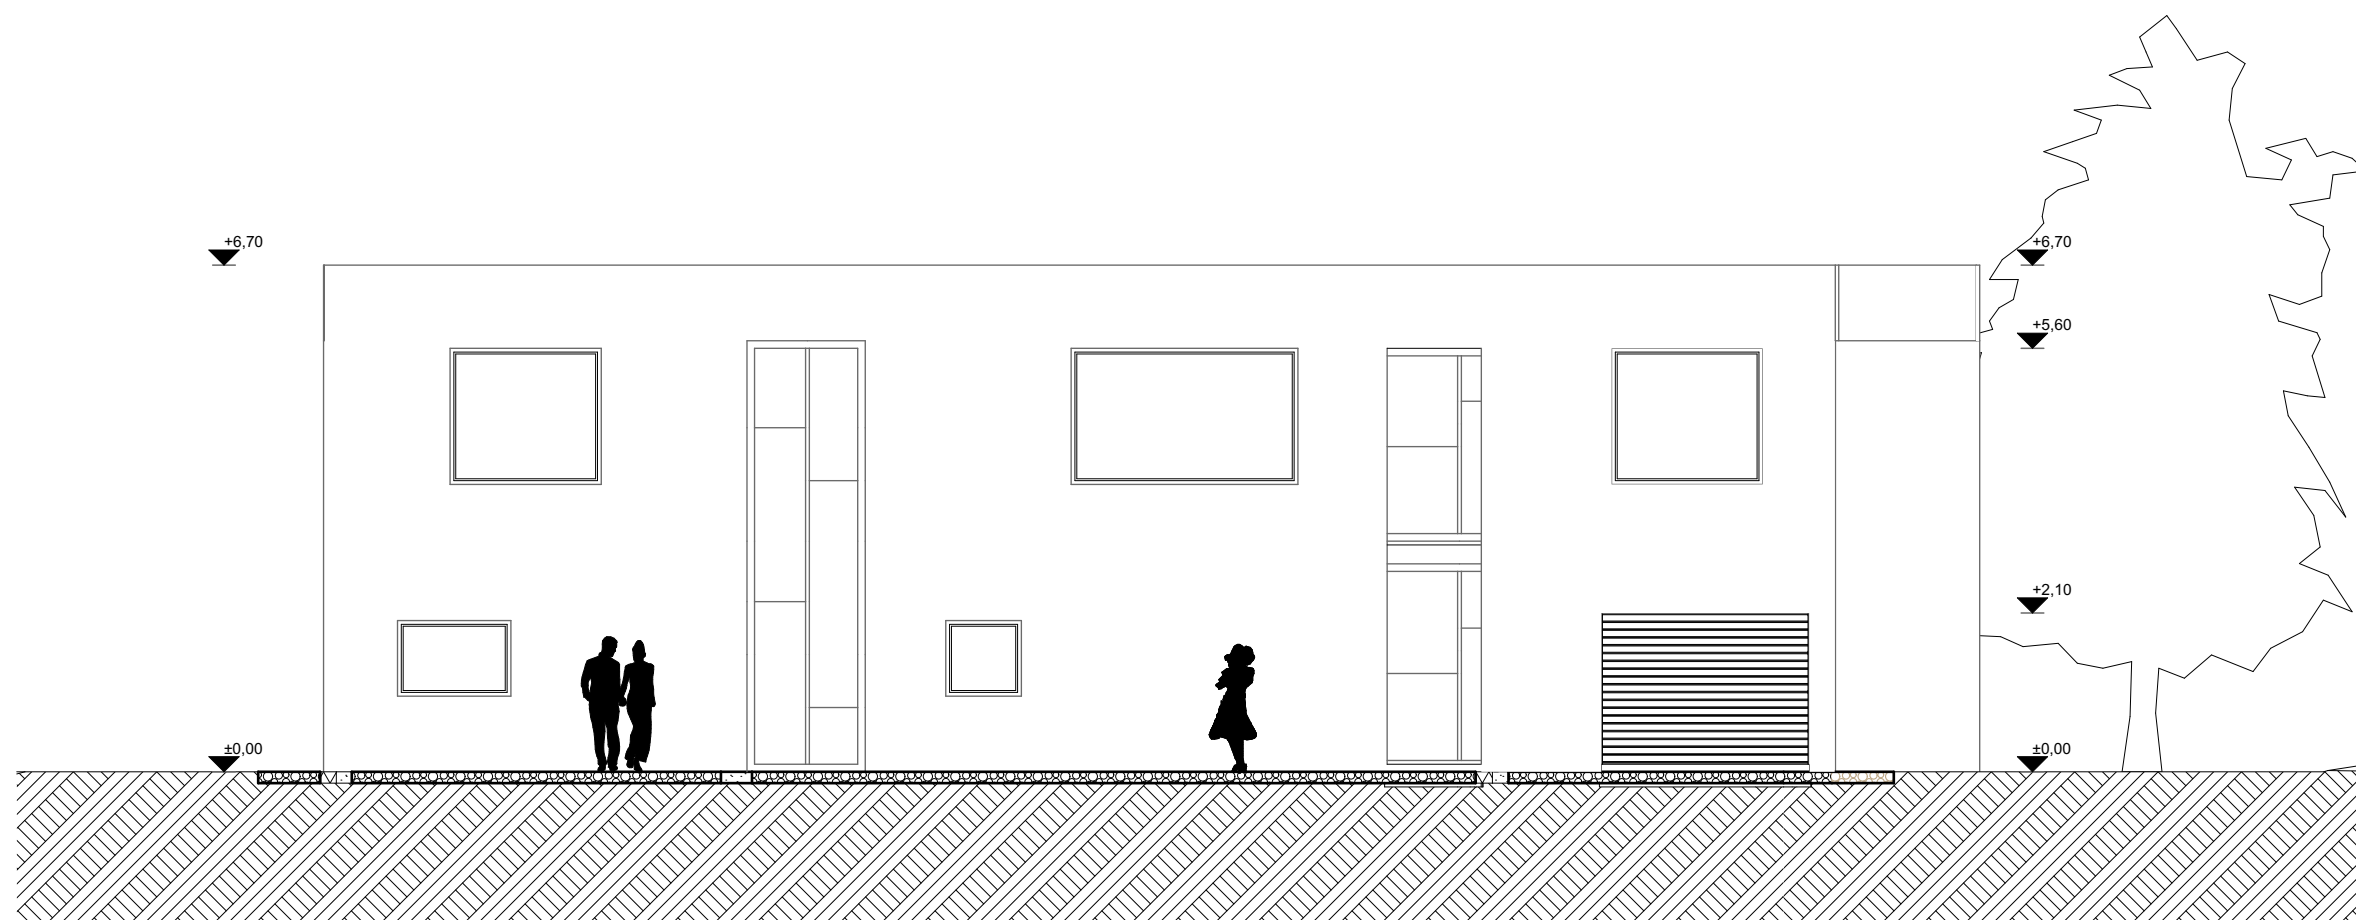


Nyugati homlokzat 1:100

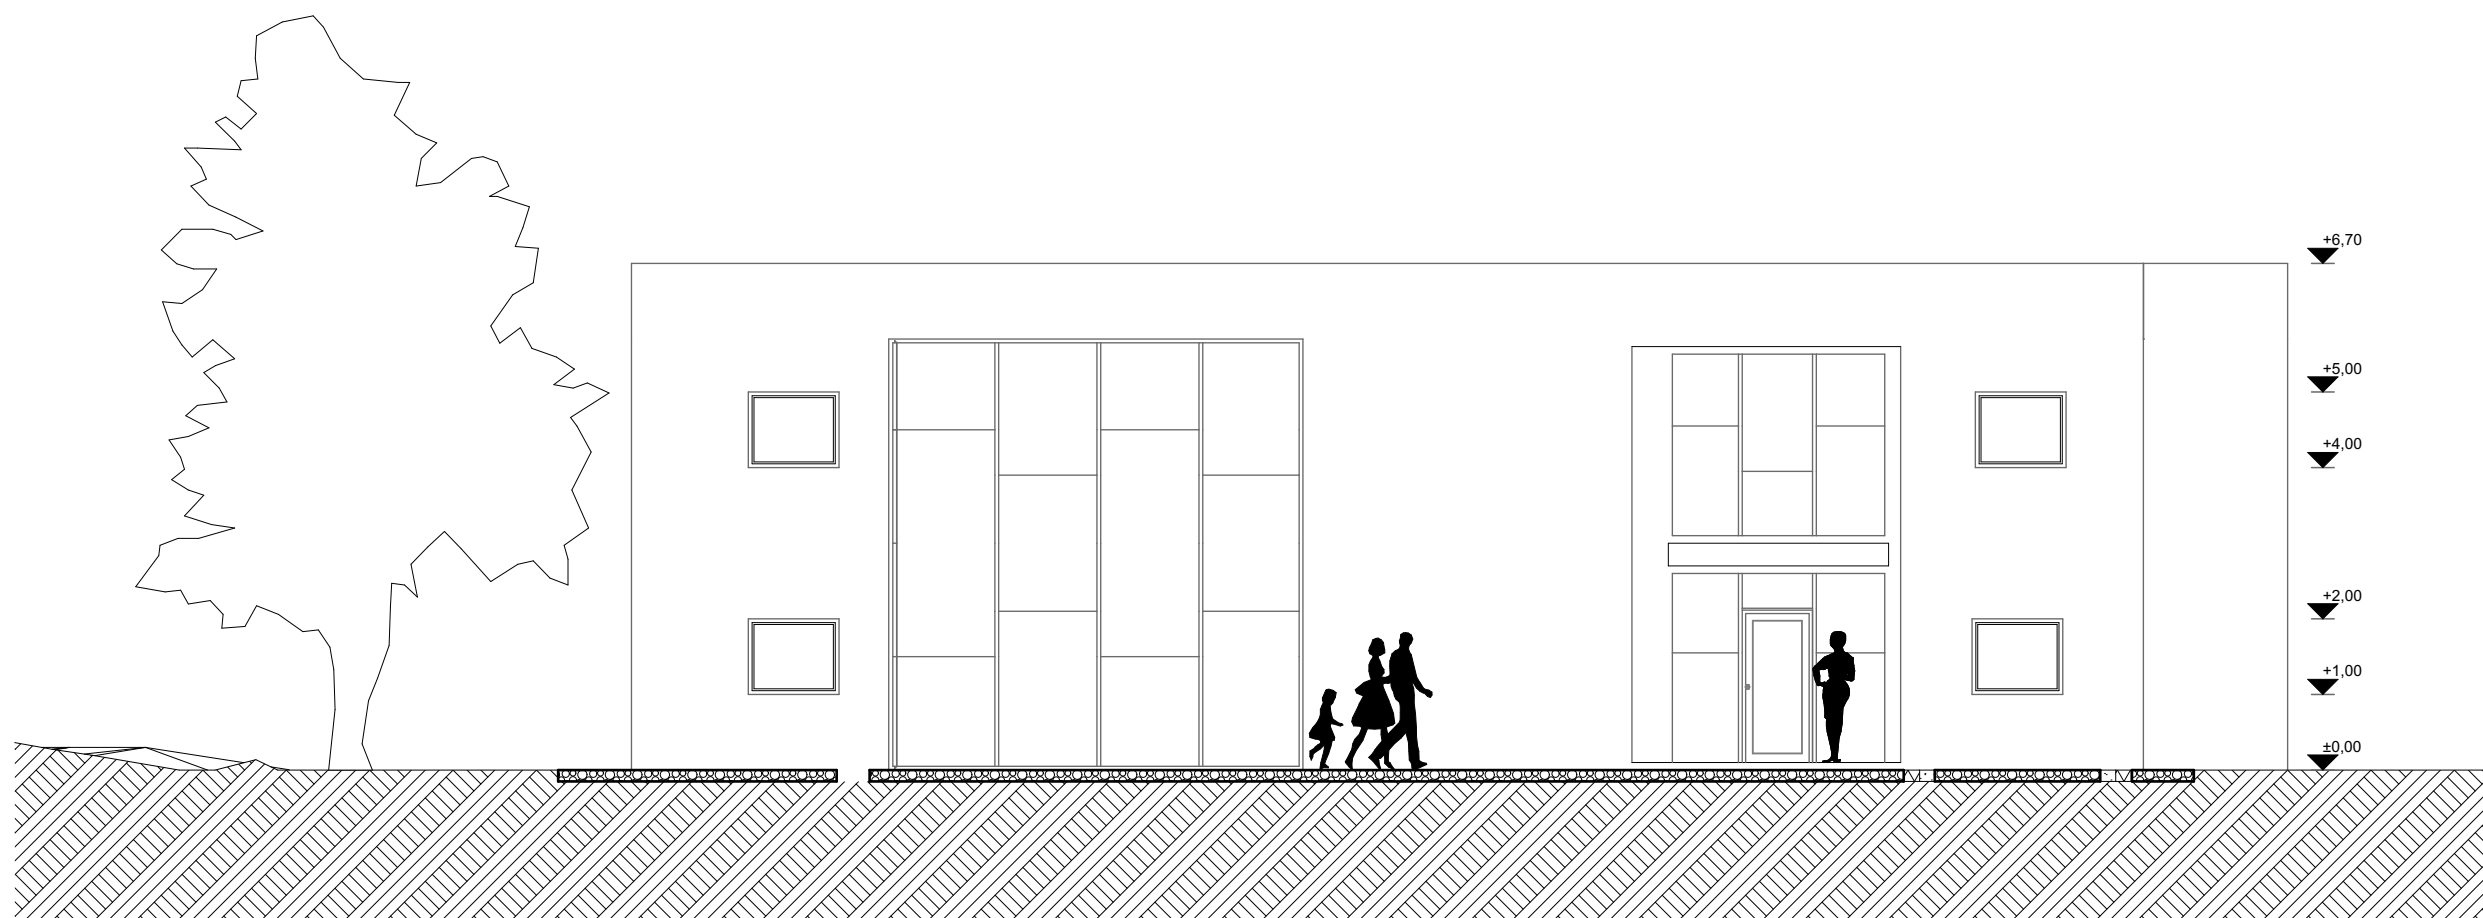



Déli homlokzat 1:100

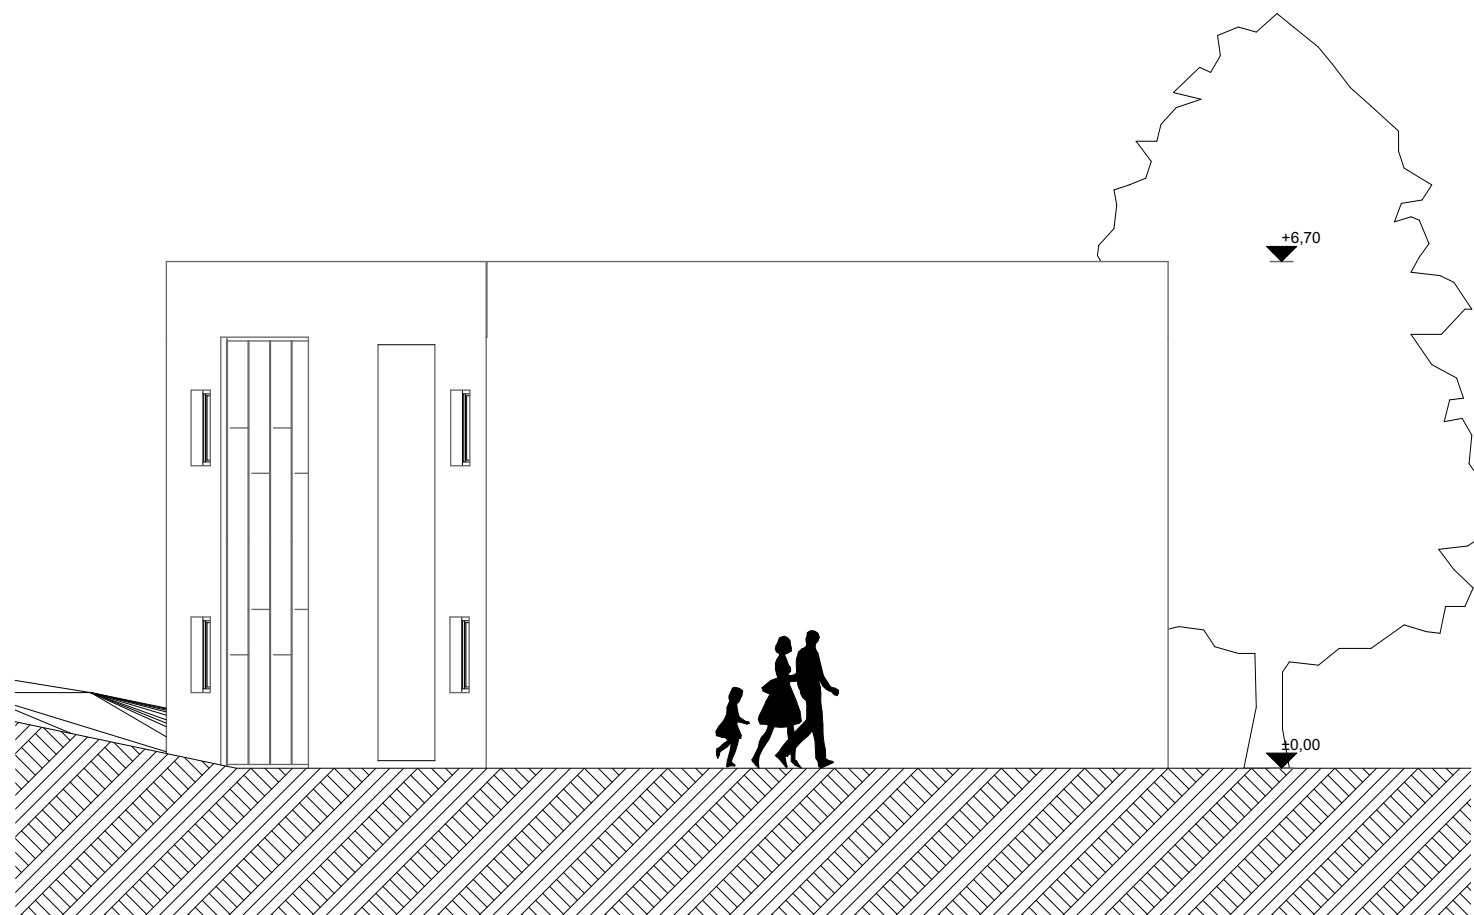

Északi homlokzat 1:100

