



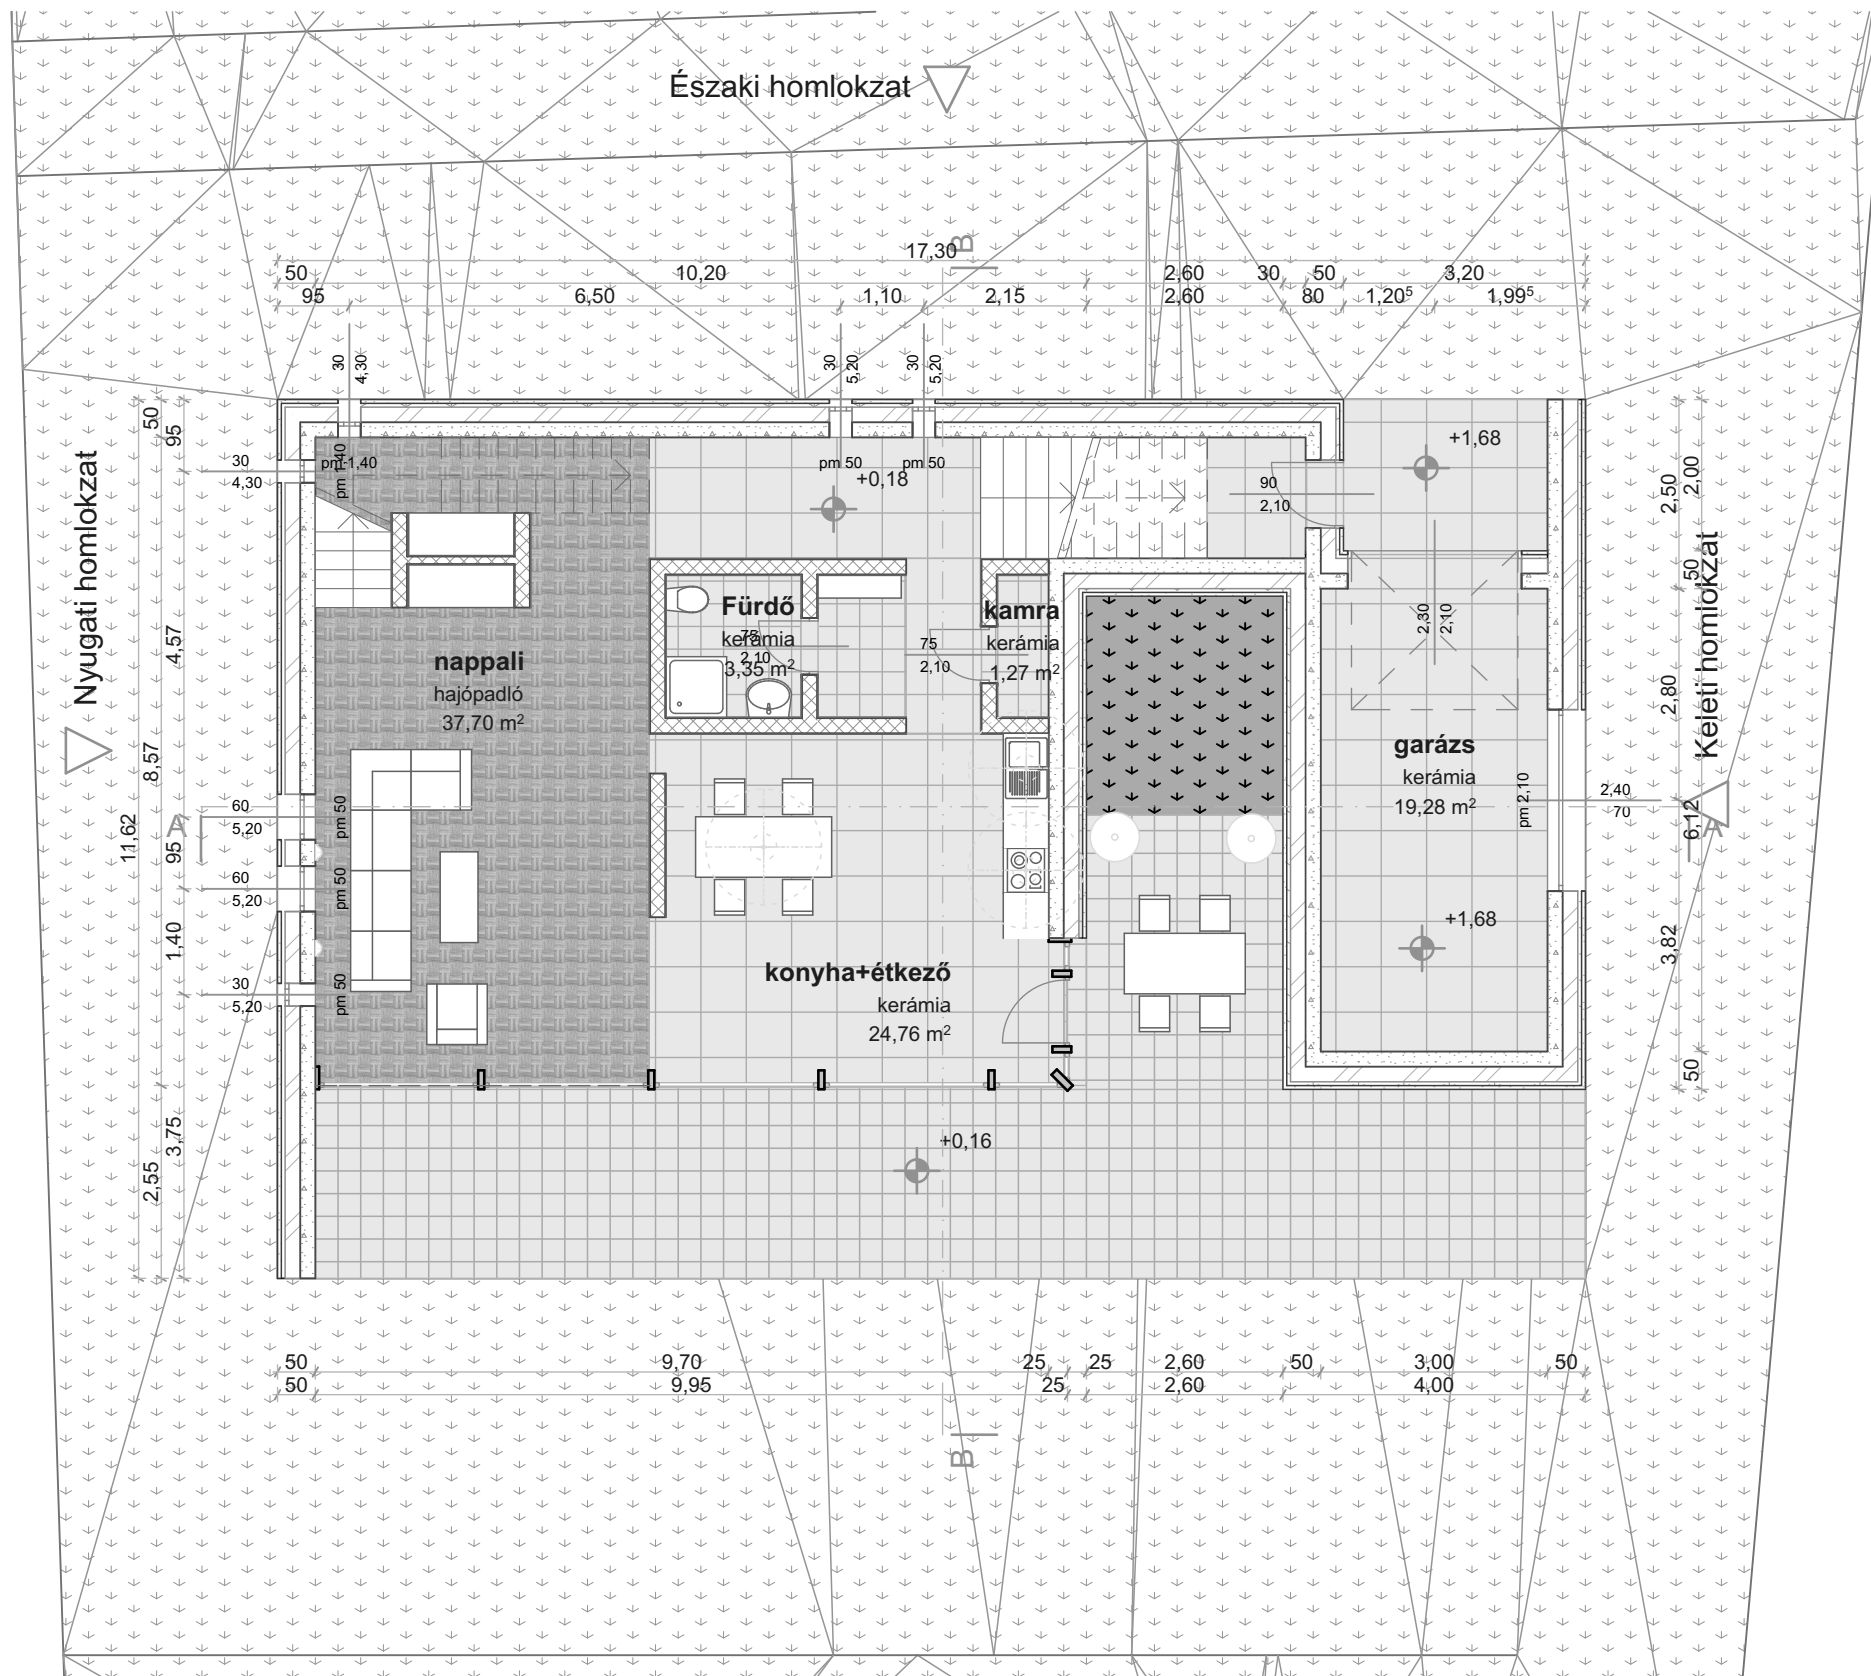


Földszinti alaprajz

1:100

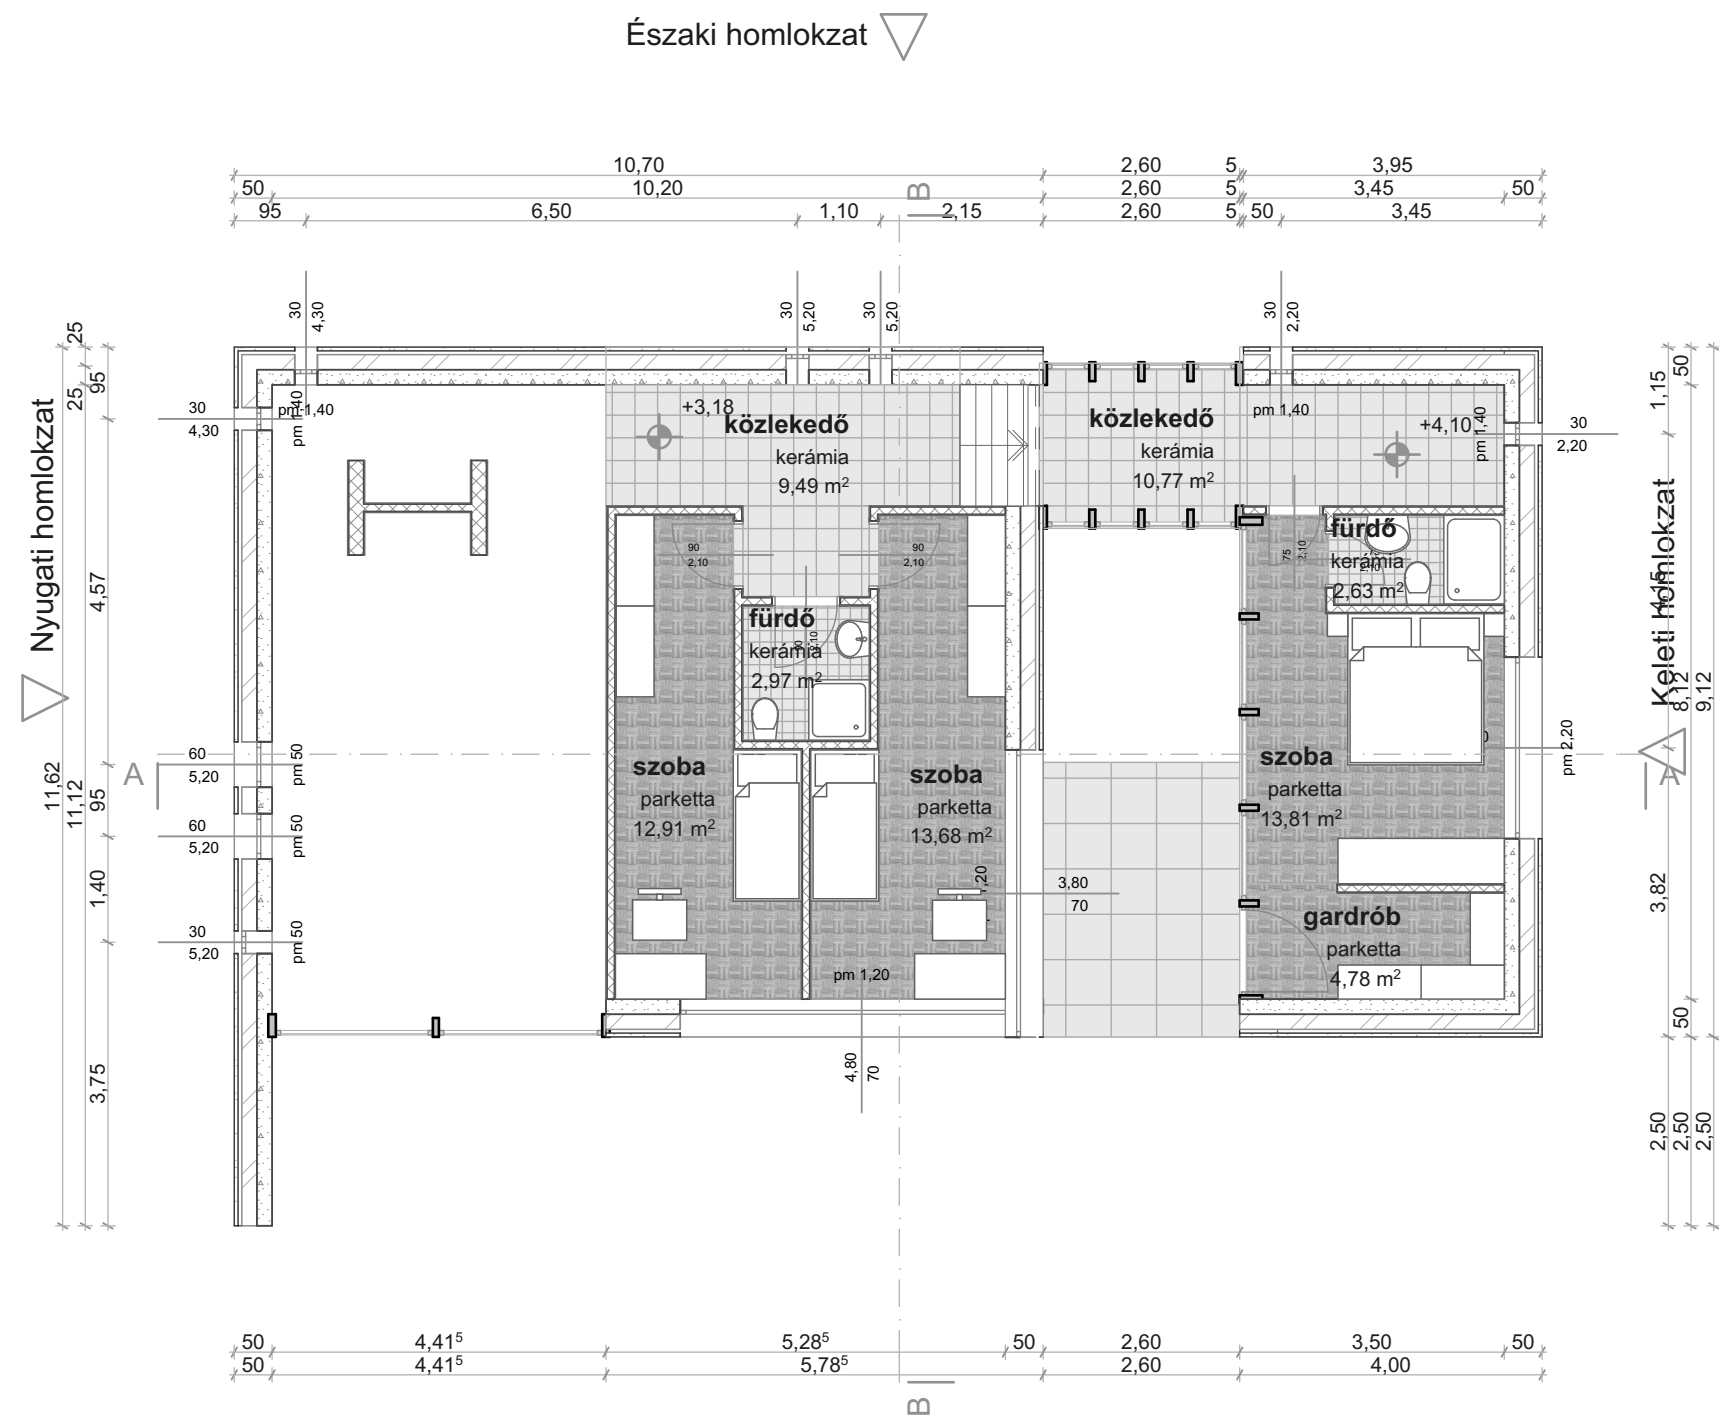


1:100

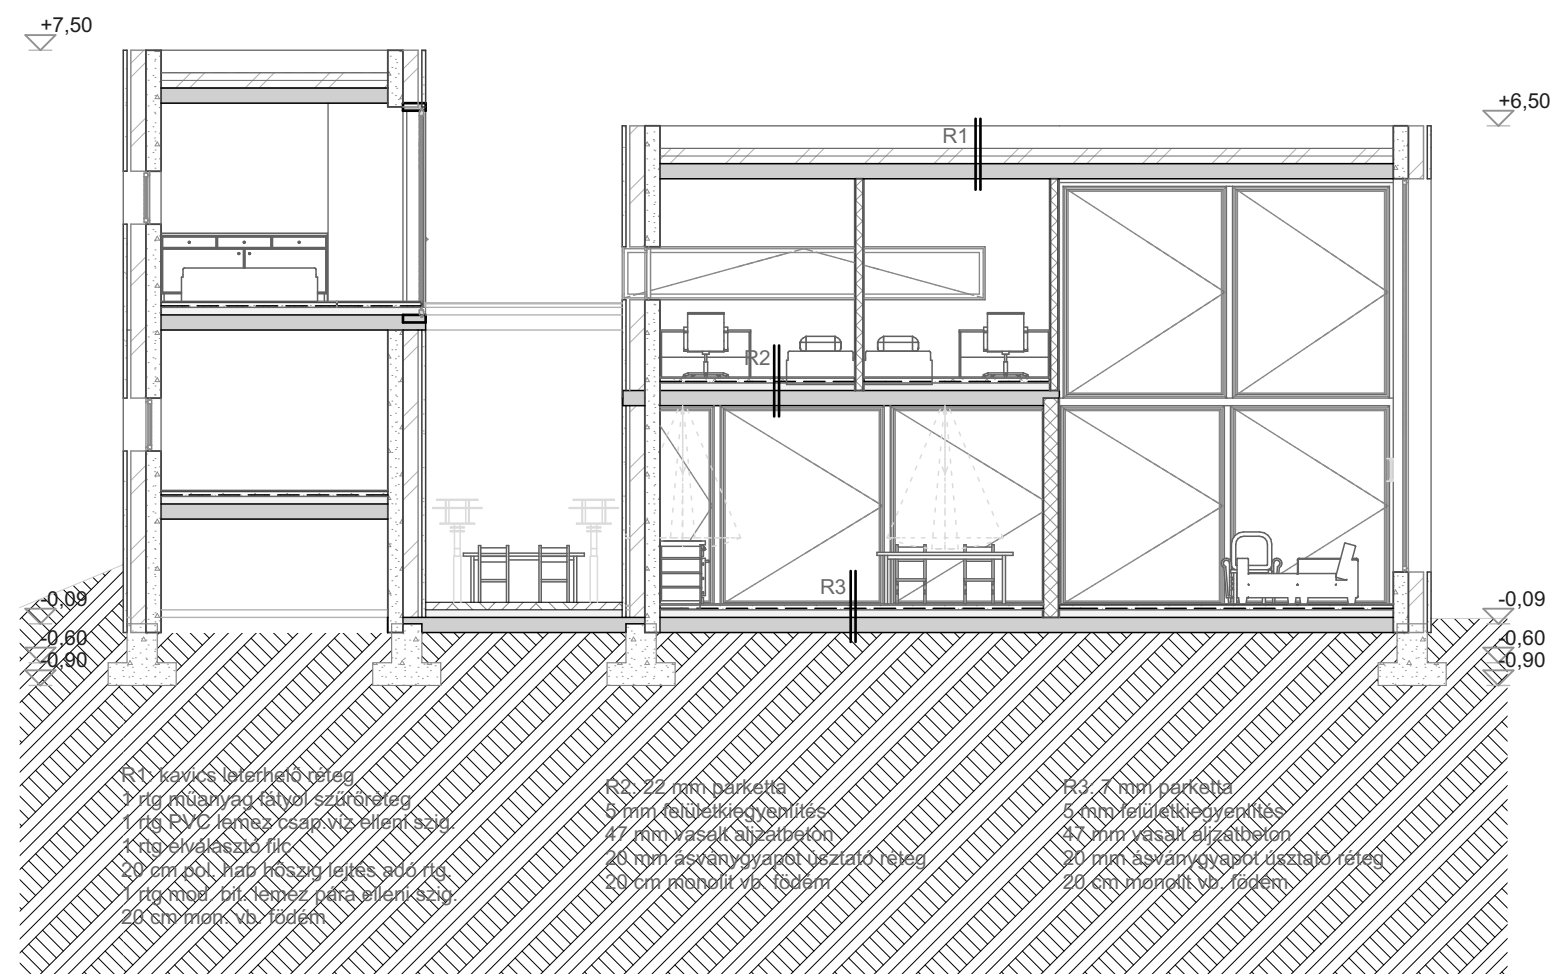

Metszet

1:100

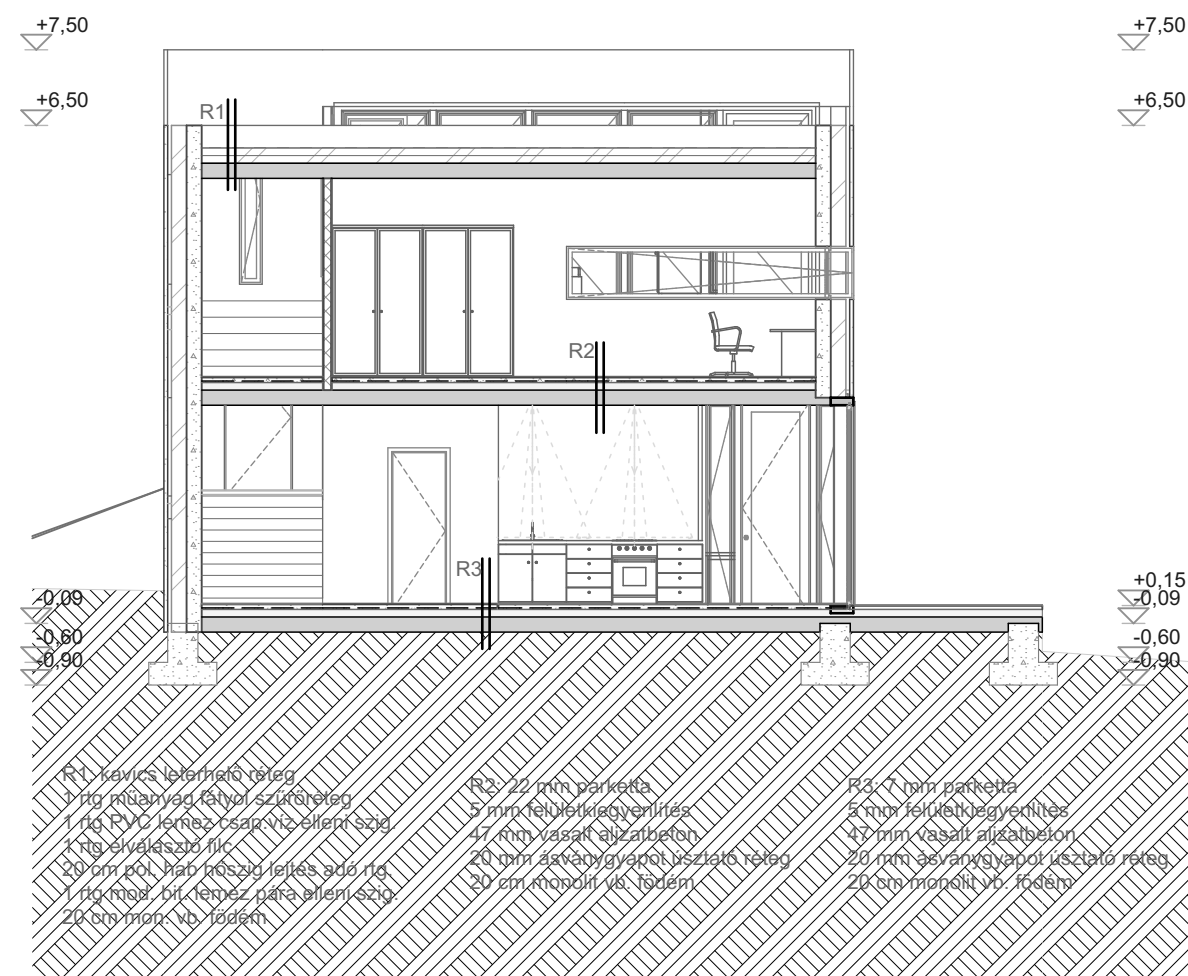


Metszet

1:100




Déli homlokzat

1:100

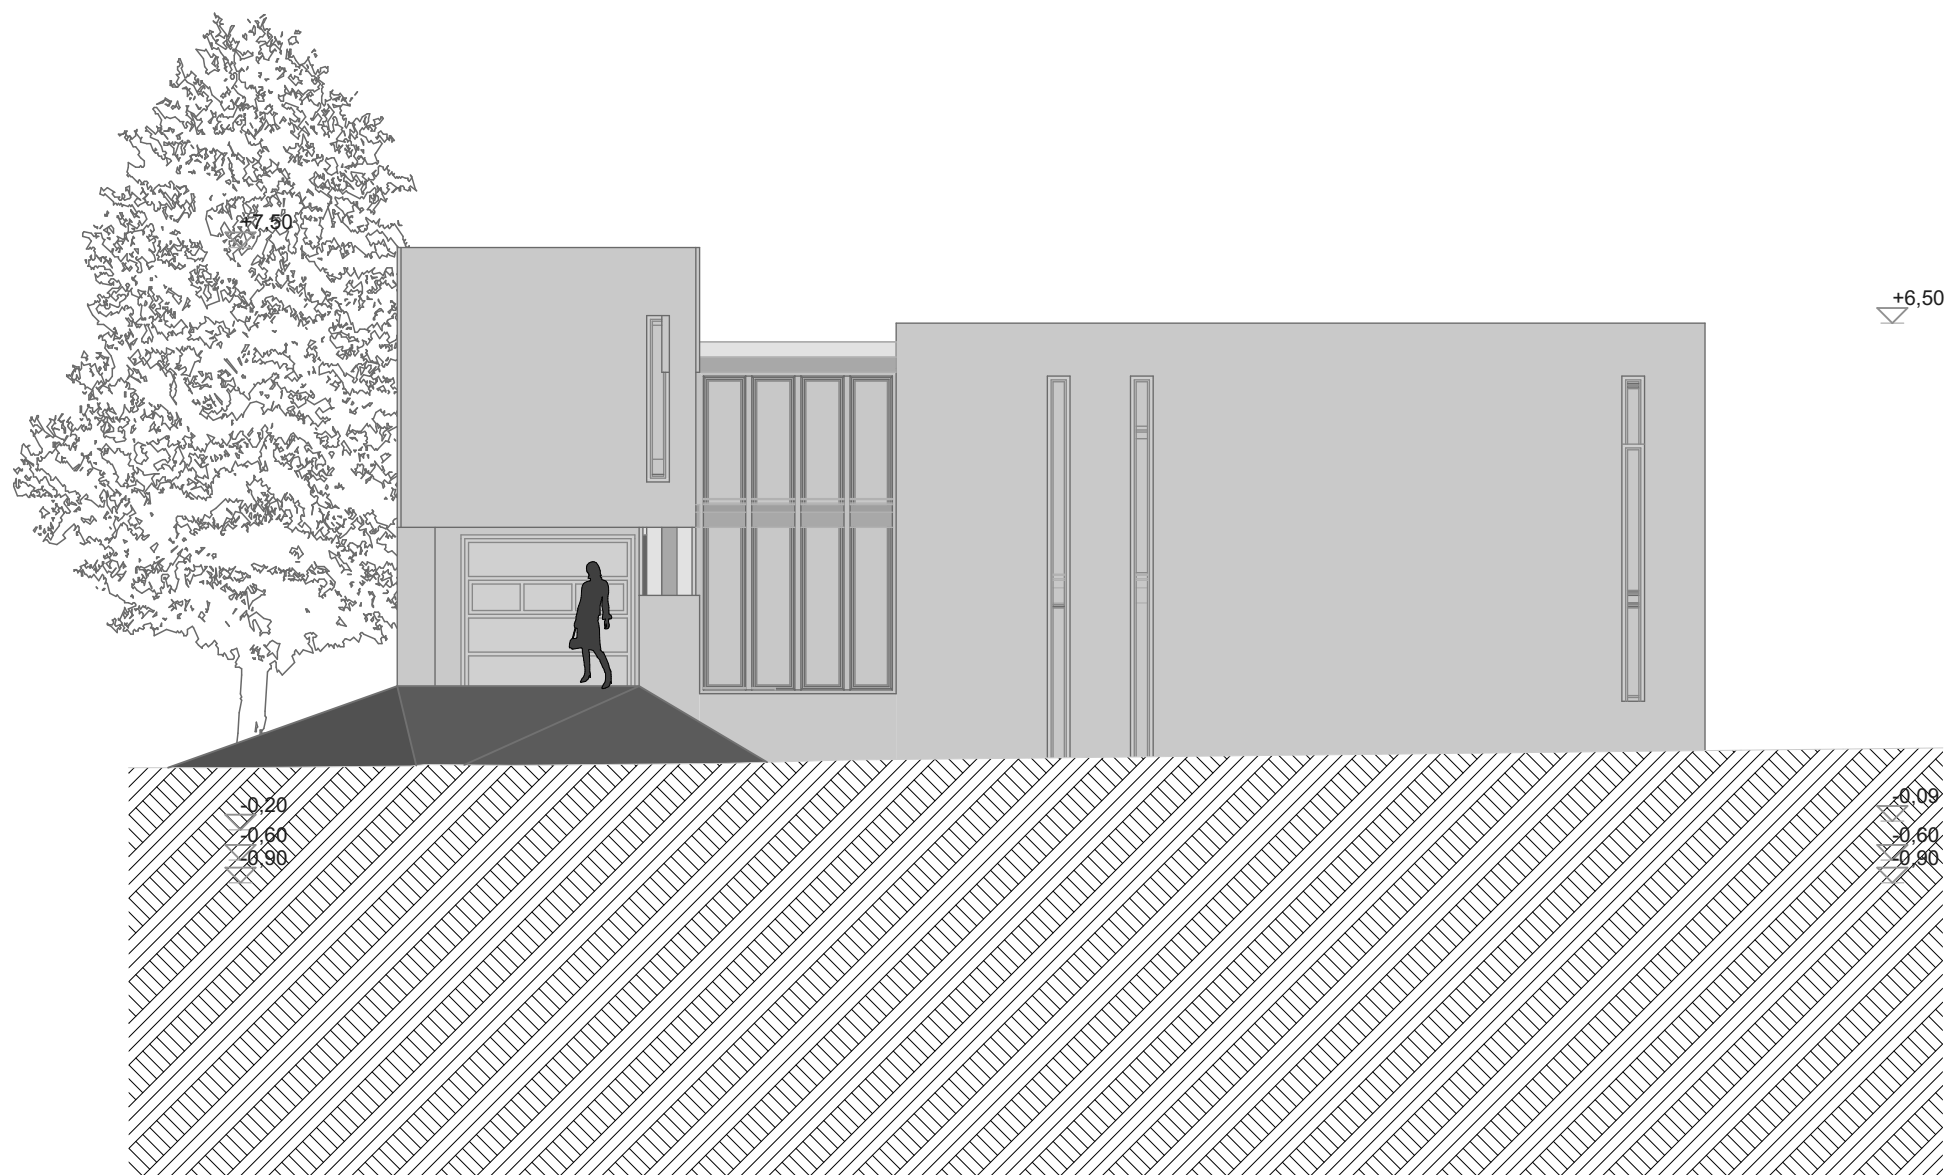


Északi homlokzat

1:100

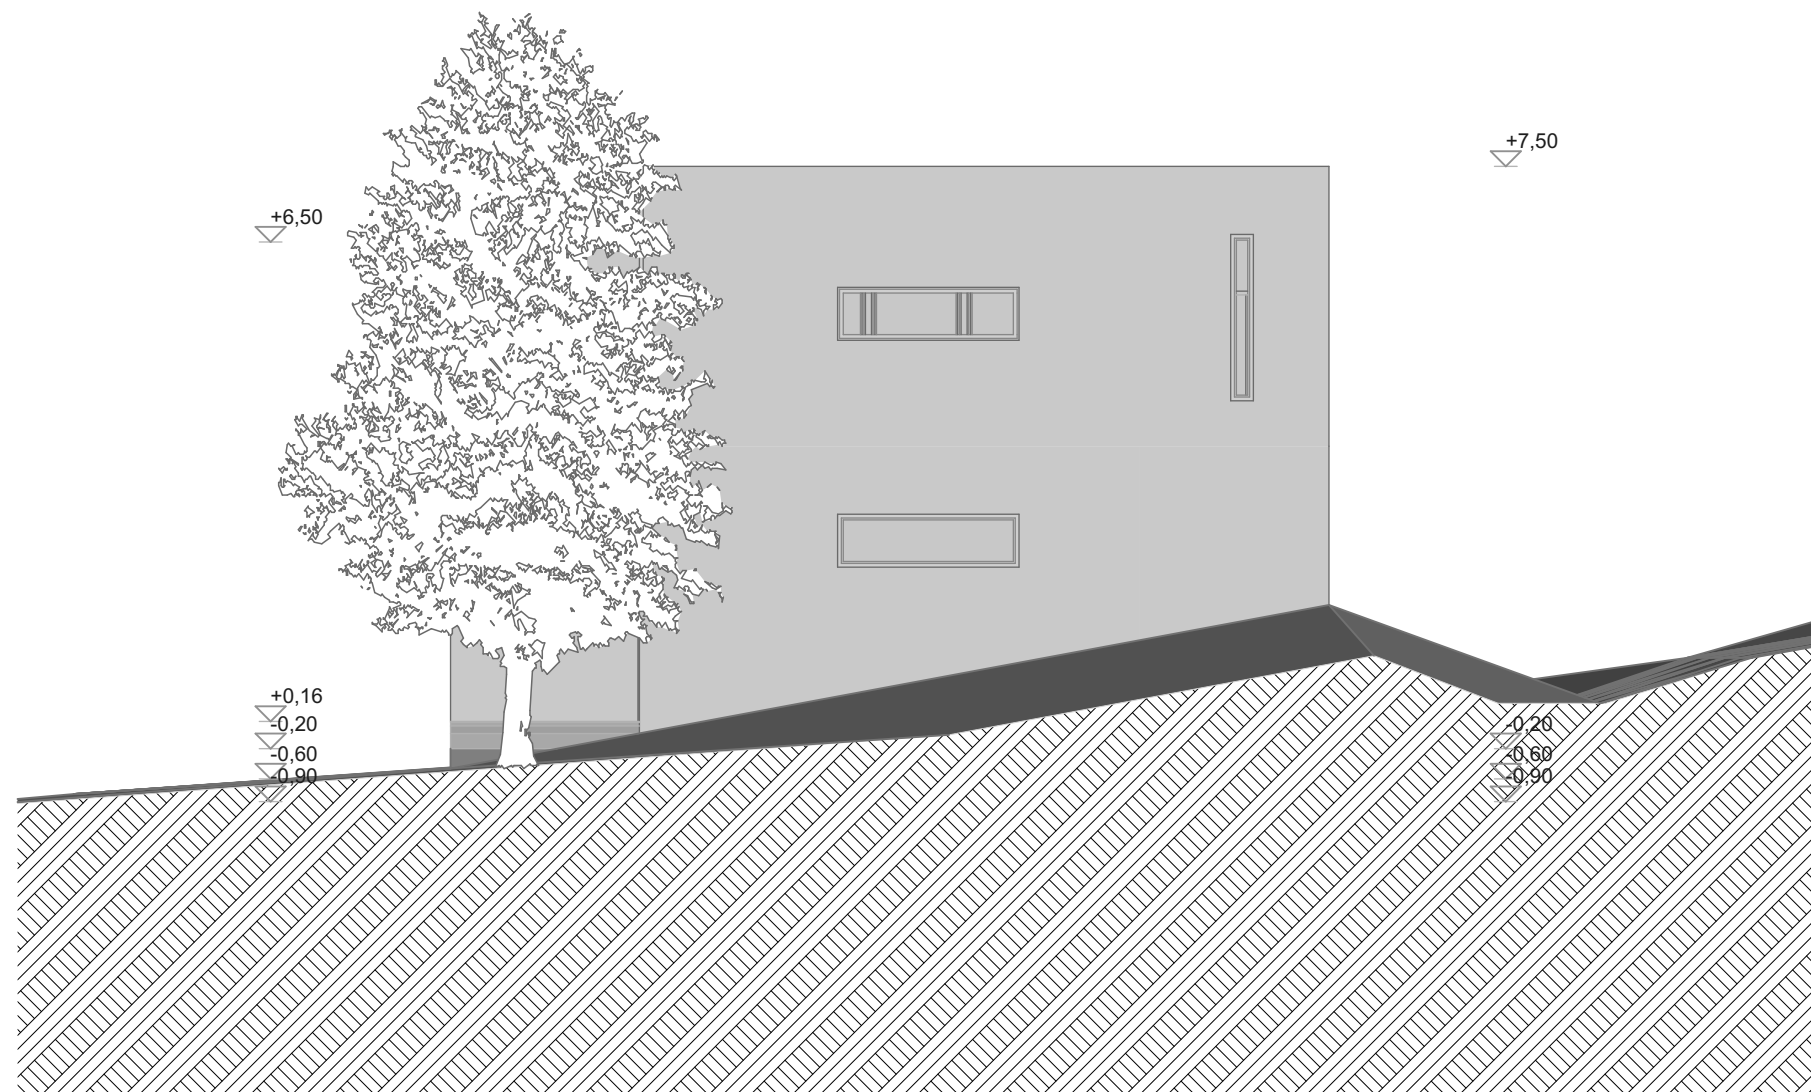

Keleti homlokzat

1:100

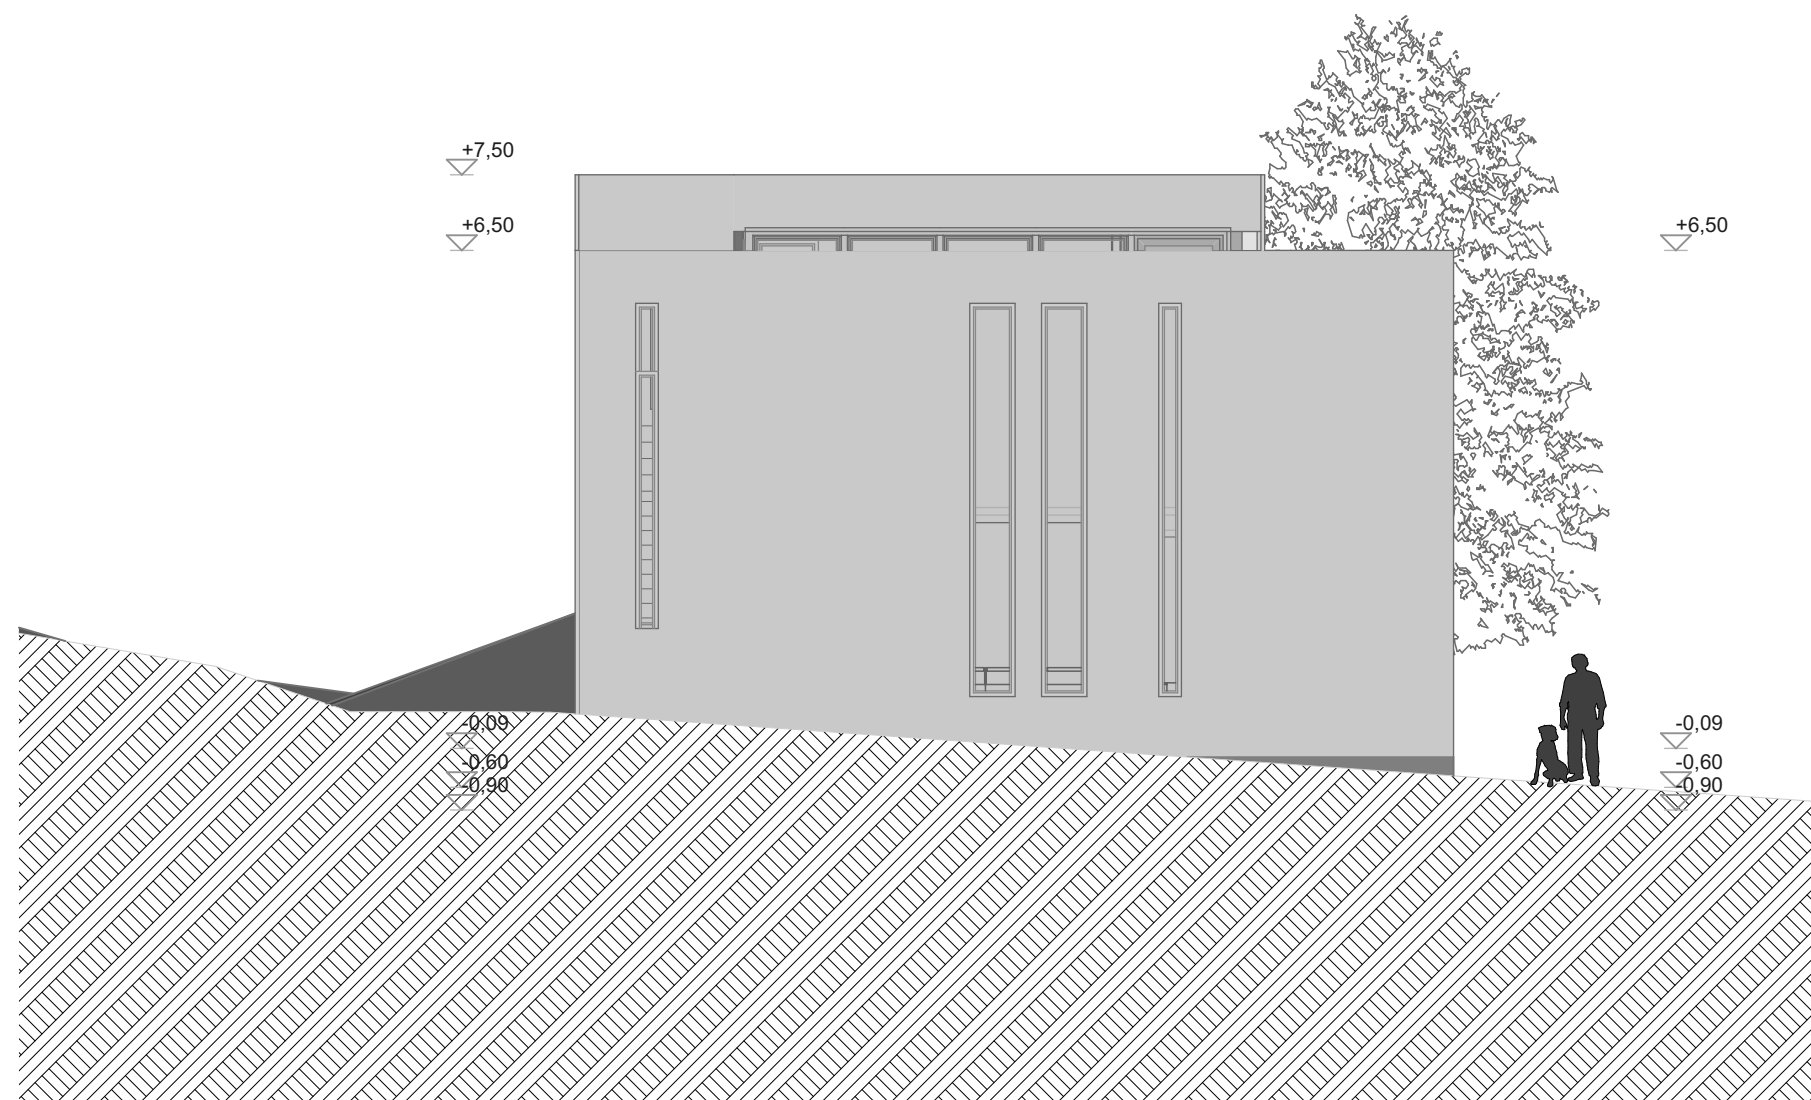

Nyugati homlokzat

1:100



Látványterv

1:1



Látványterv 2

1:1