




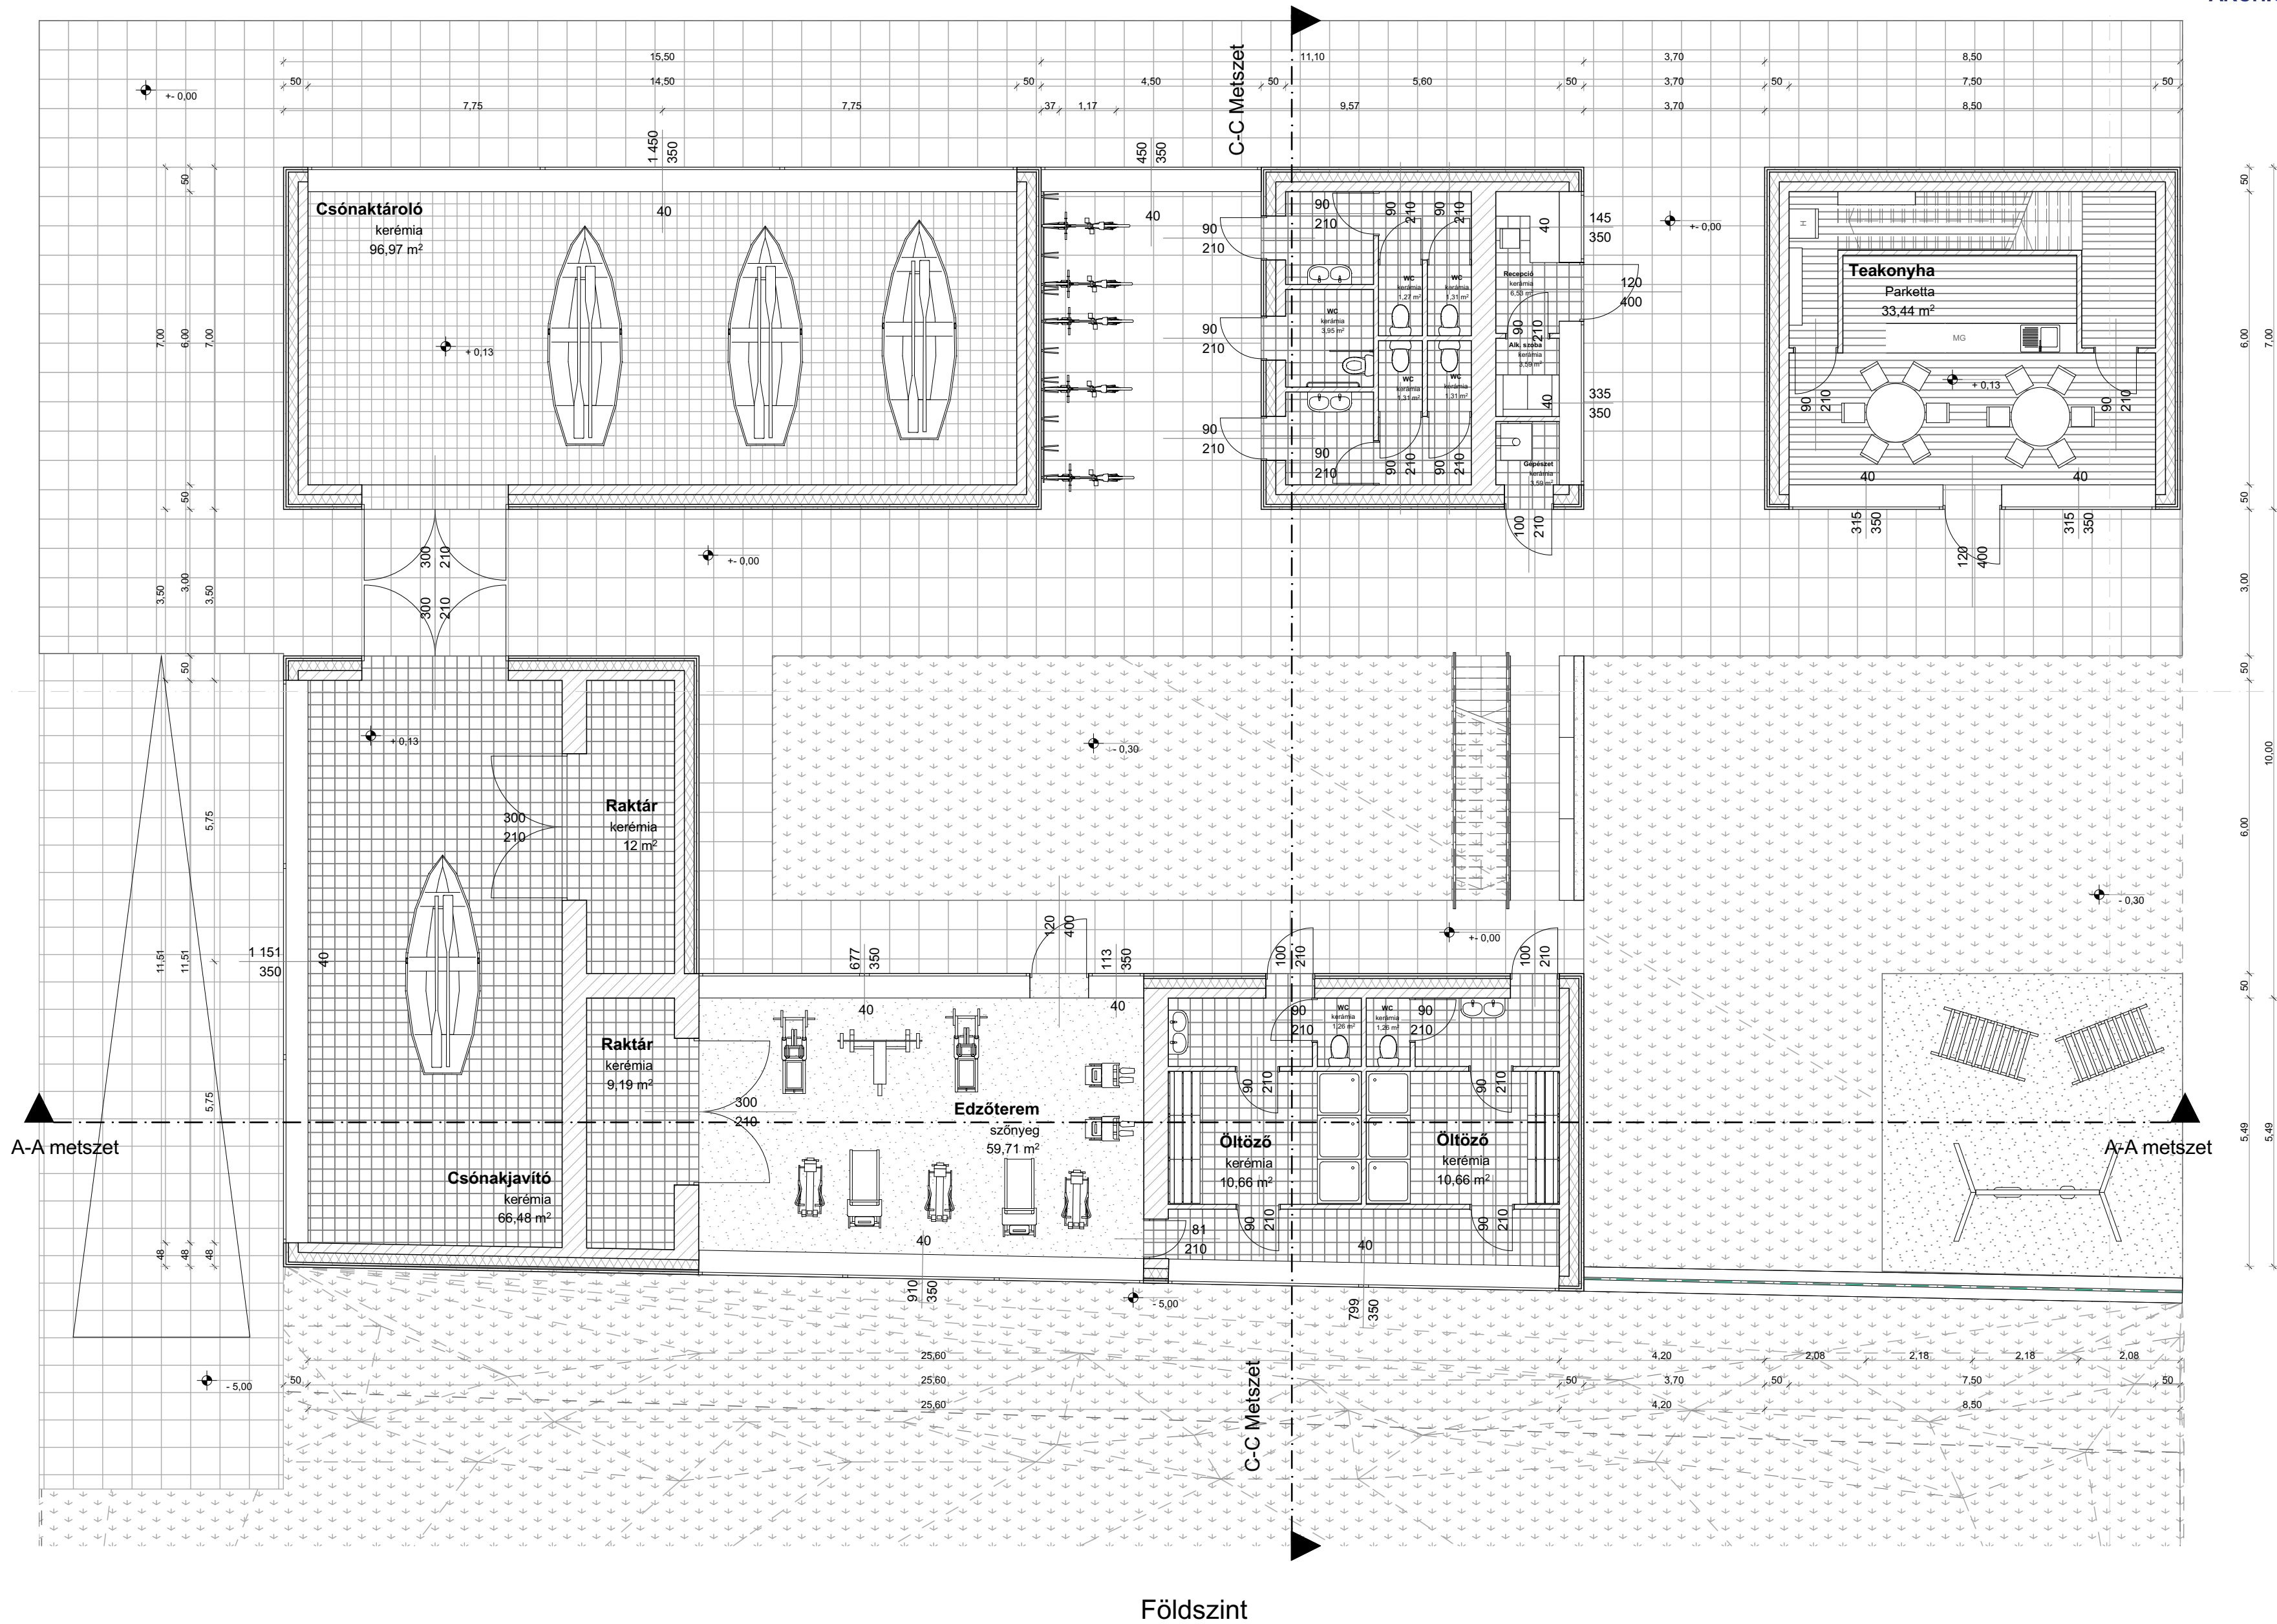

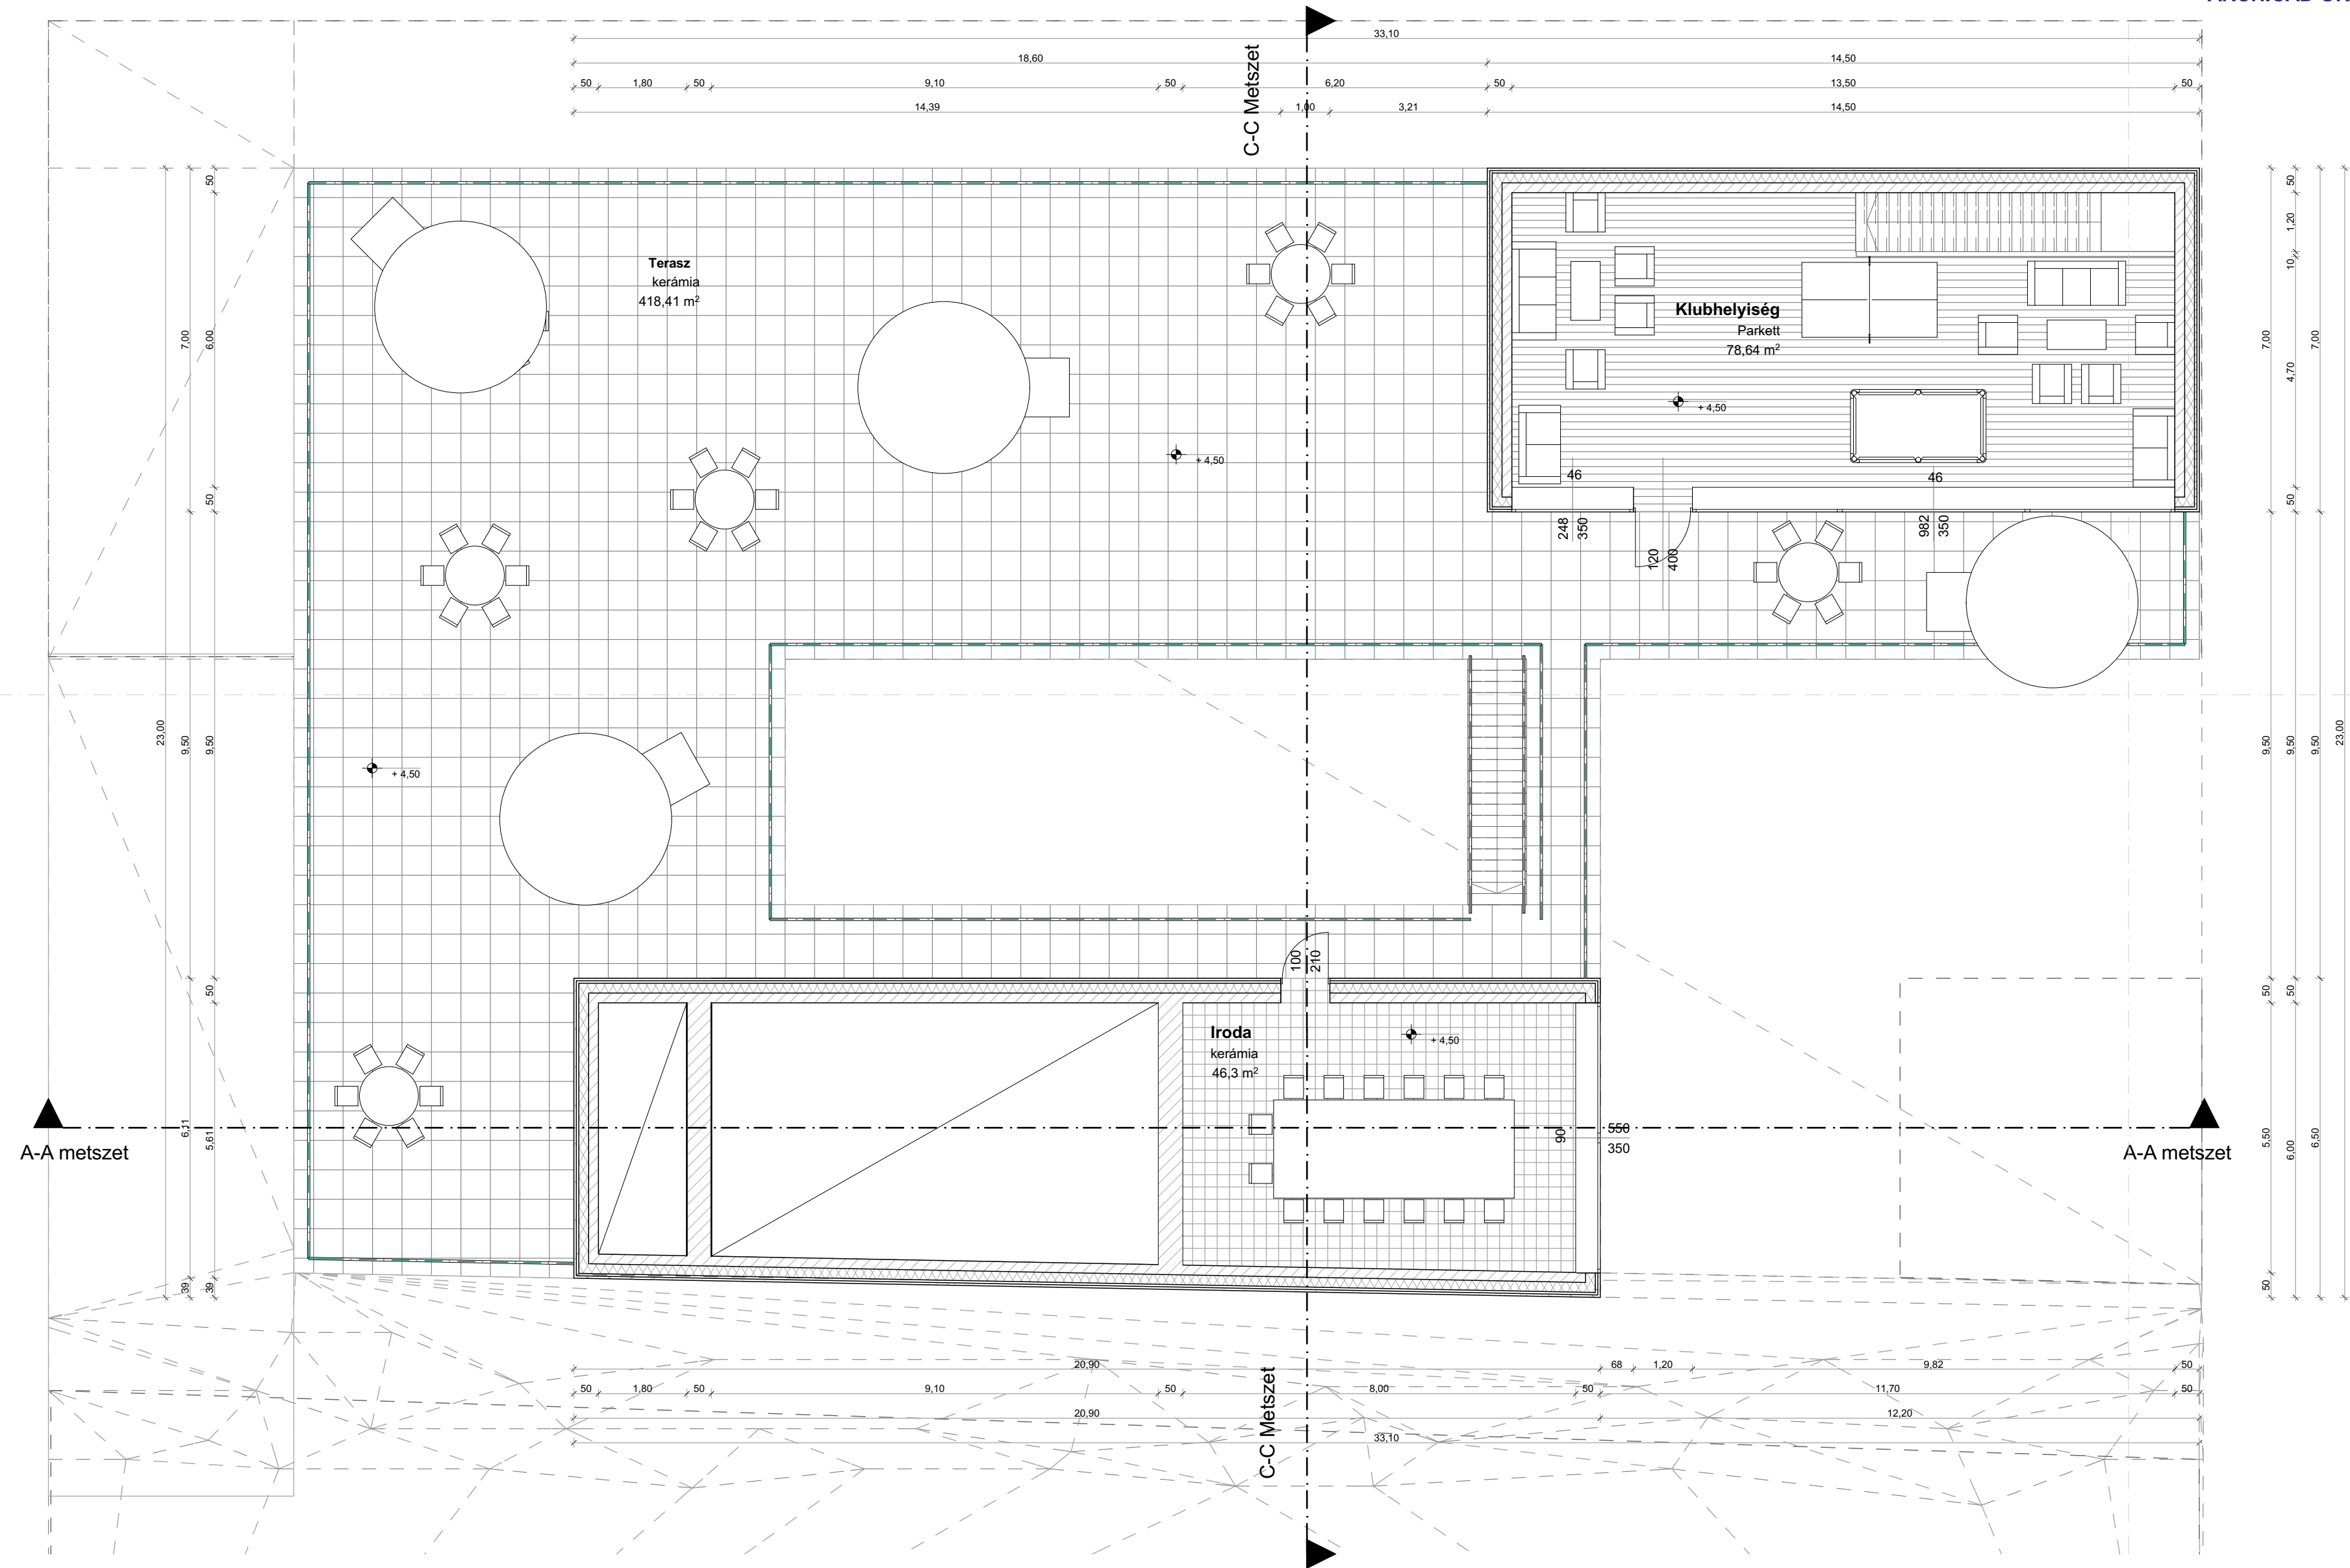


1:100

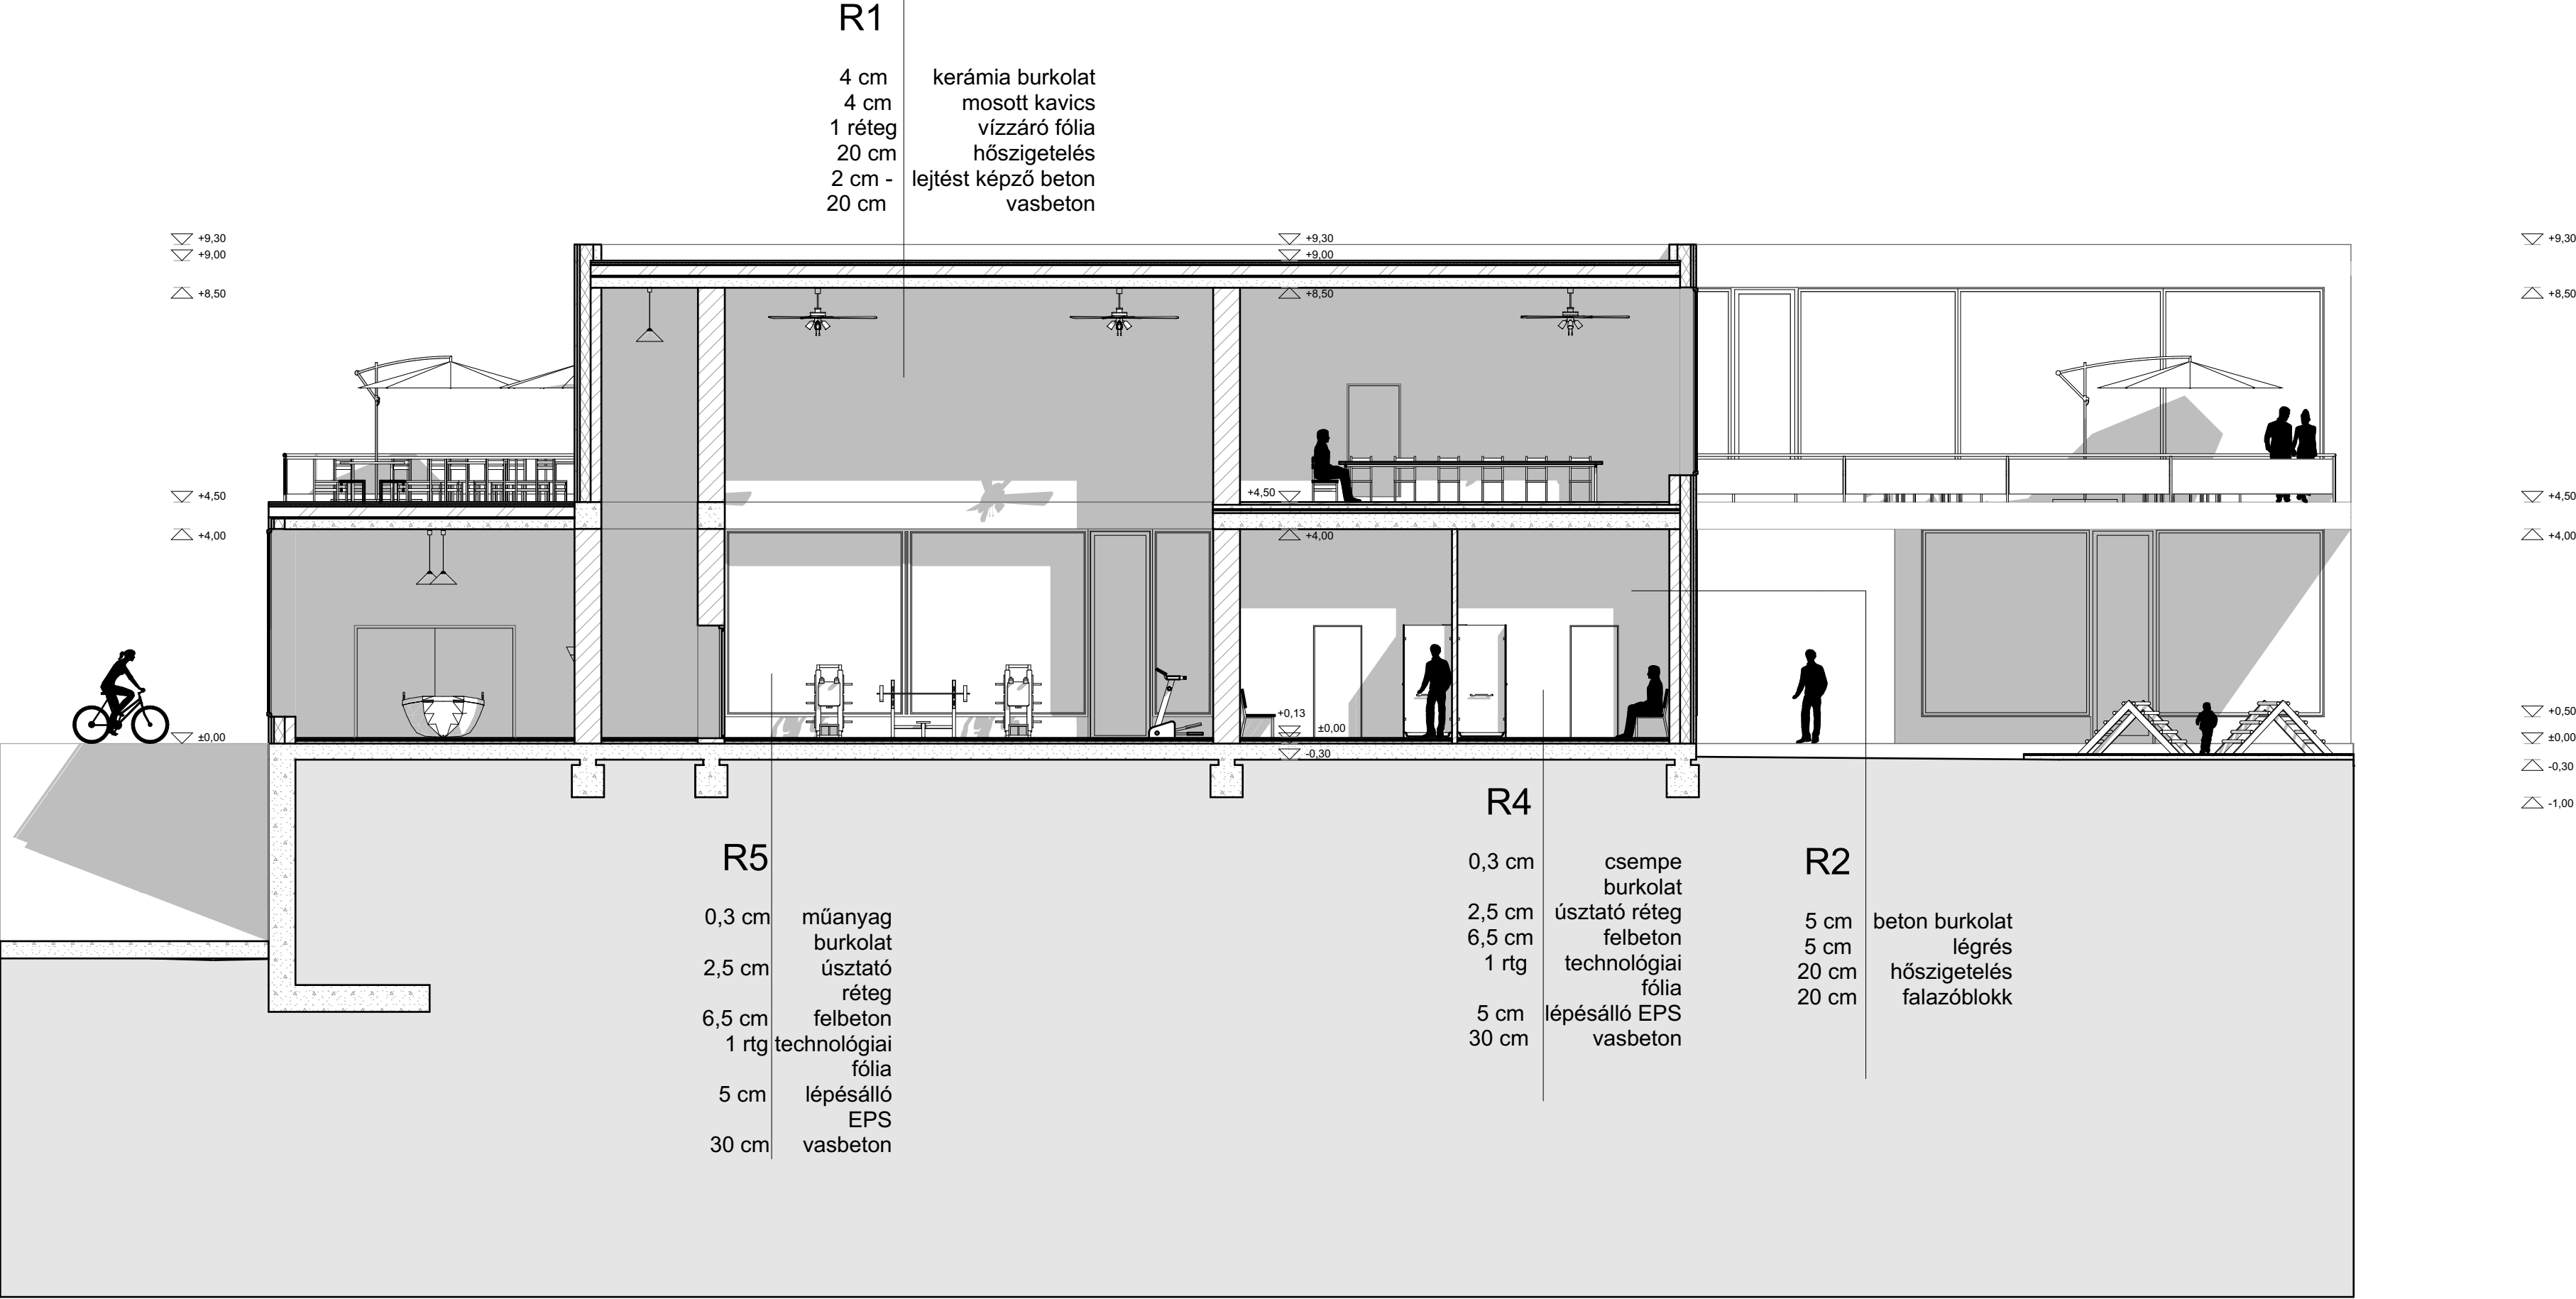

A-A metszet

Metszet


1:100

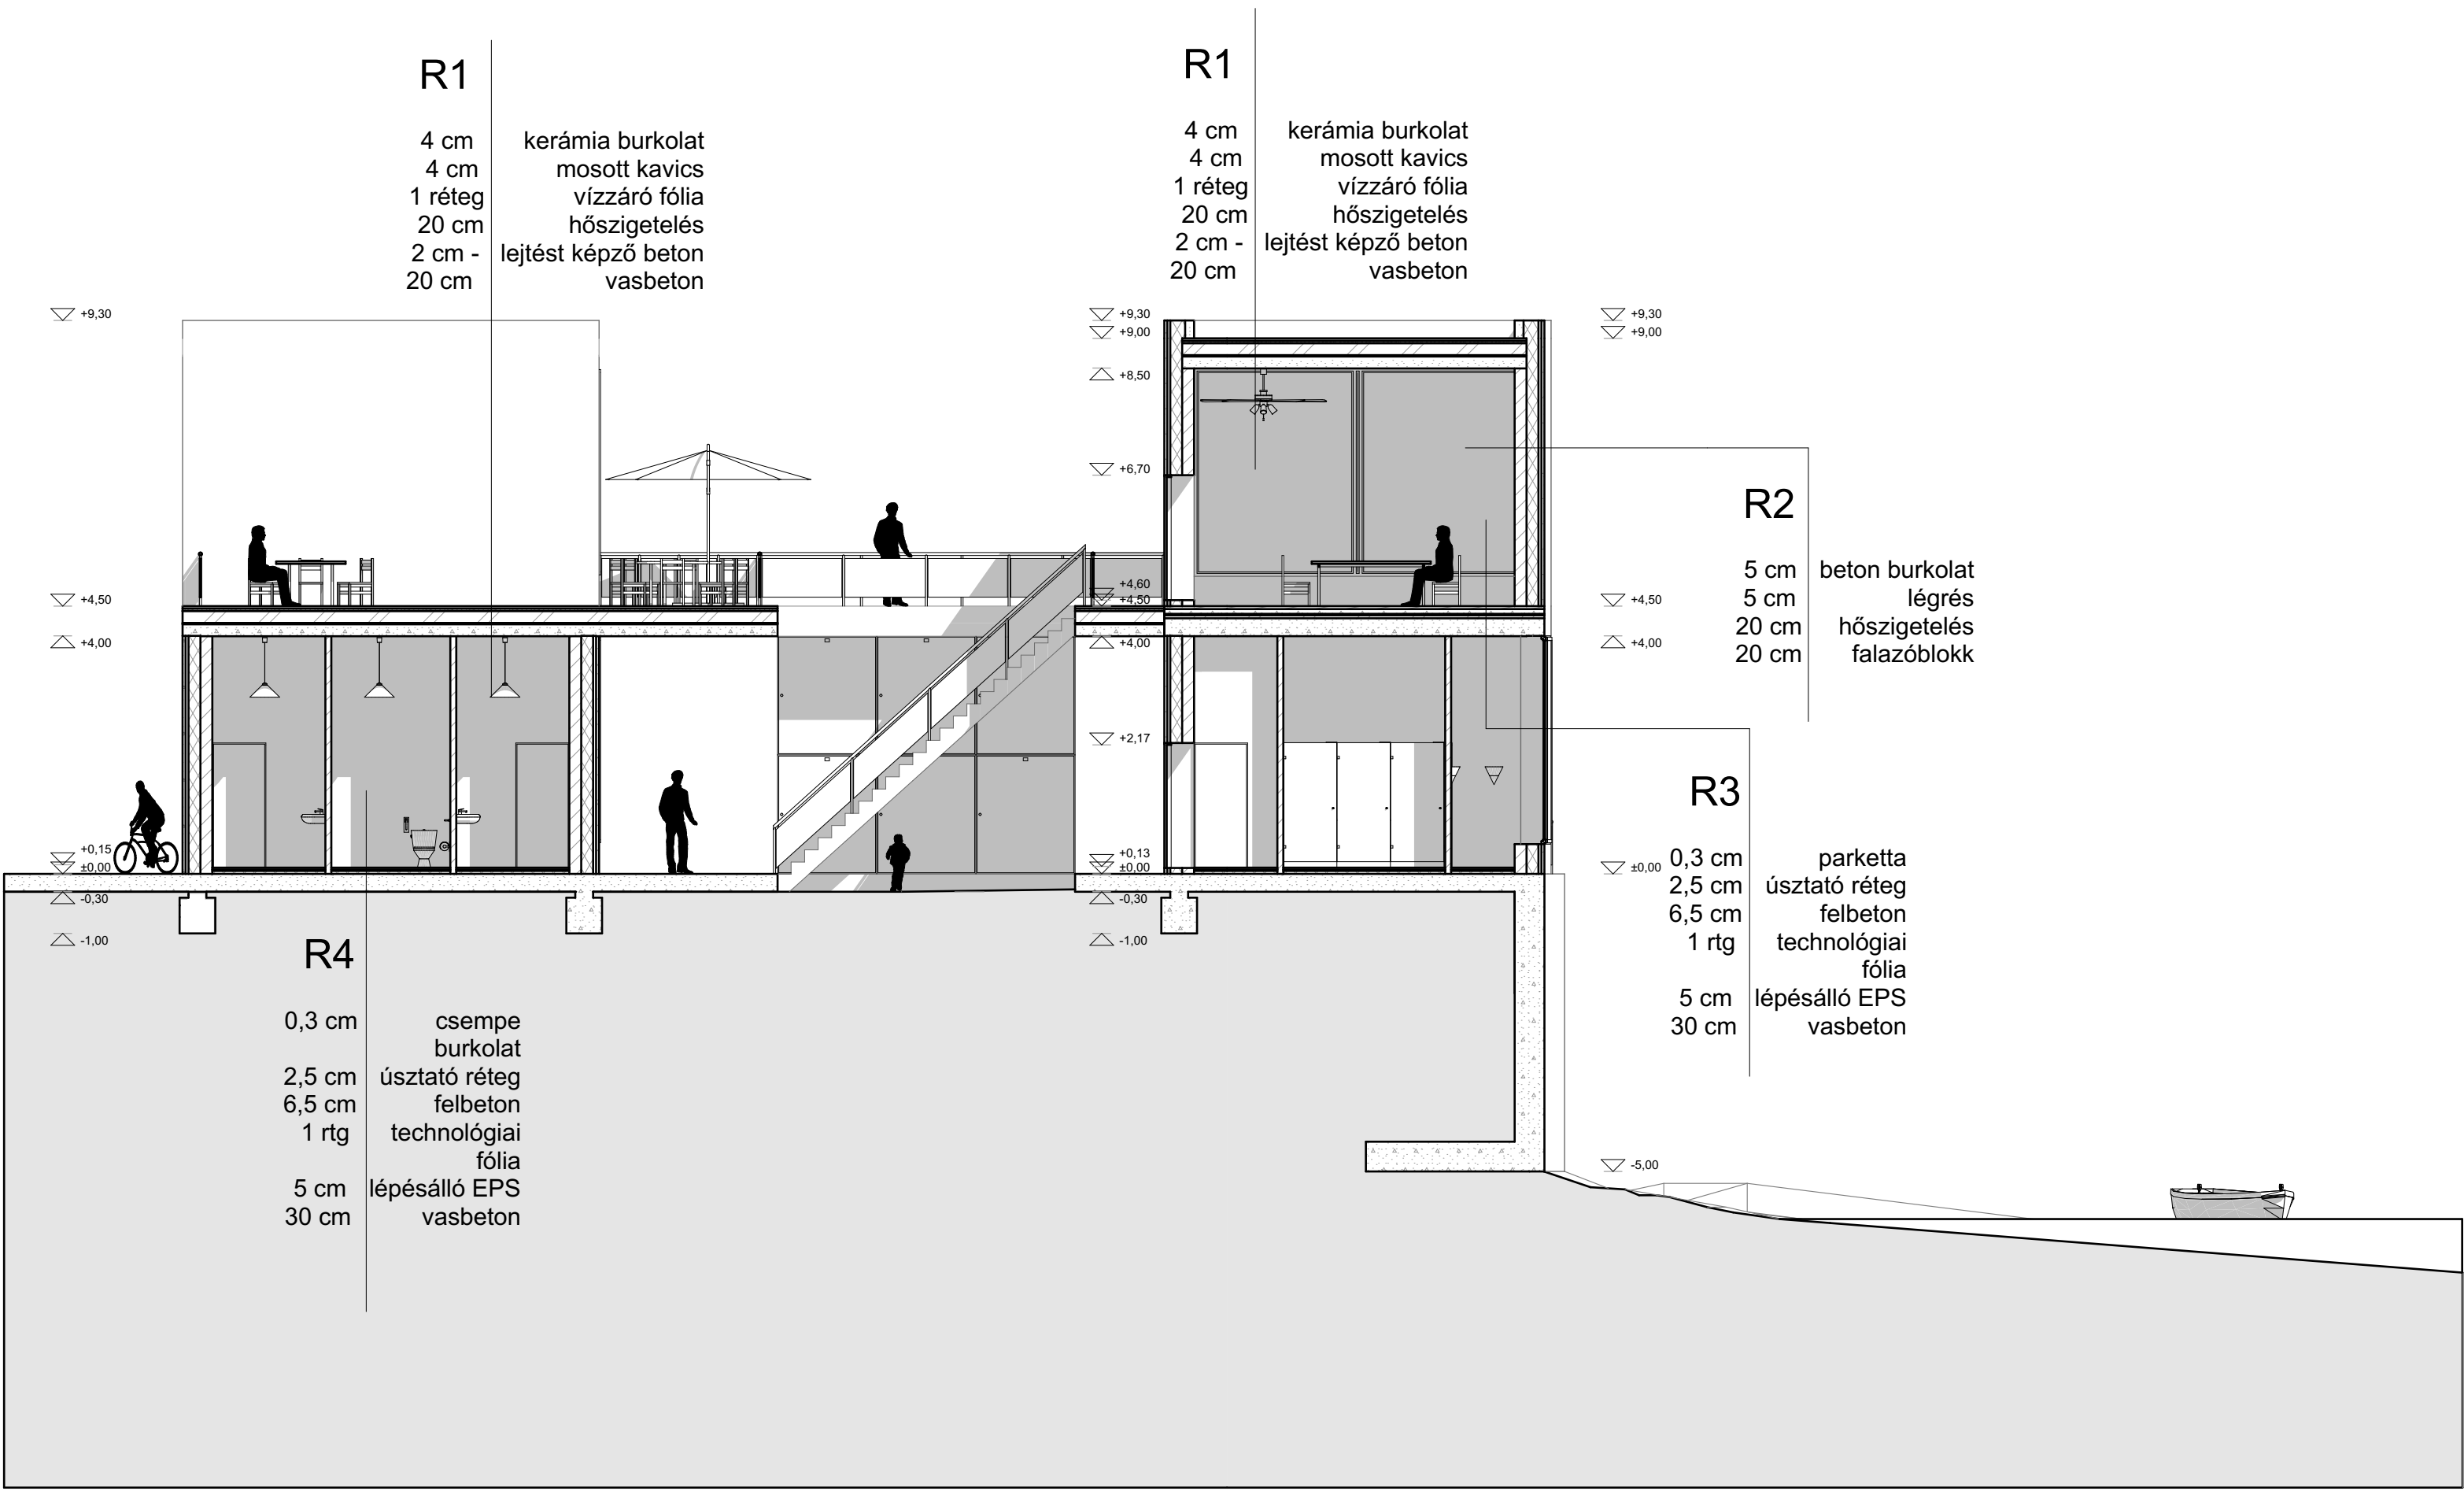

C-C Metszet


Metszet

1:100

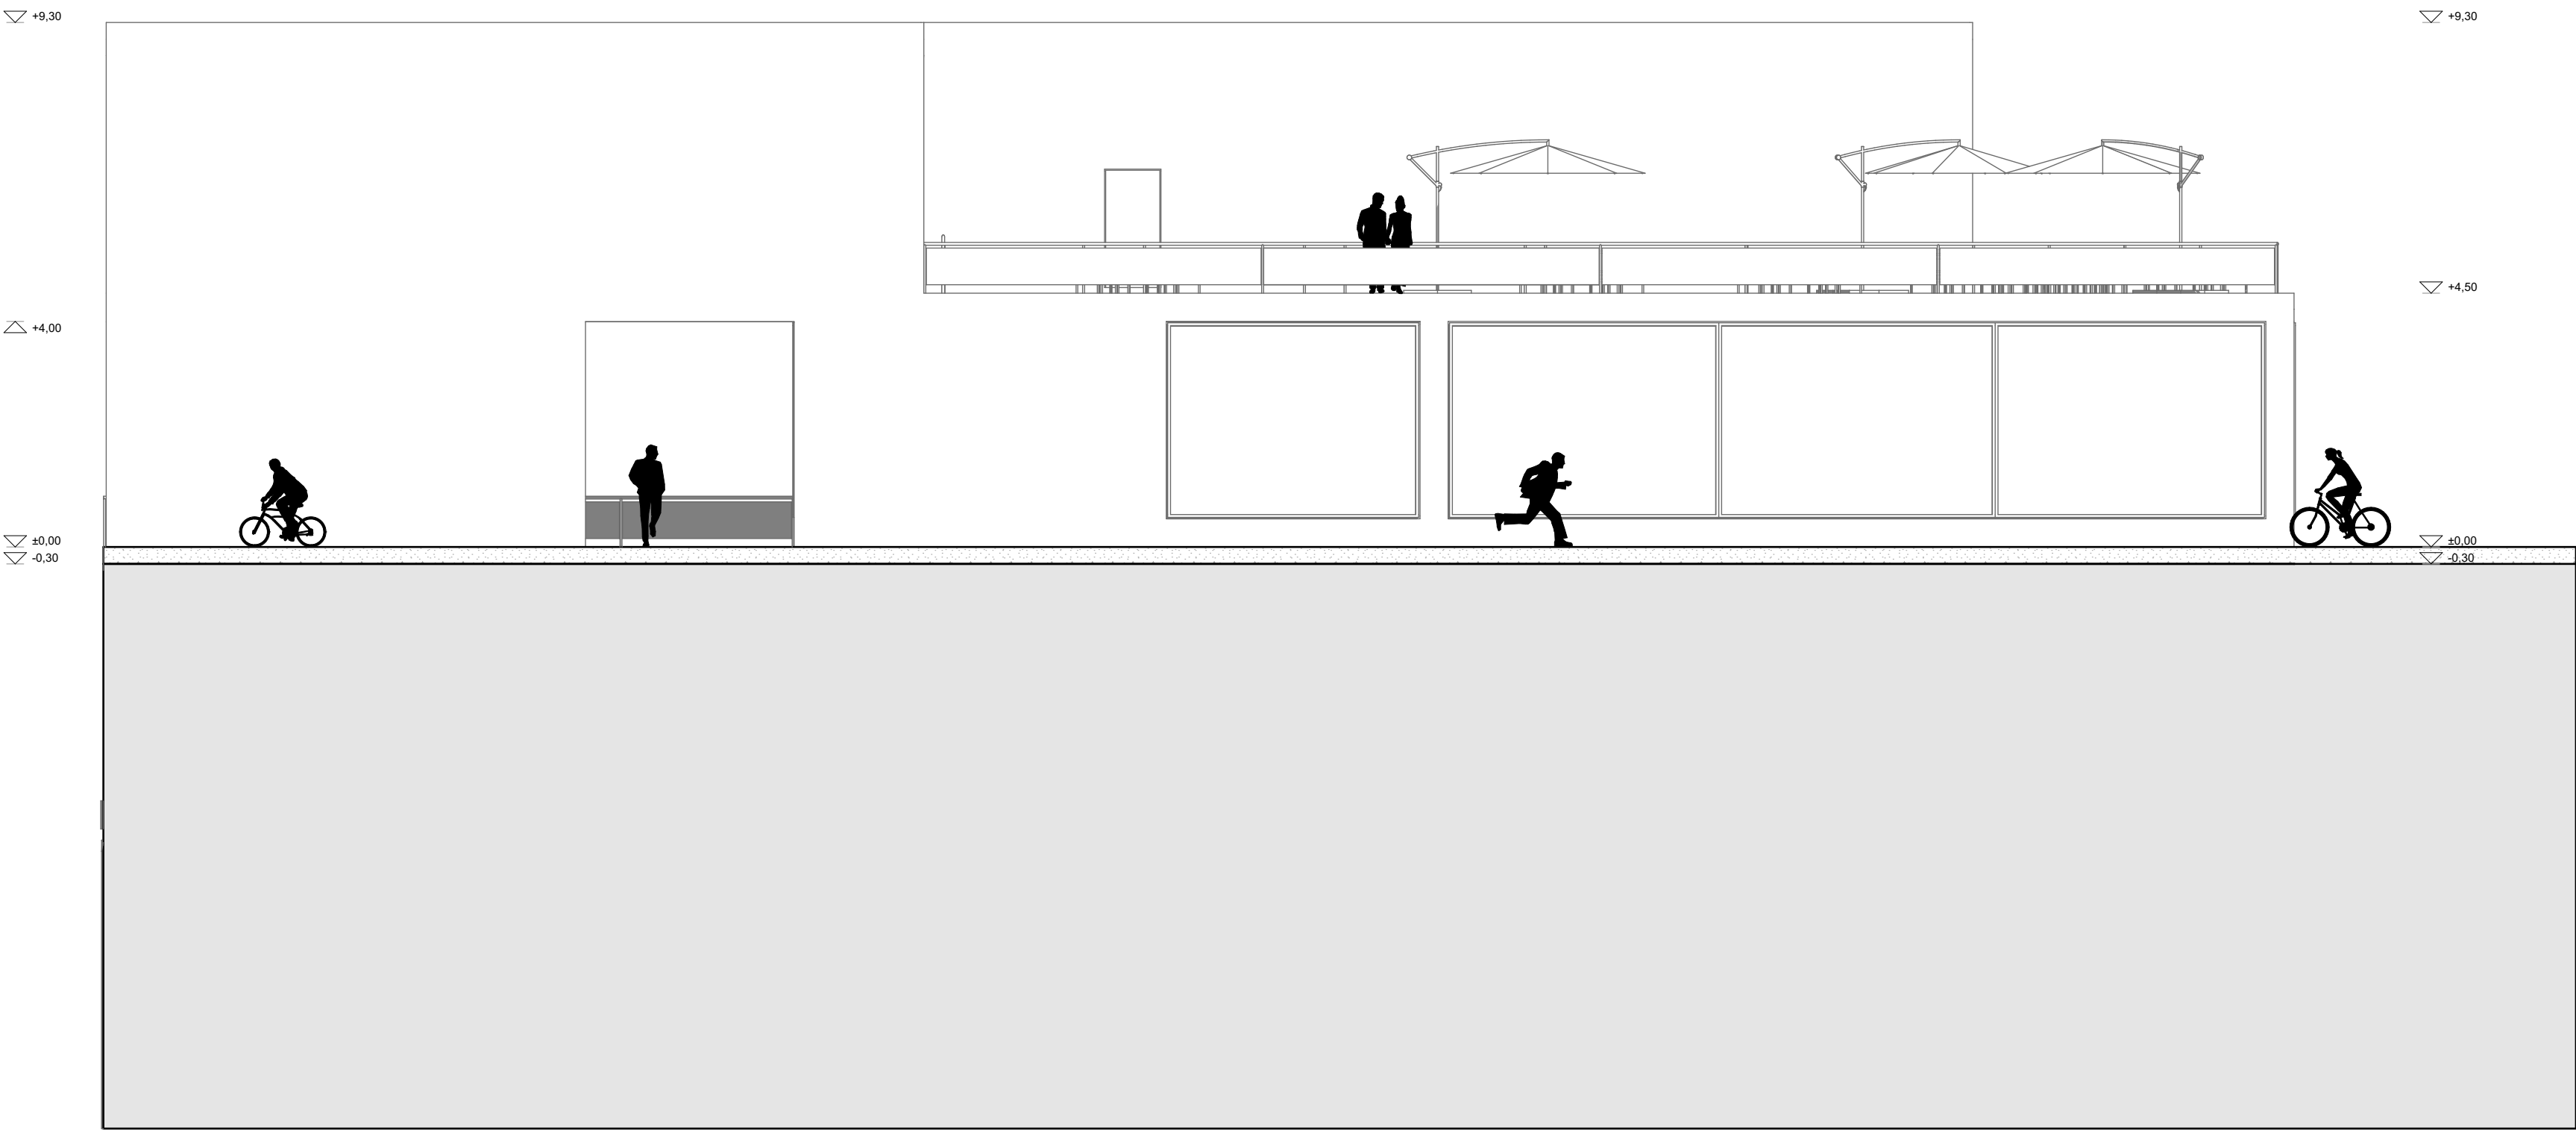


Északi homlokzat

1:100

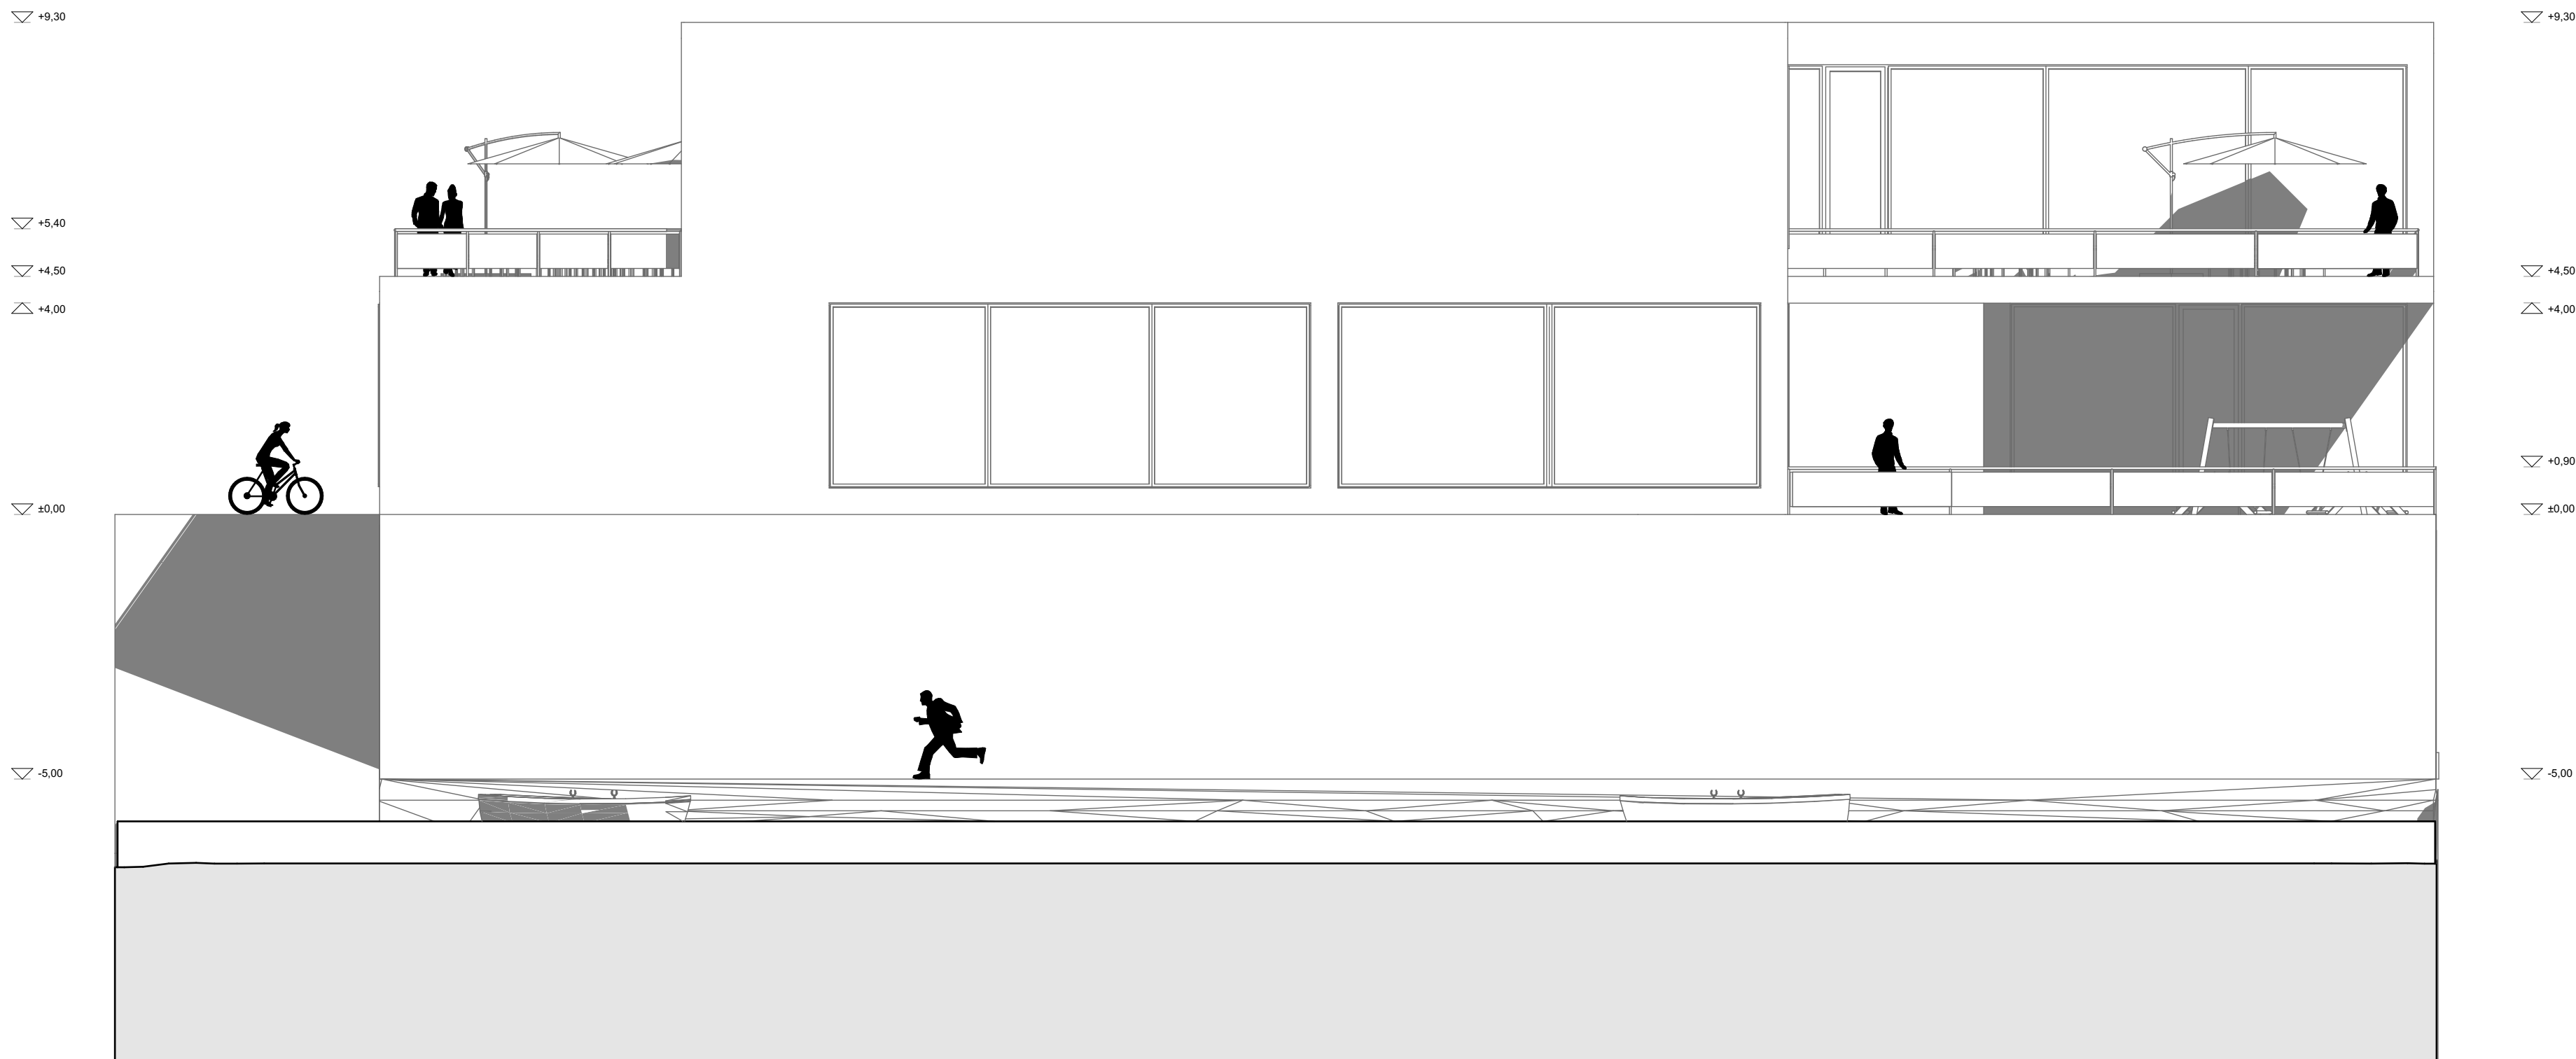


Déli homlokzat

1:100

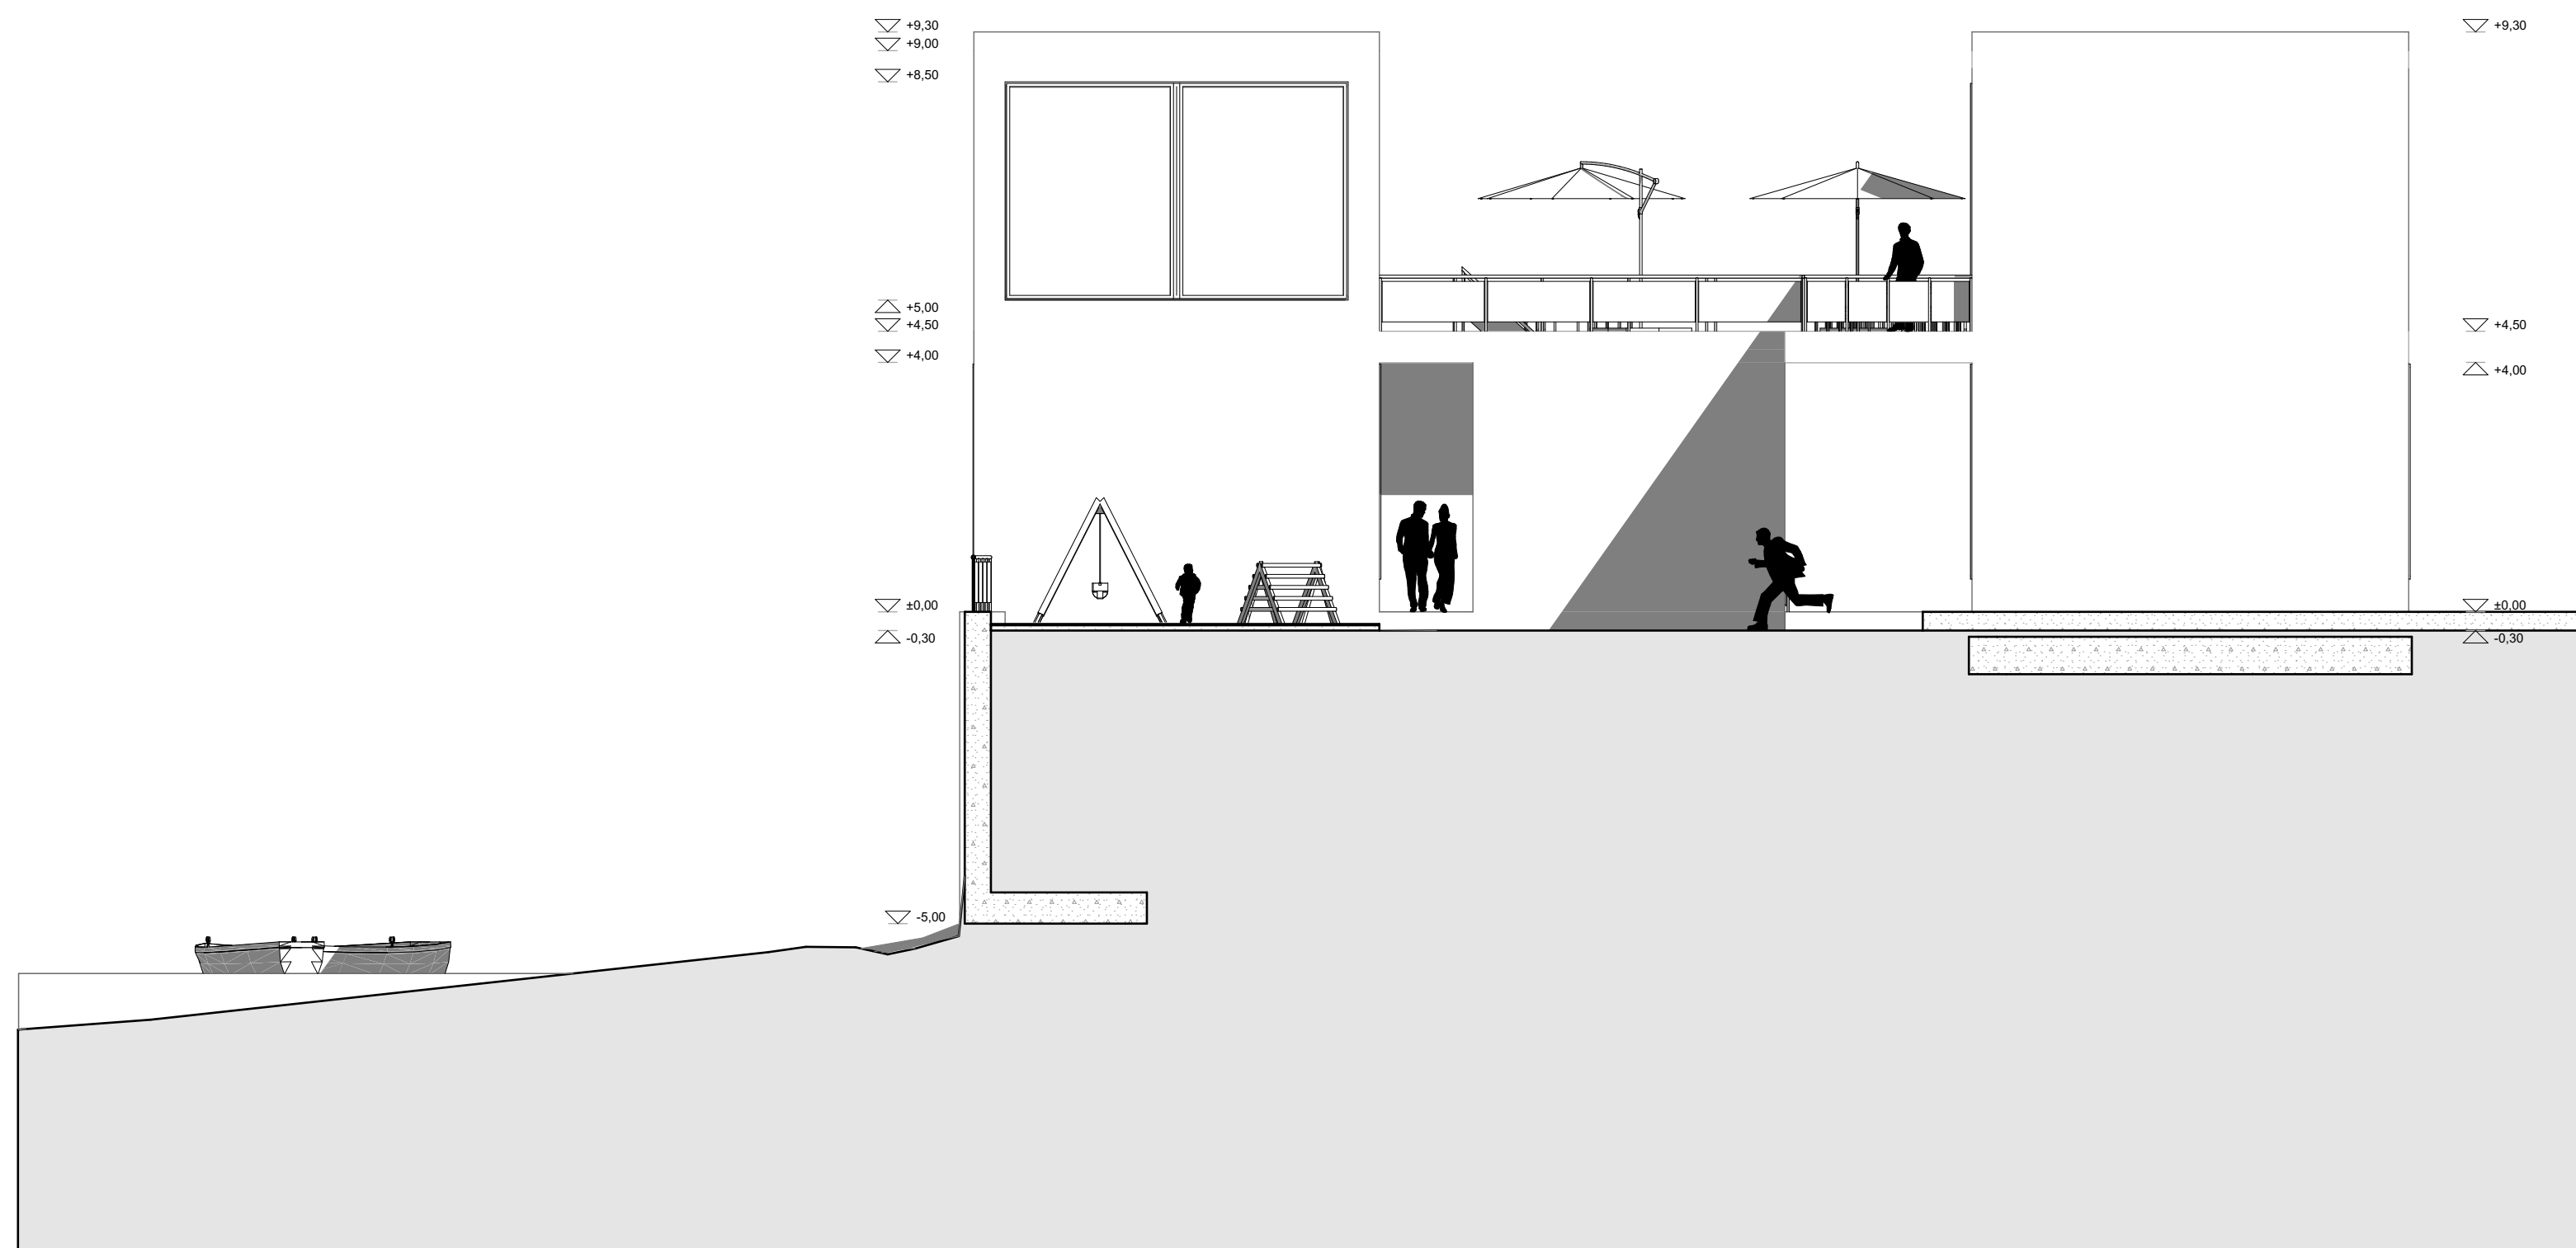


Keleti homlokzat

1:100


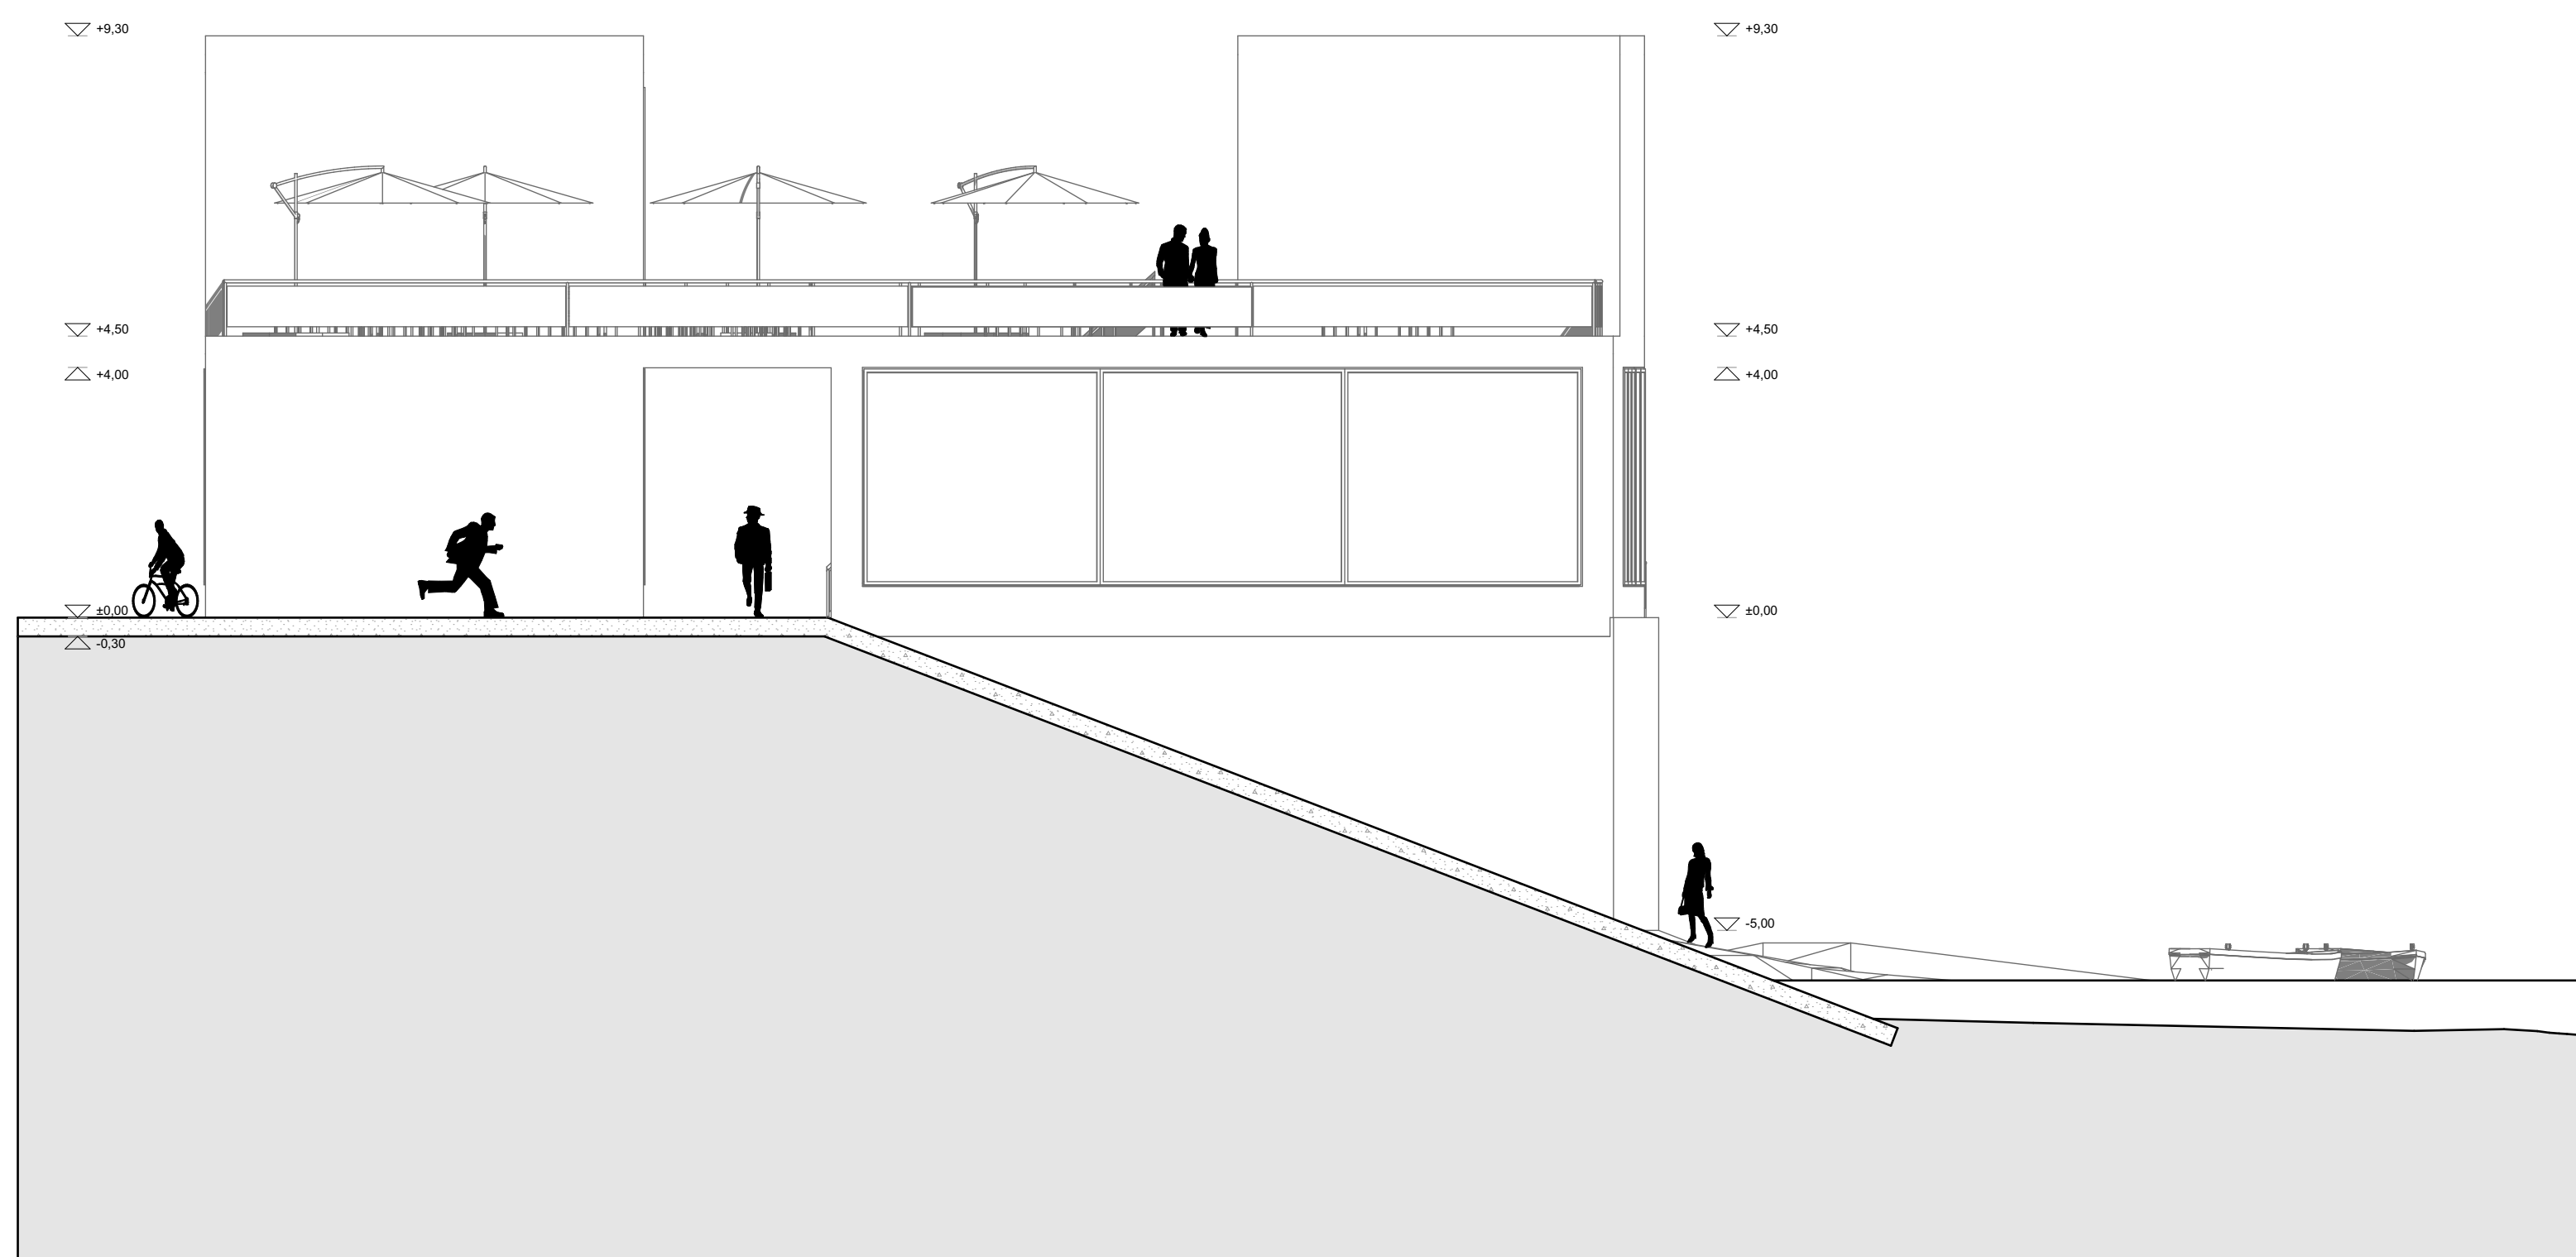


Nyugati homlokzat

1:100

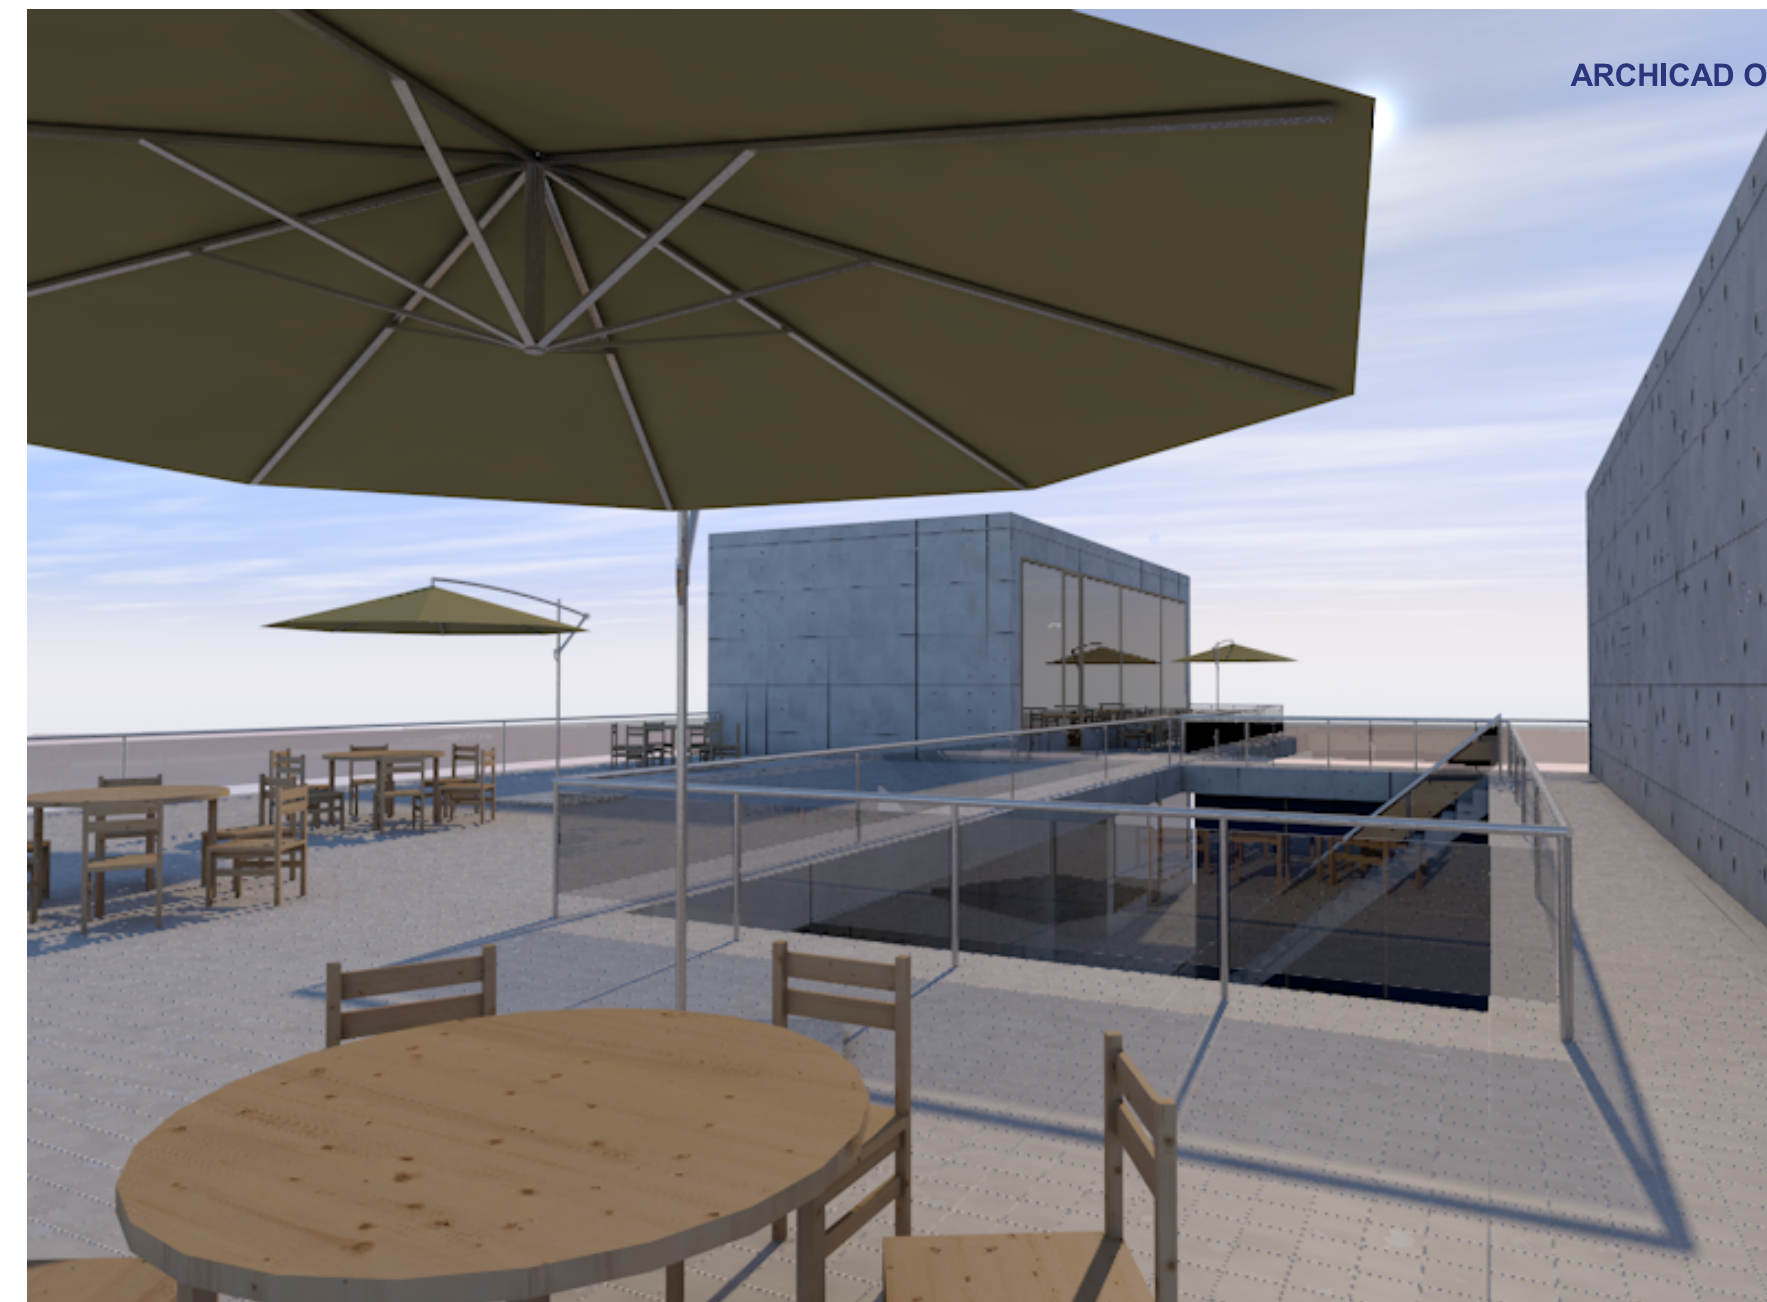

ARCHICAD OKTATÁSI VERZIÓ

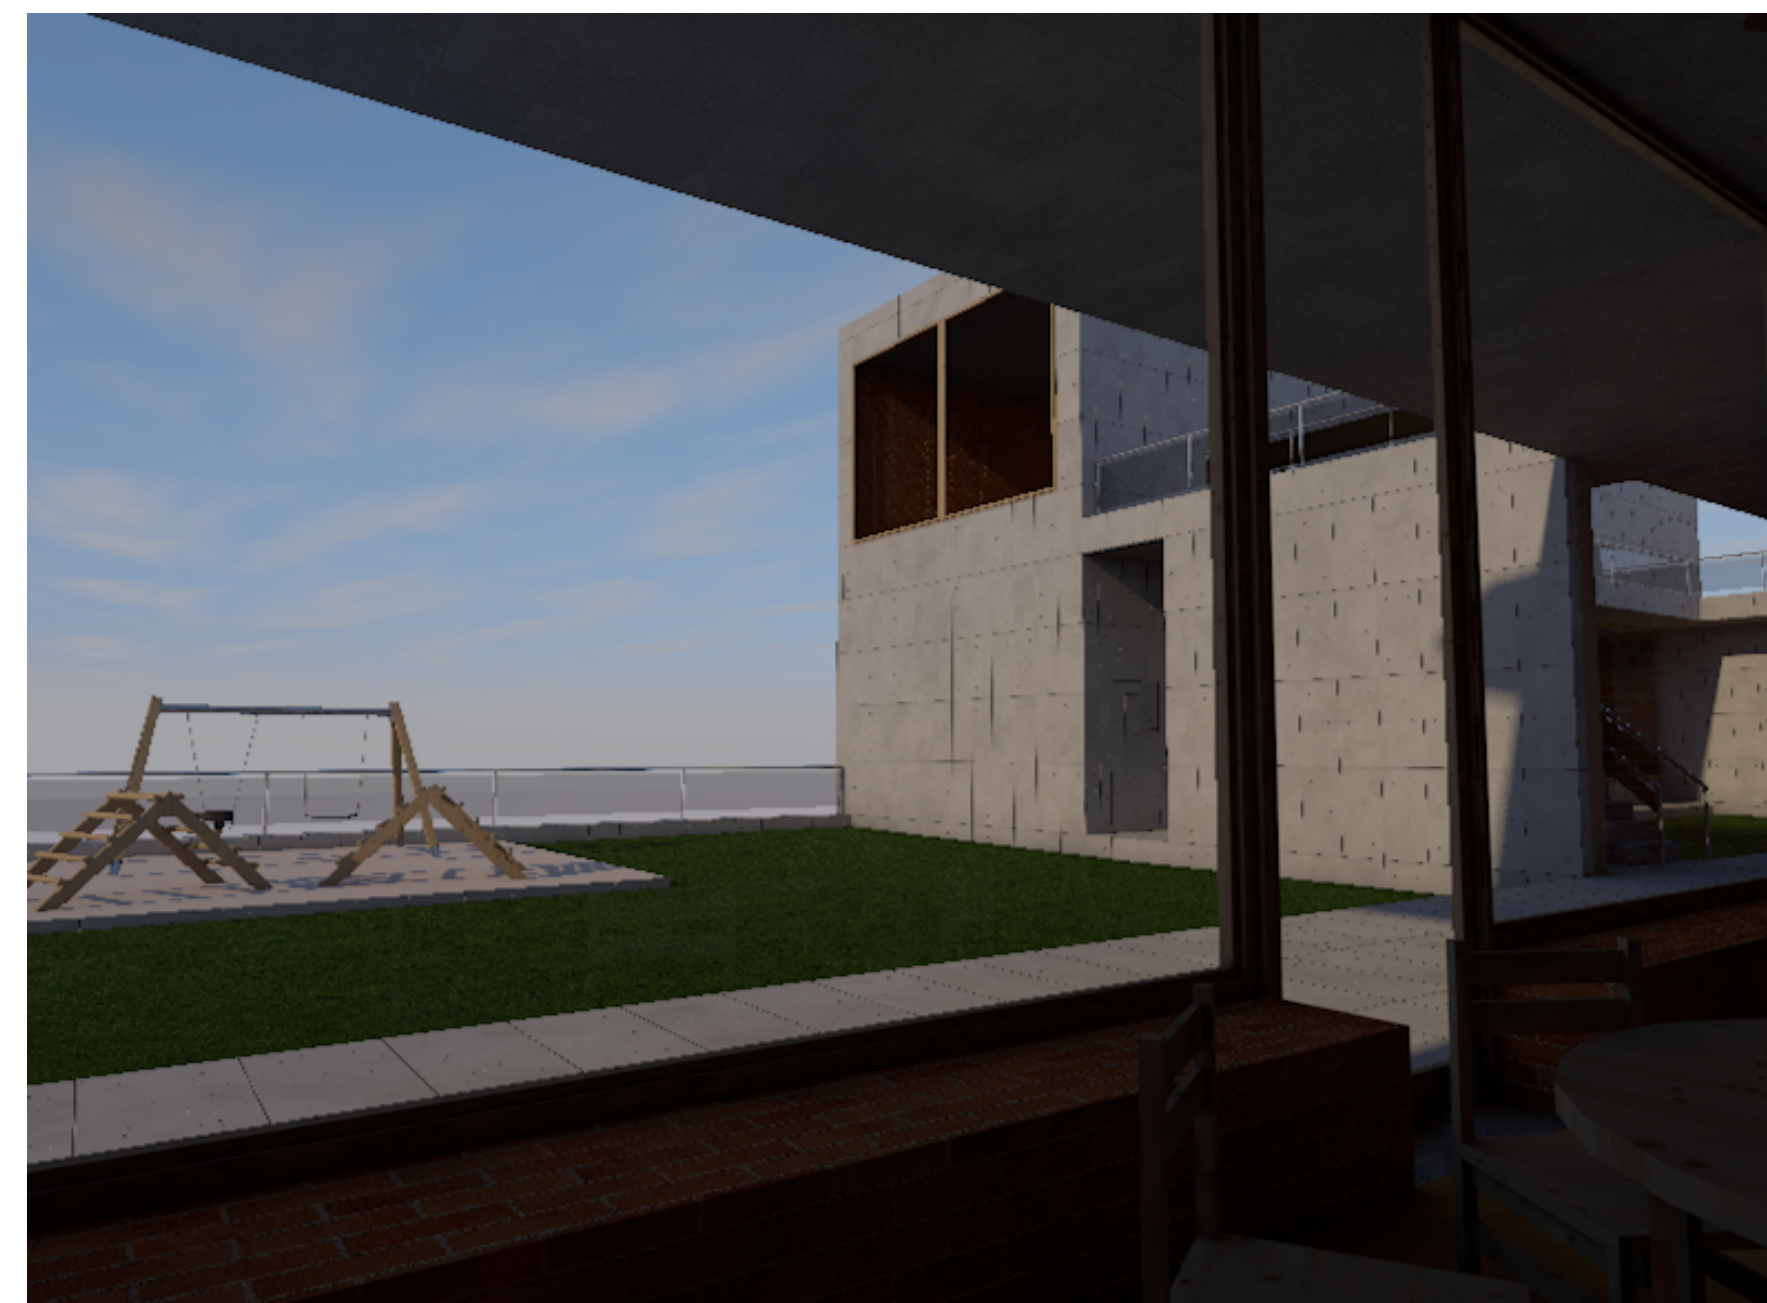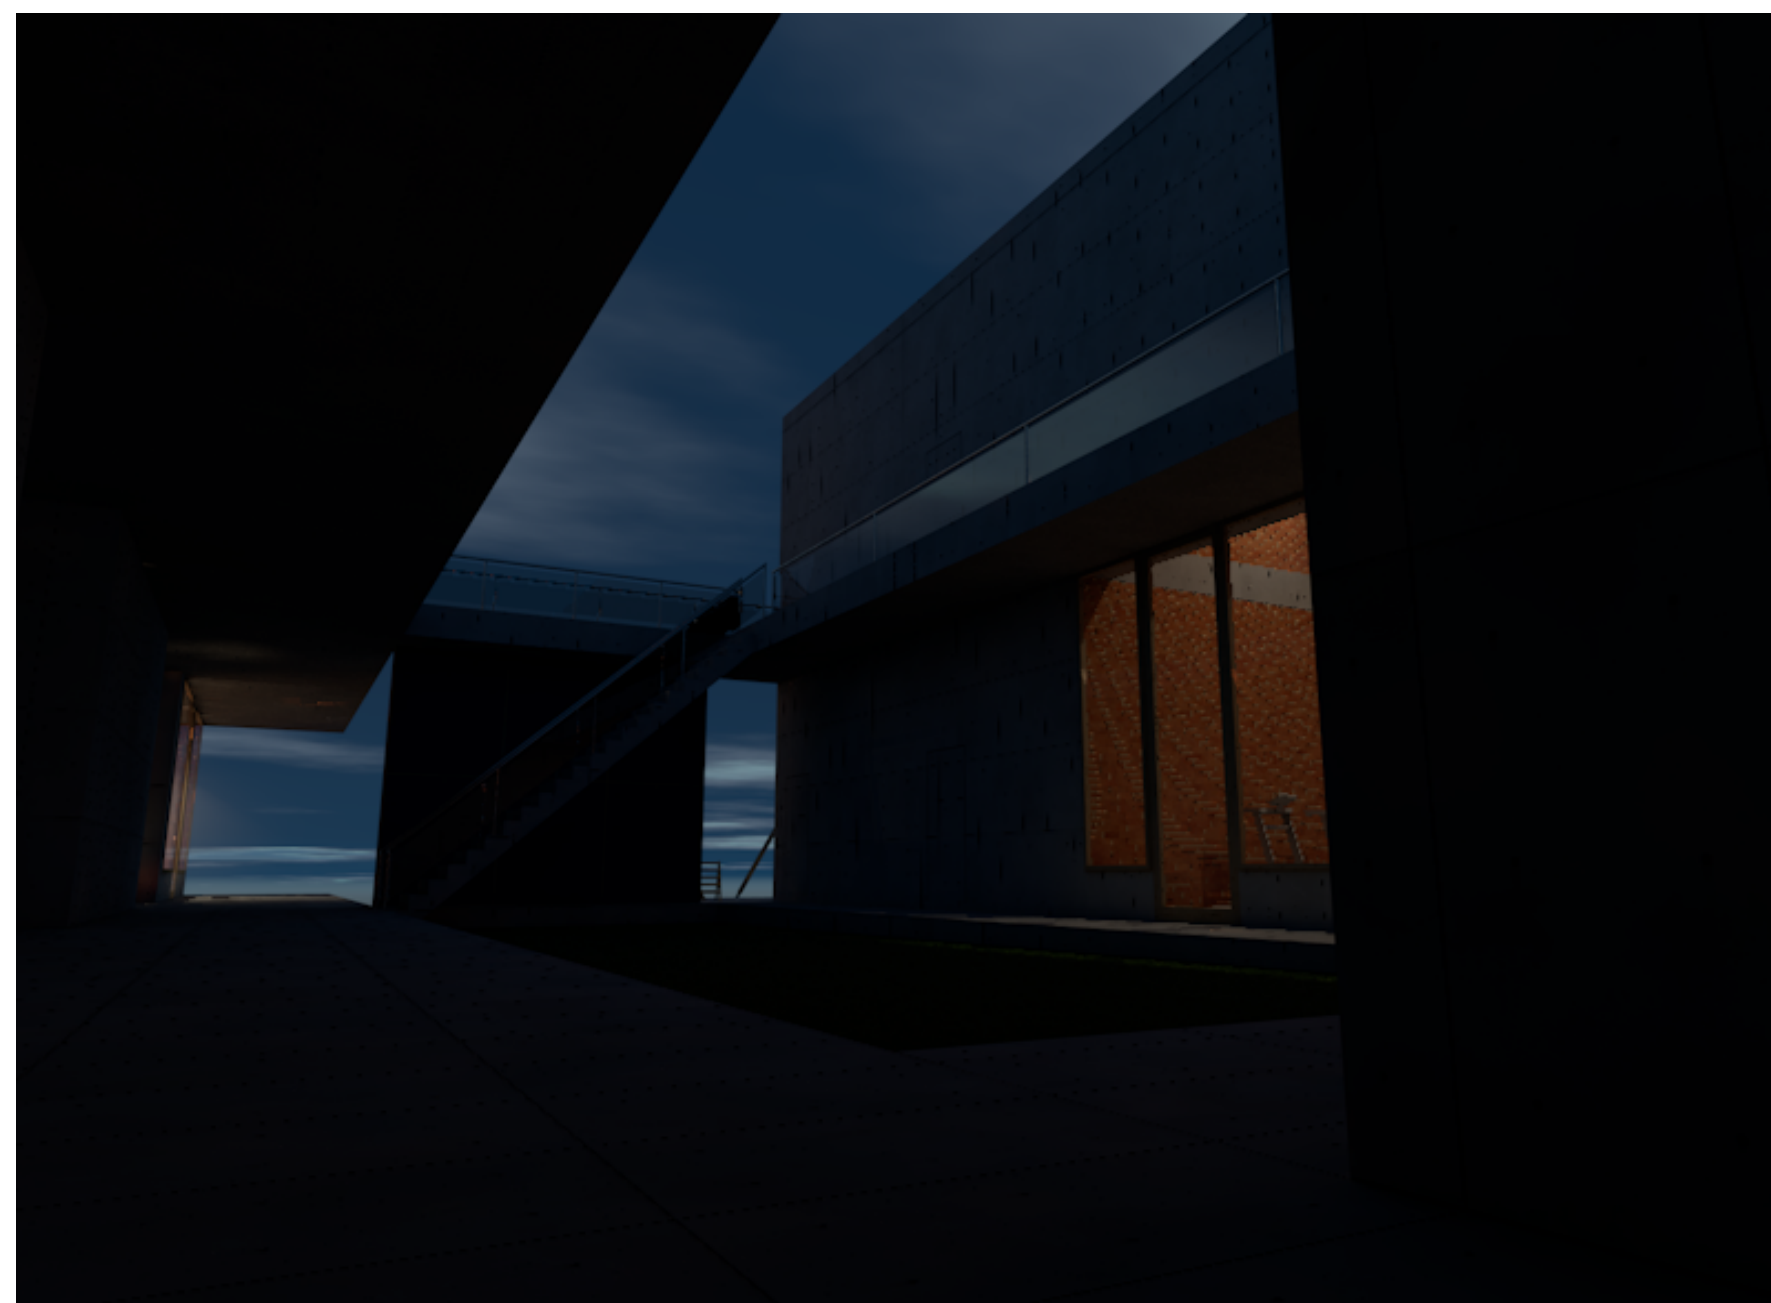

R-9

evezős - klub
Középületek tervezése 2.

Látvány

Szekeres Liliána
Y5RKGK

Építész informatika 3.

Konzulens:
Csabay Bálint

2017. 04. 24.