


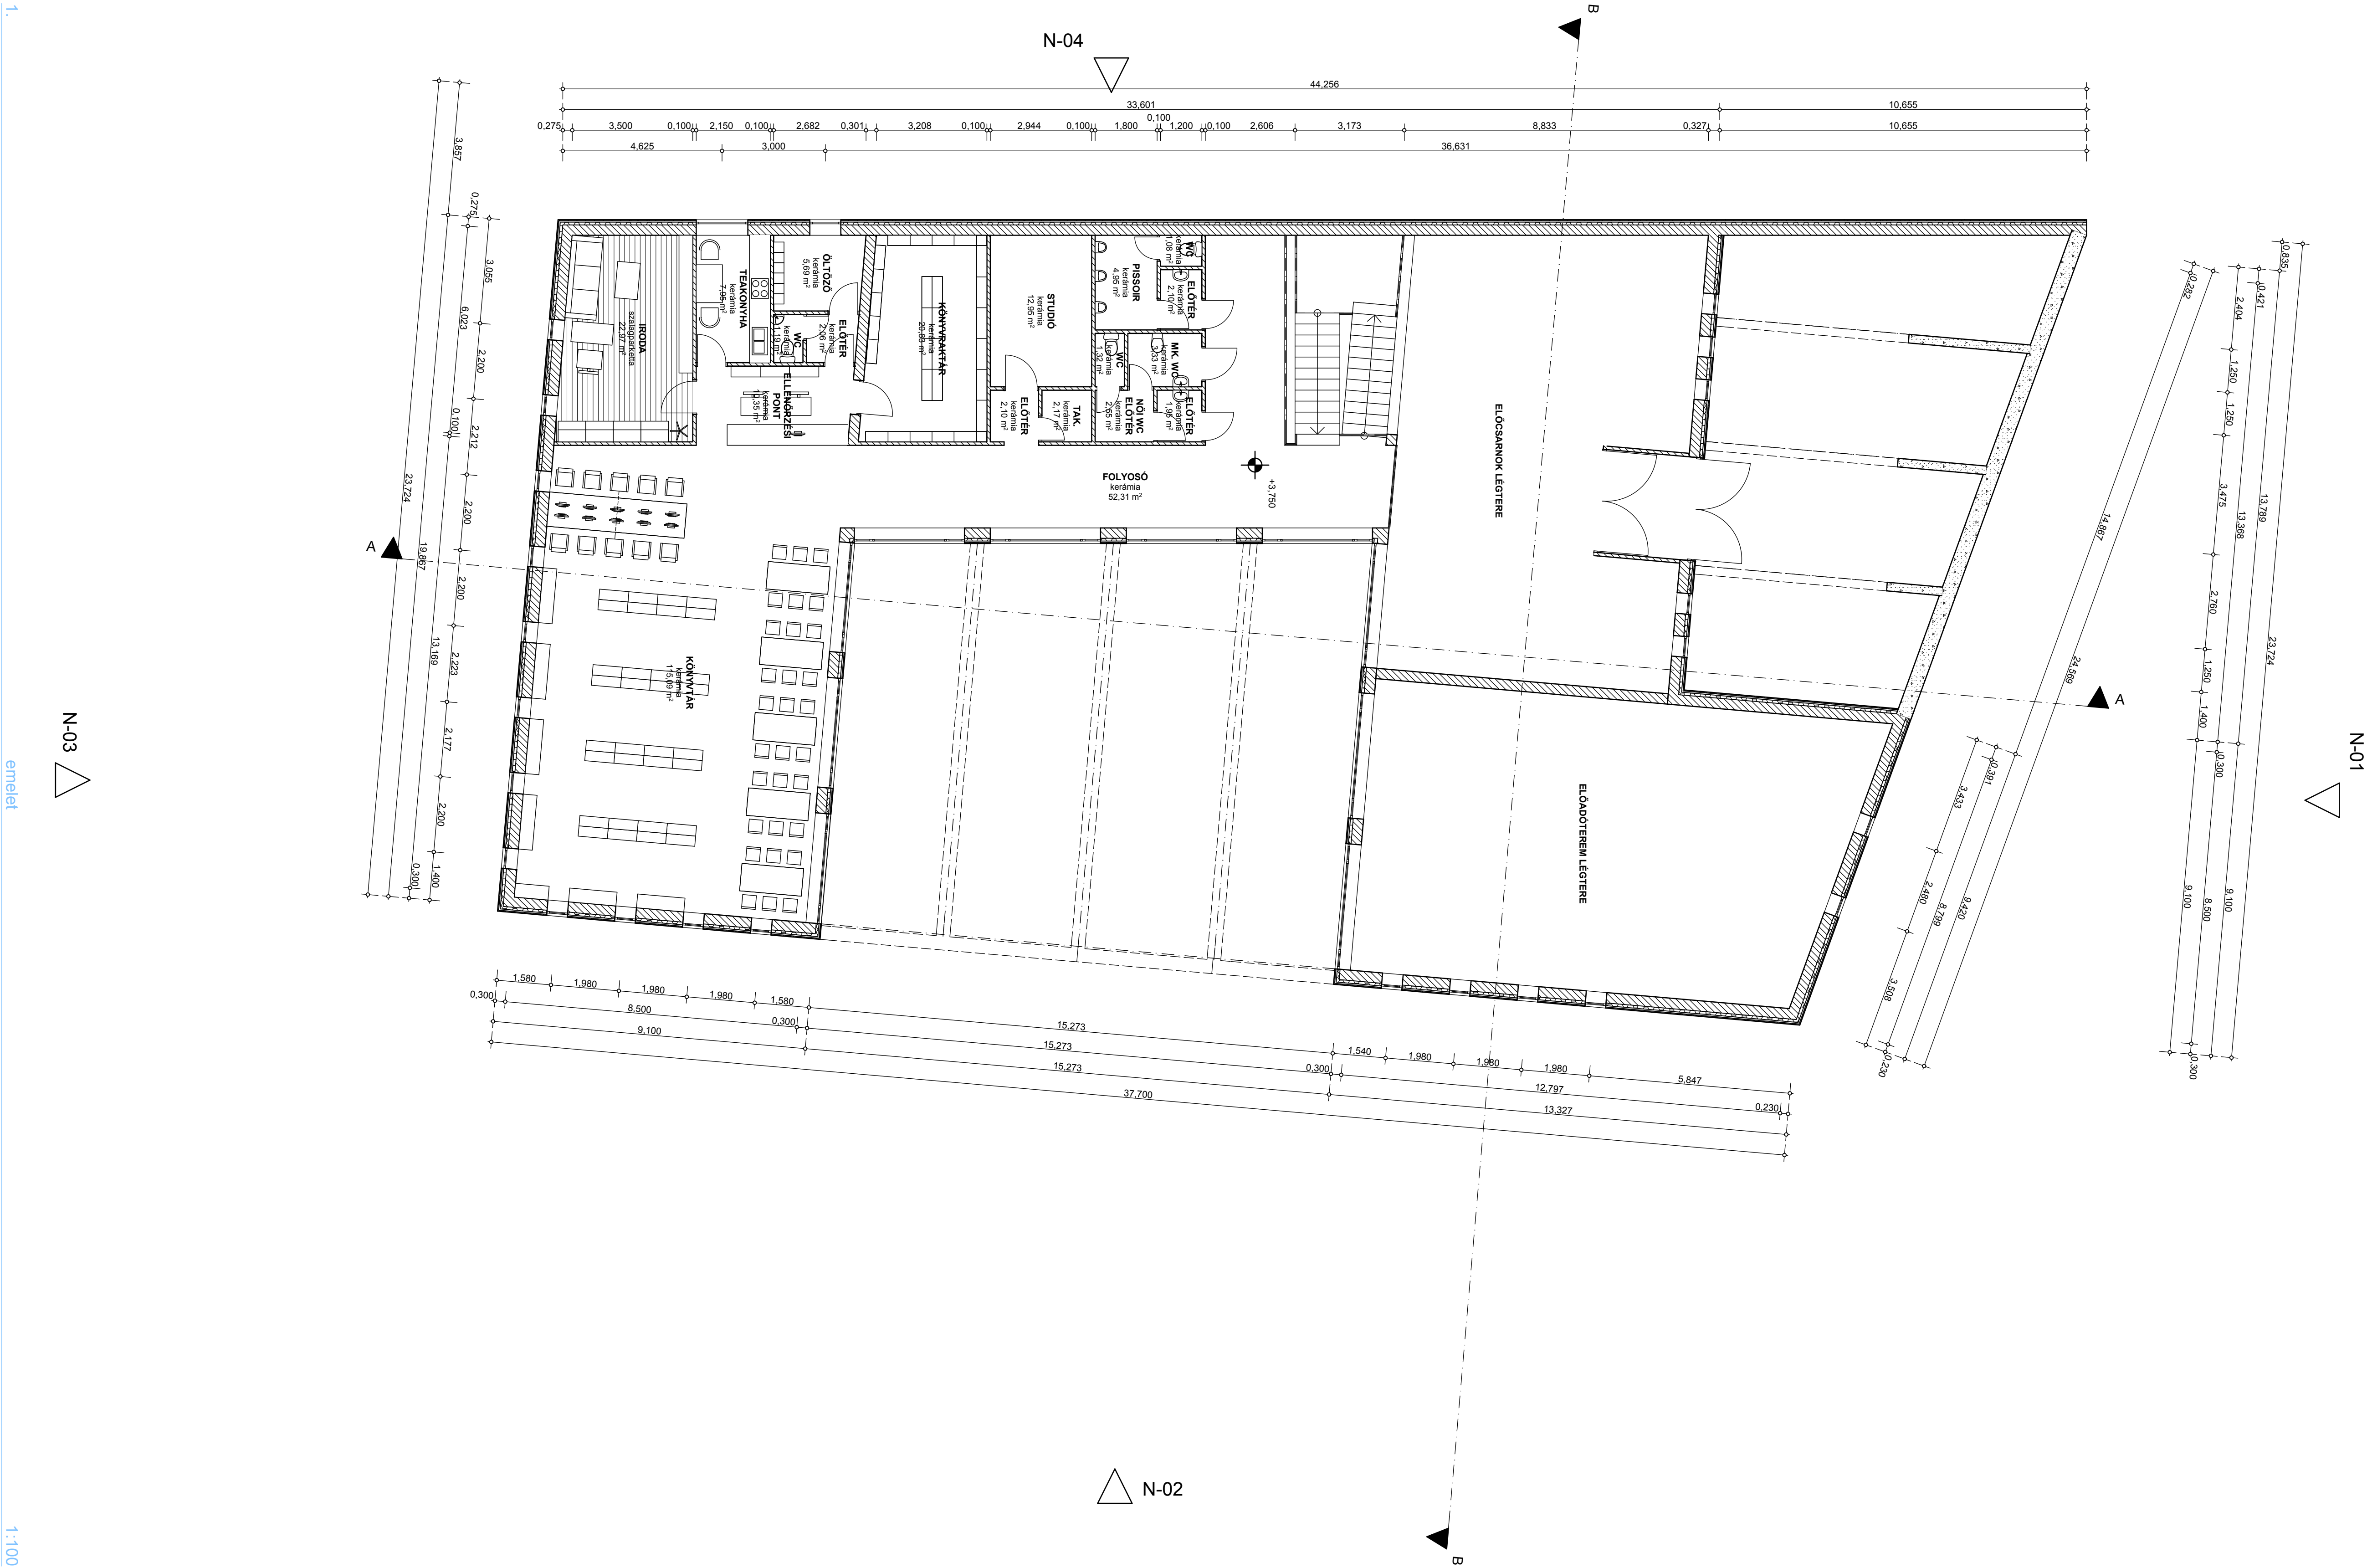













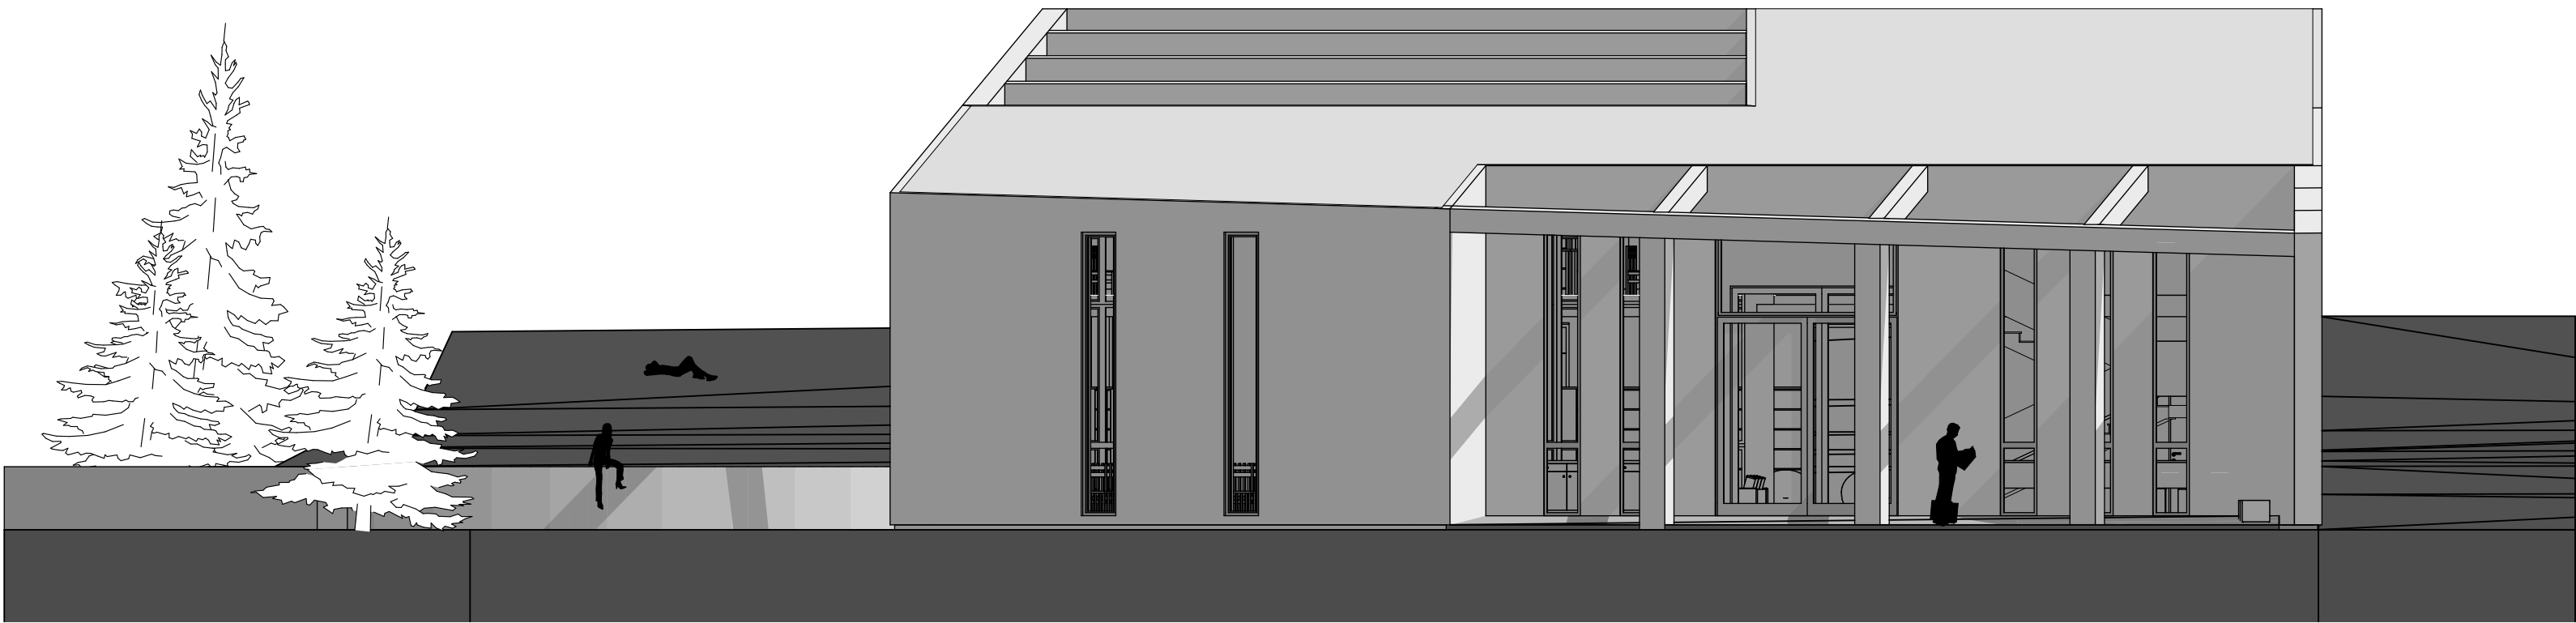

N-01

Északi homlokzat

1:100

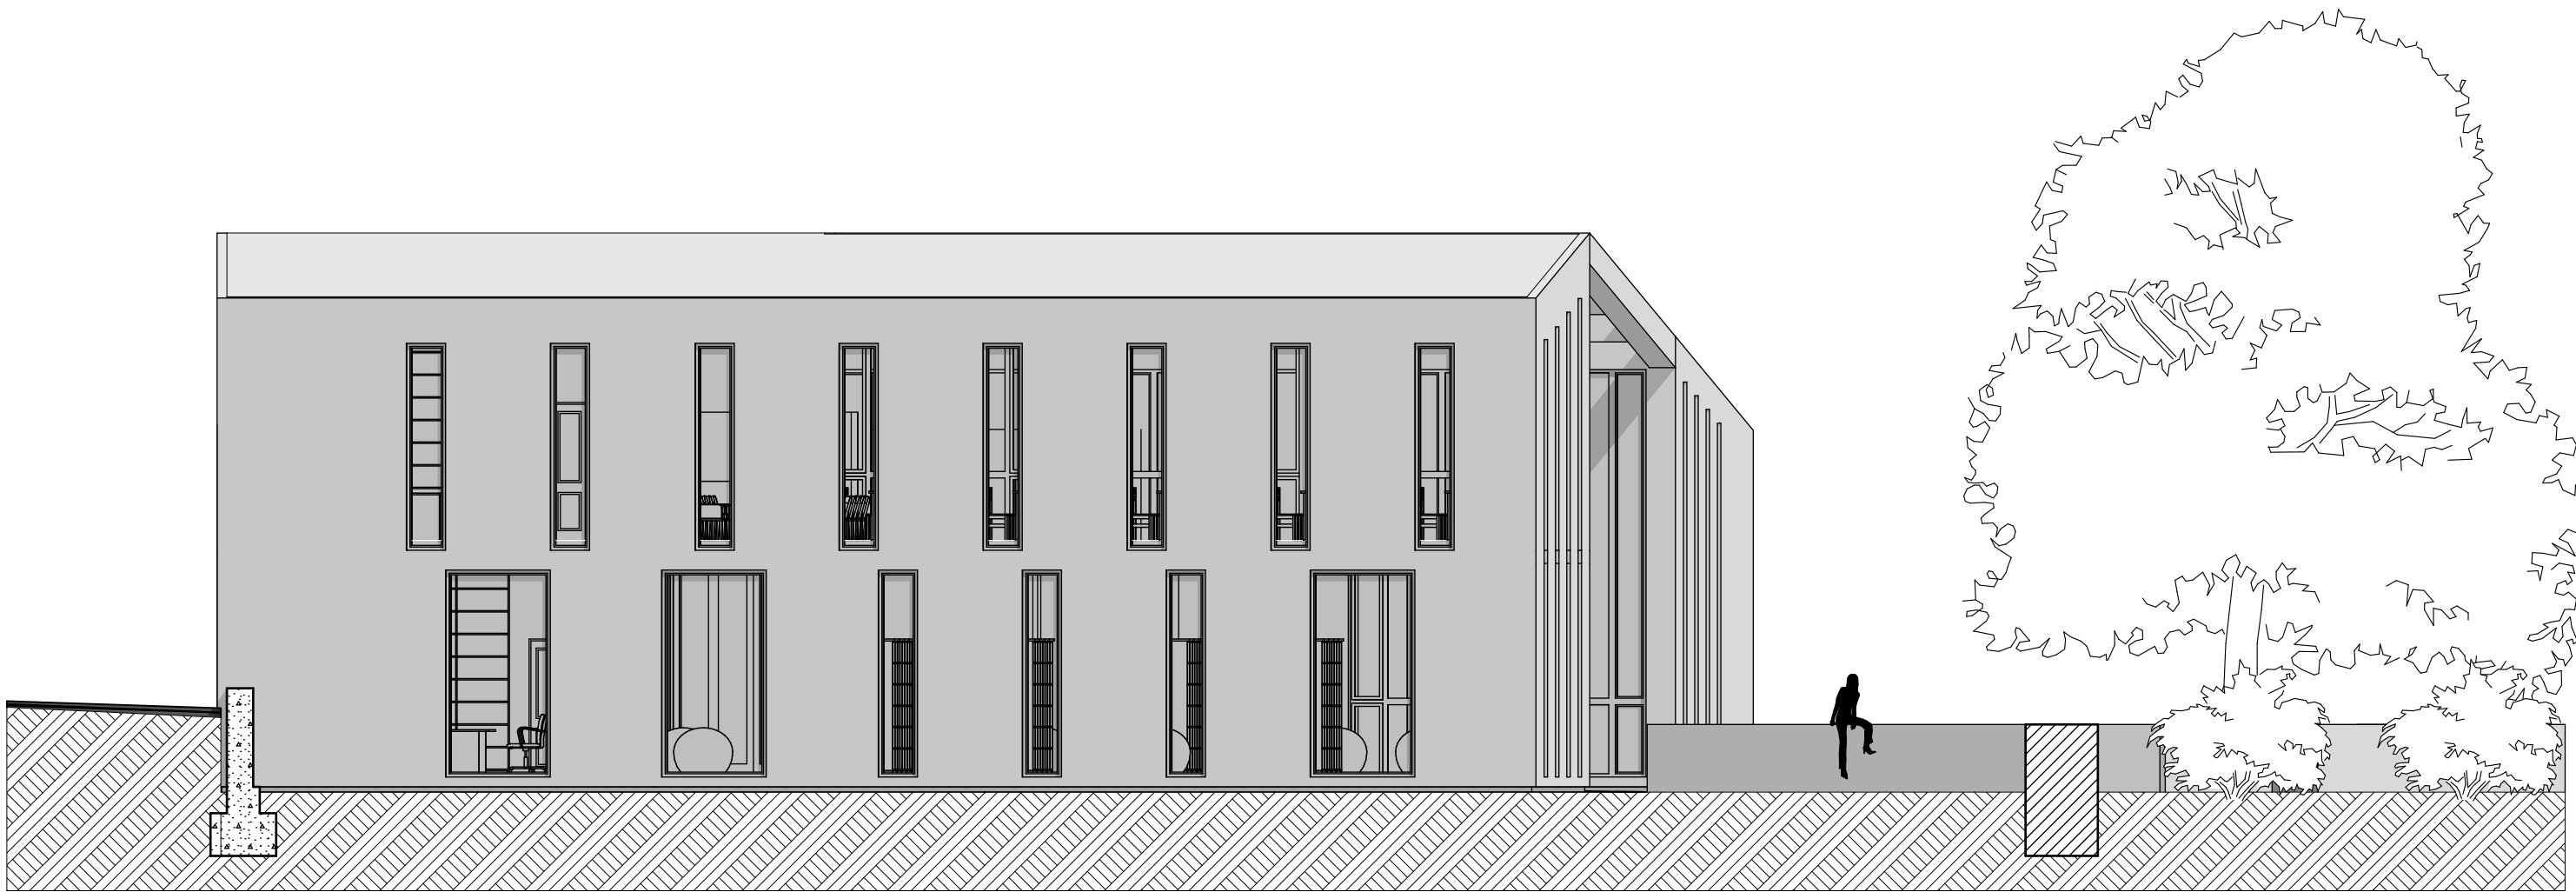


N-03

Déli homlokzat

1:100




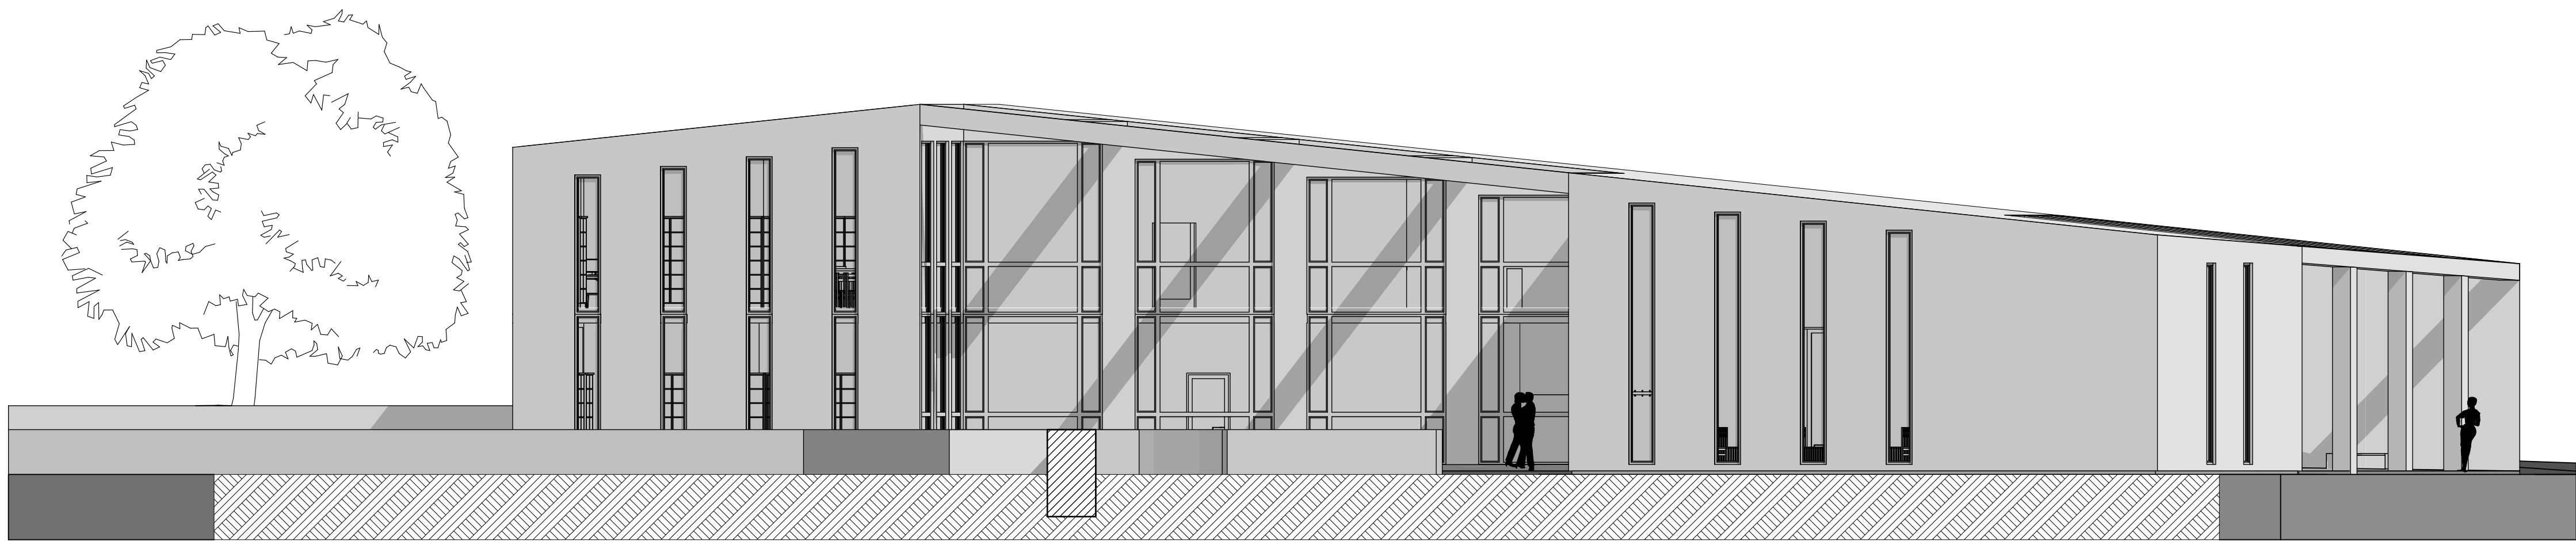

N-02

Keleti homlokzat

1:100

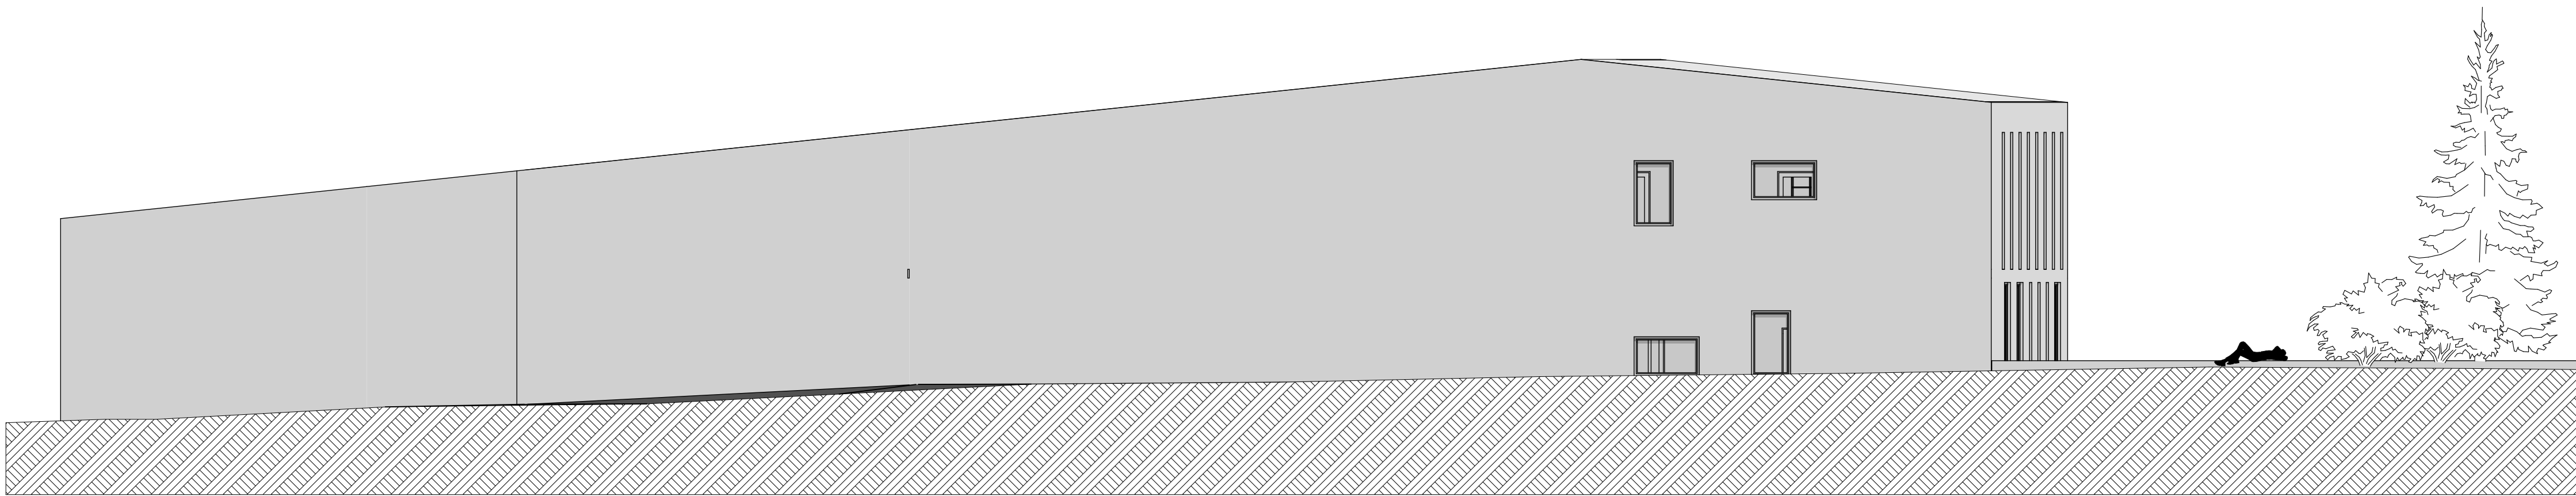

N-04

Nyugati homlokzat

1:100



