




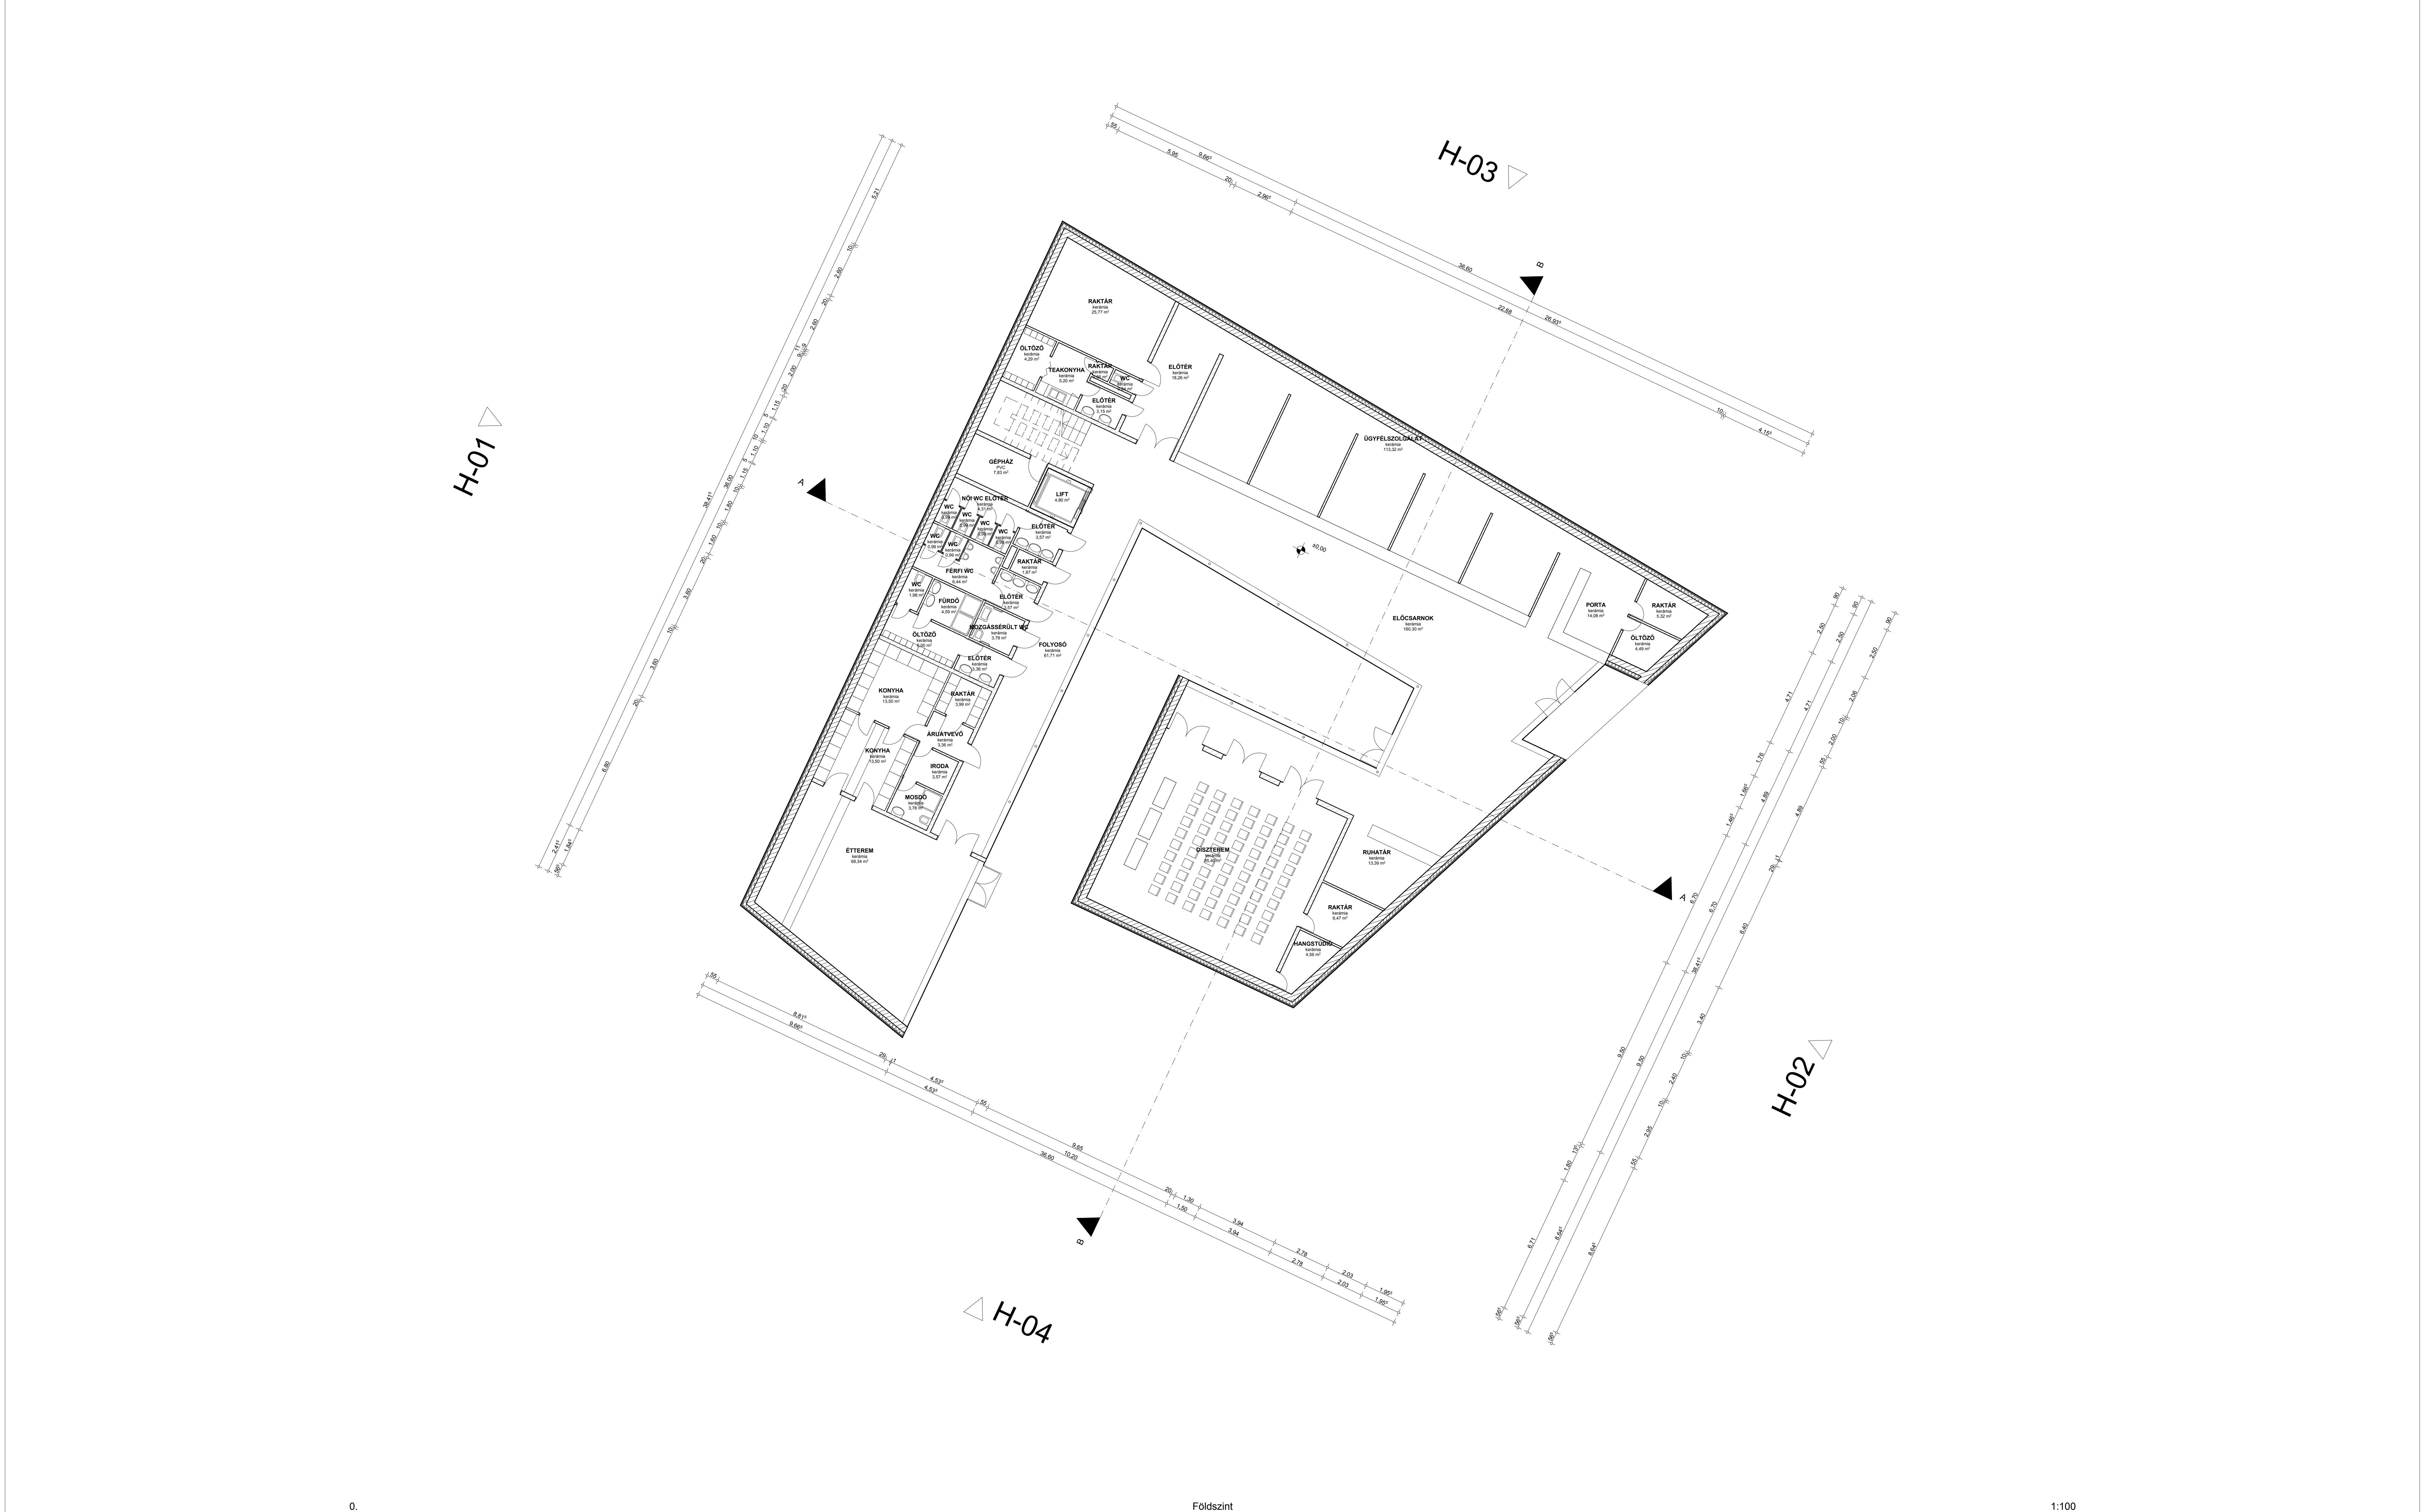

É-01	Földszint alaprajz	Fót - Városháza	Építész-informatika 3
	2010. november 22.		
		Készítette: Véglesi Gergely	Konzulens: Csabay Bálint

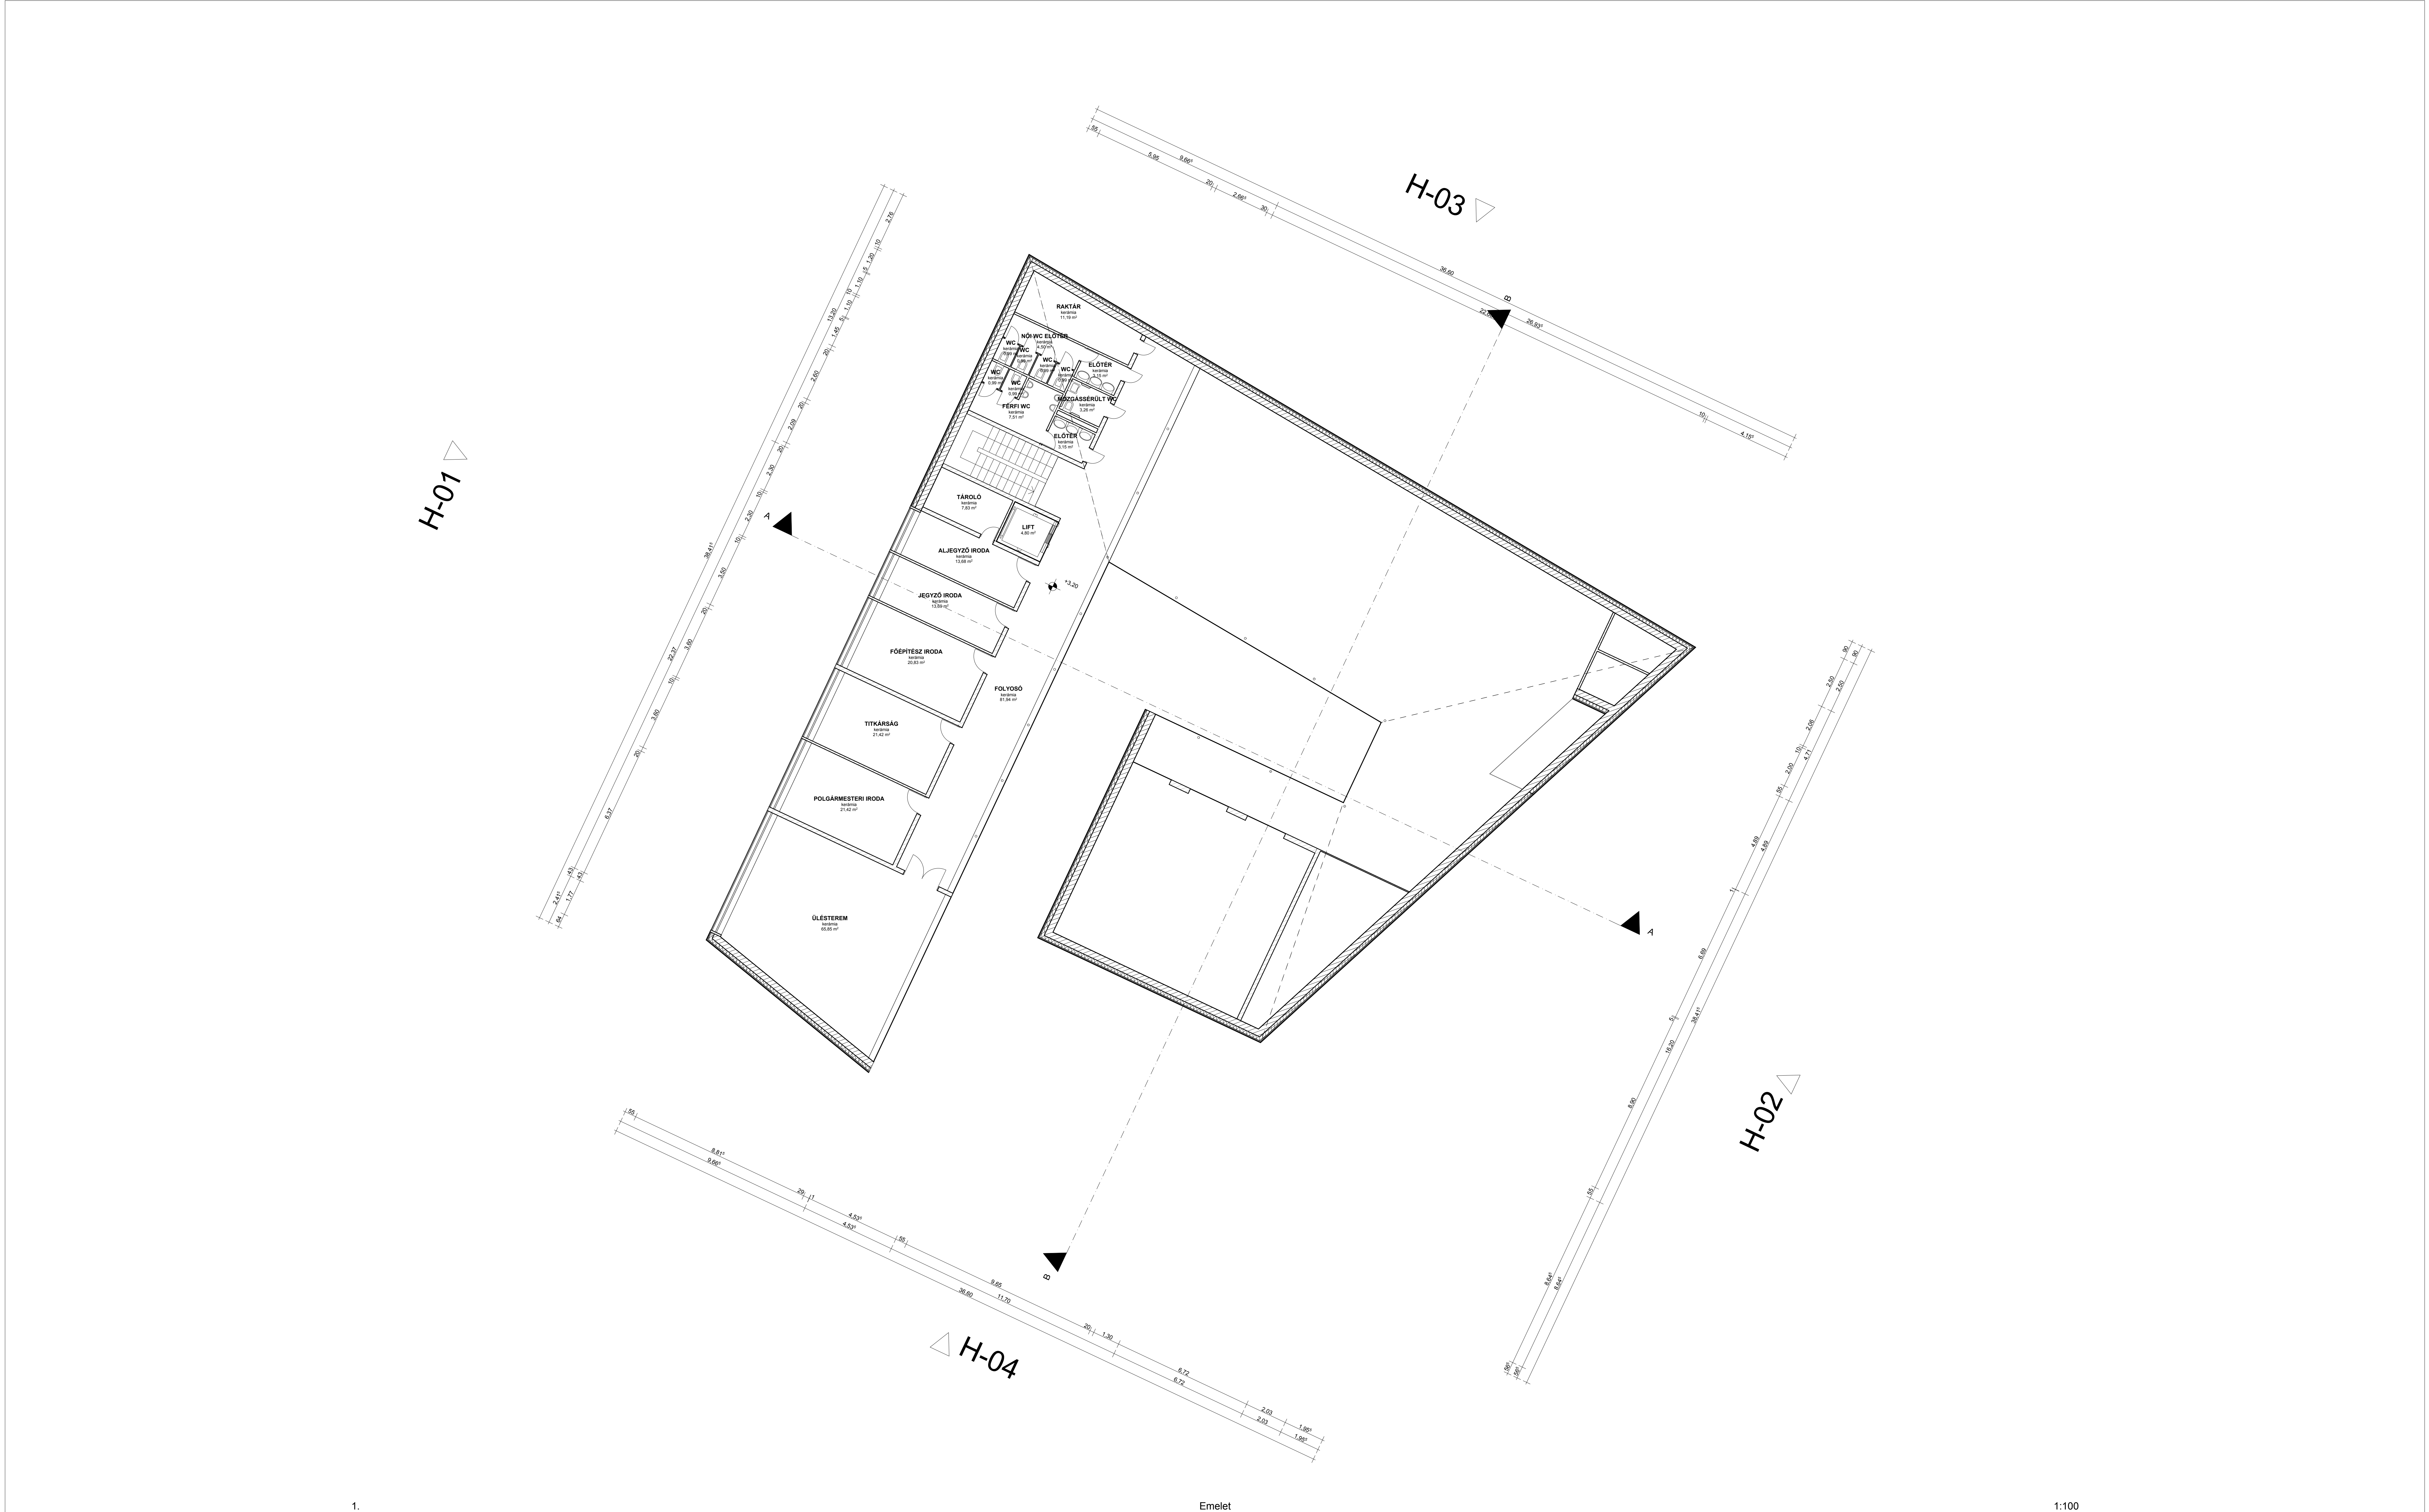


É-02	Emeleti alaprajz	Fót - Városháza	Építész-informatika 3
	2010. november 22.	Készítette: Véglesi Gergely	Konzulens: Csabay Bálint

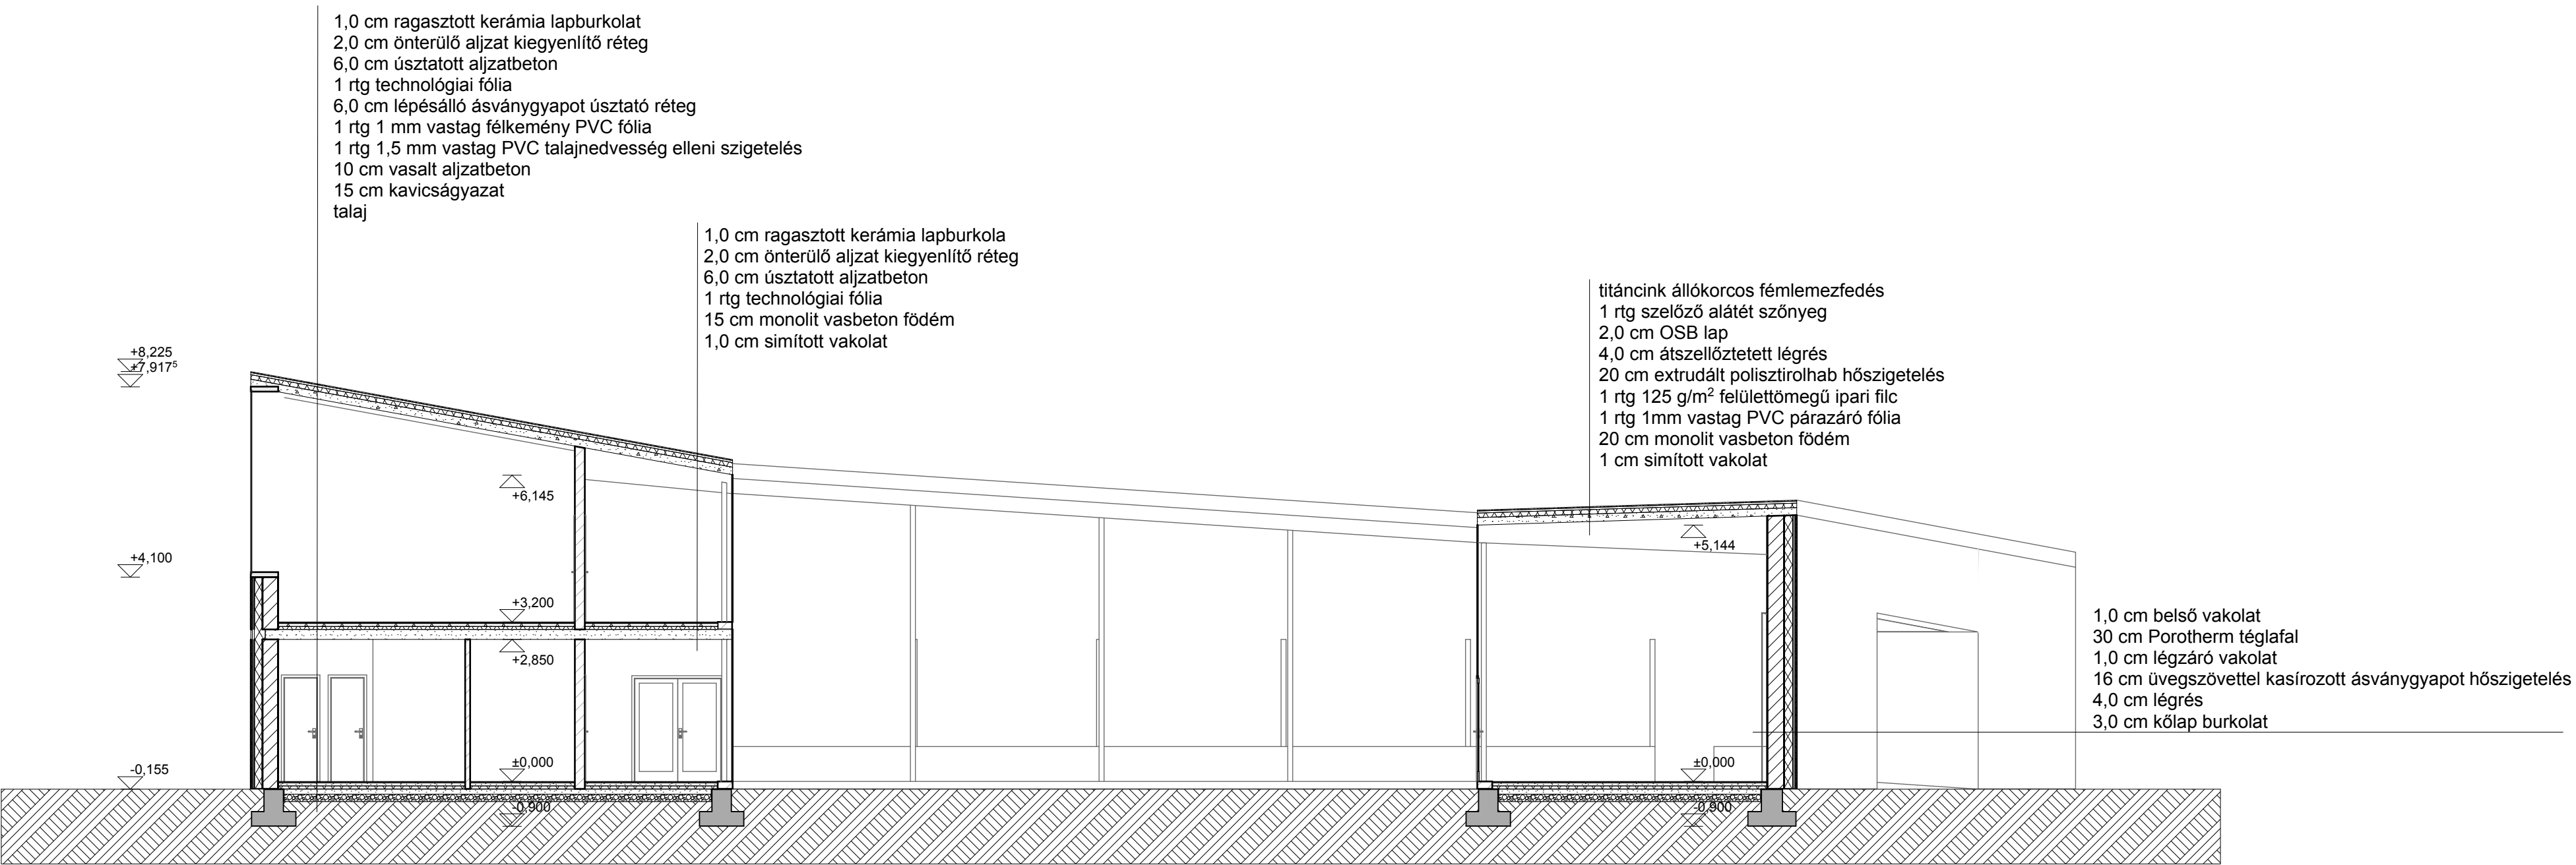

A

metszet

1:100

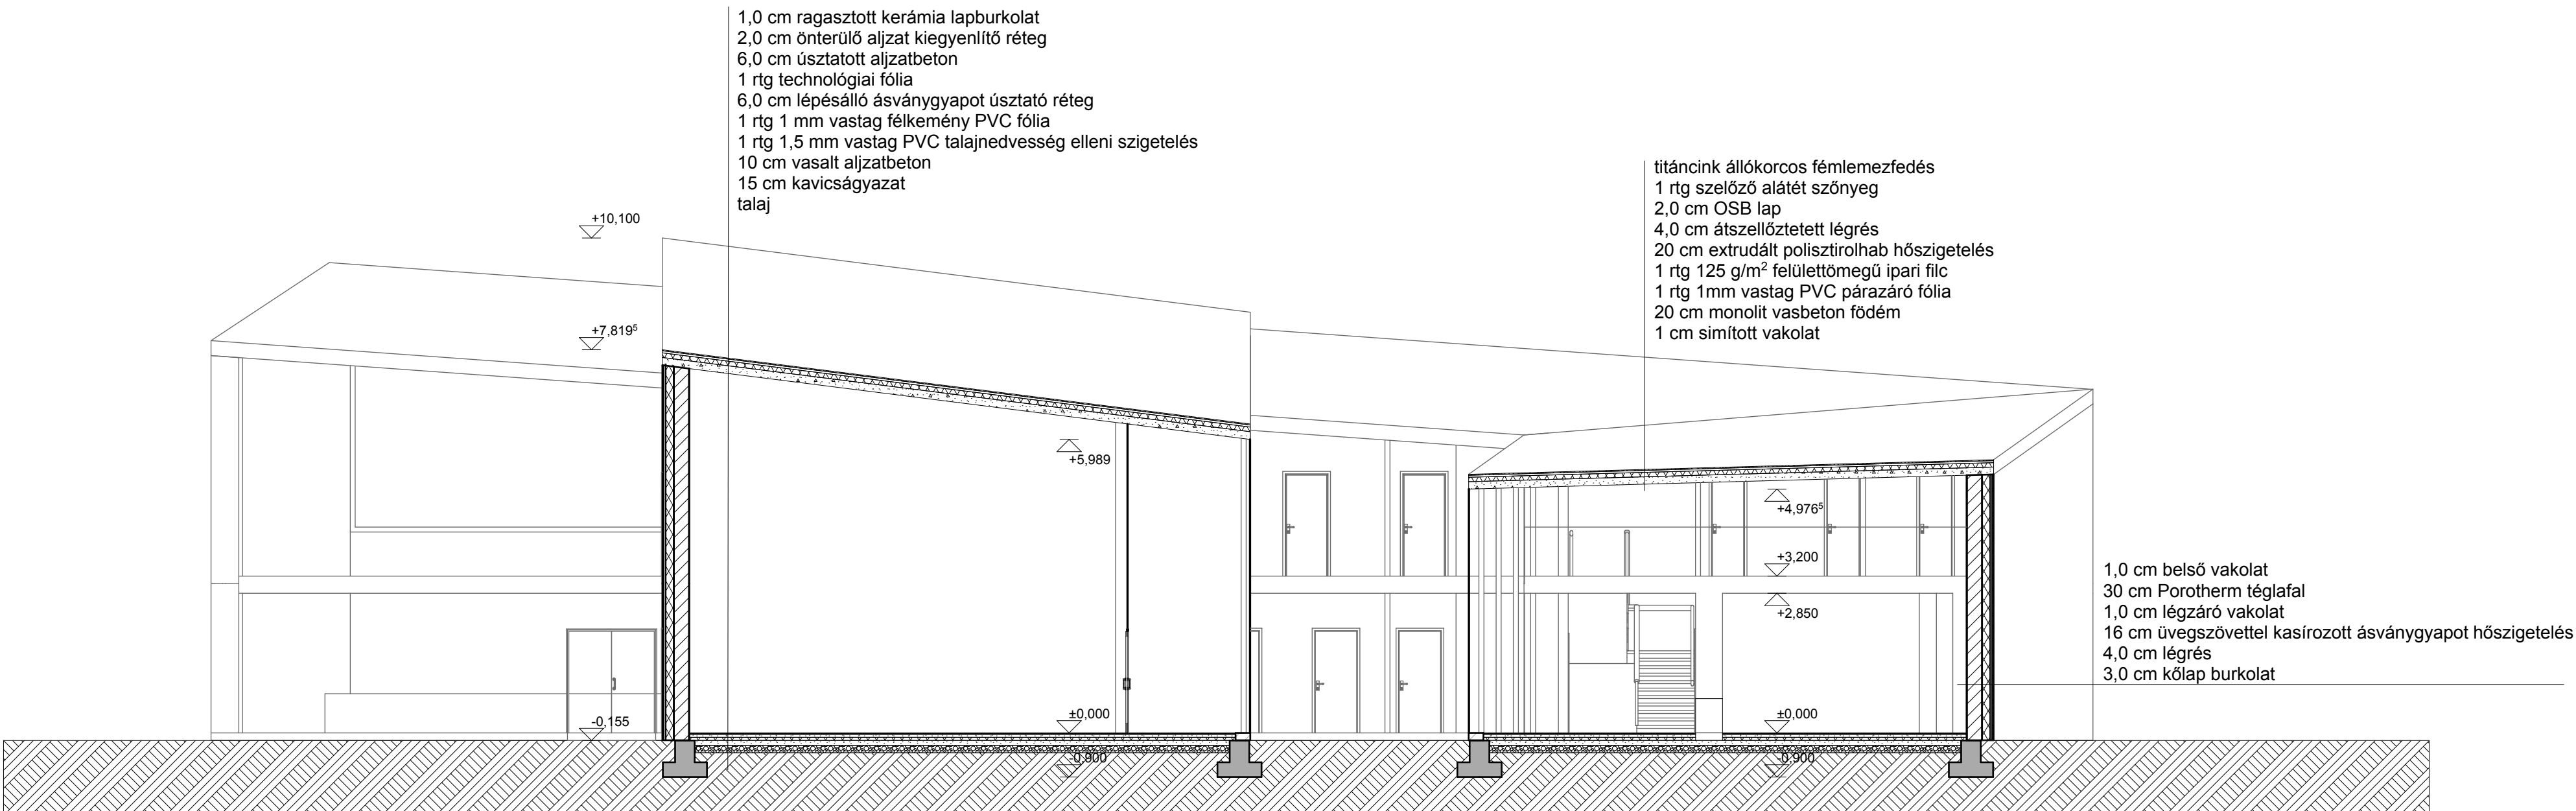


B


metszet

1:100

É-03	Metszetek	Fót - Városháza	Építész-informatika 3
	2010. november 22.		
		Készítette: Véglesi Gergely	Konzulens: Csabay Bálint

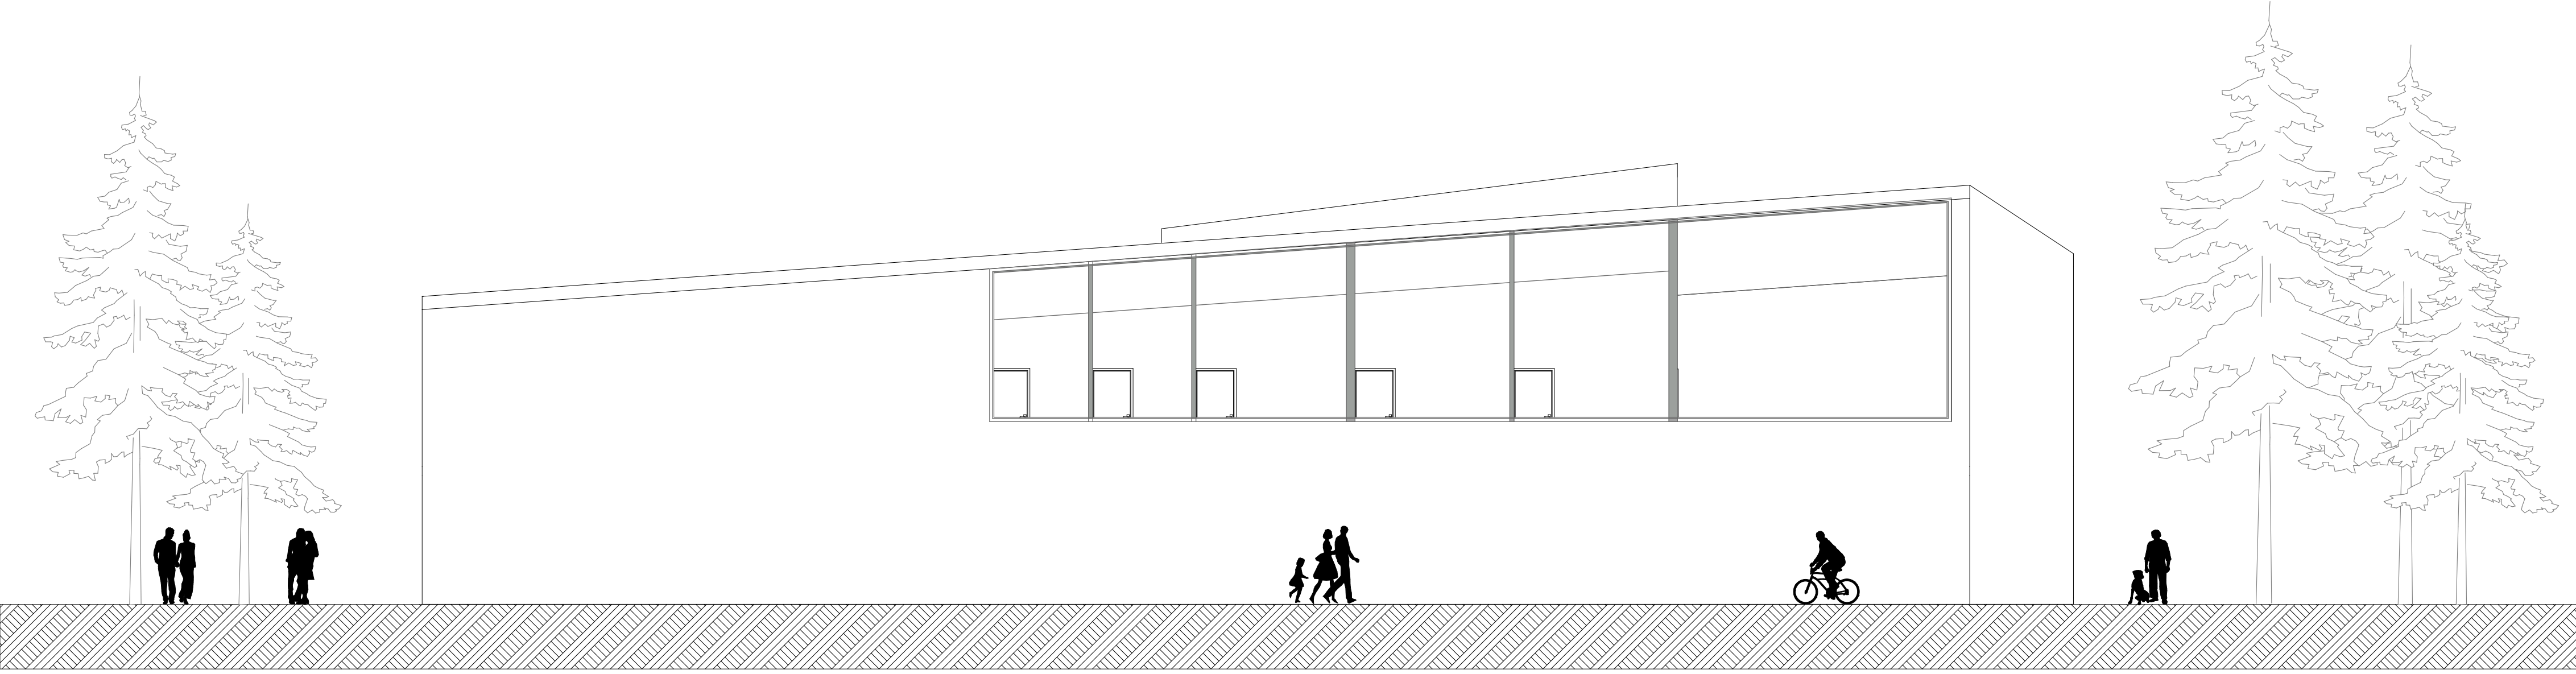


H-01 homlokzat 1:100

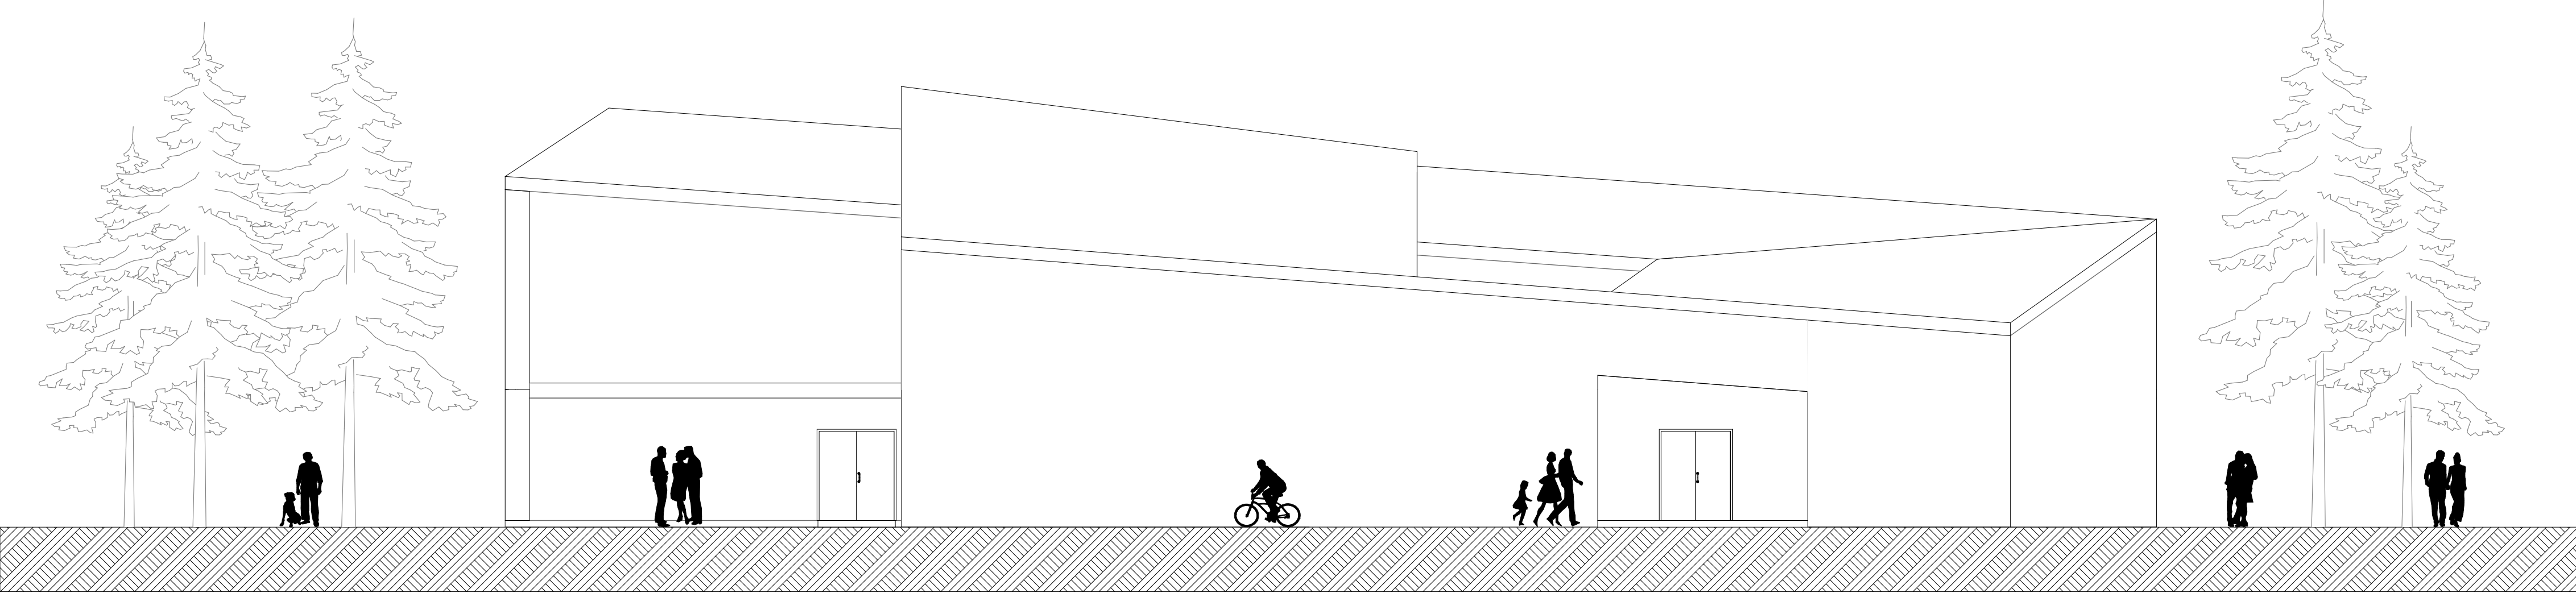

H-02 homlokzat 1:100


É-04	Homlokzatok 1	Fót - Városháza	Építész-informatika 3
	2010. november 22.	Készítette: Véglesi Gergely	Konzulens: Csabay Bálint

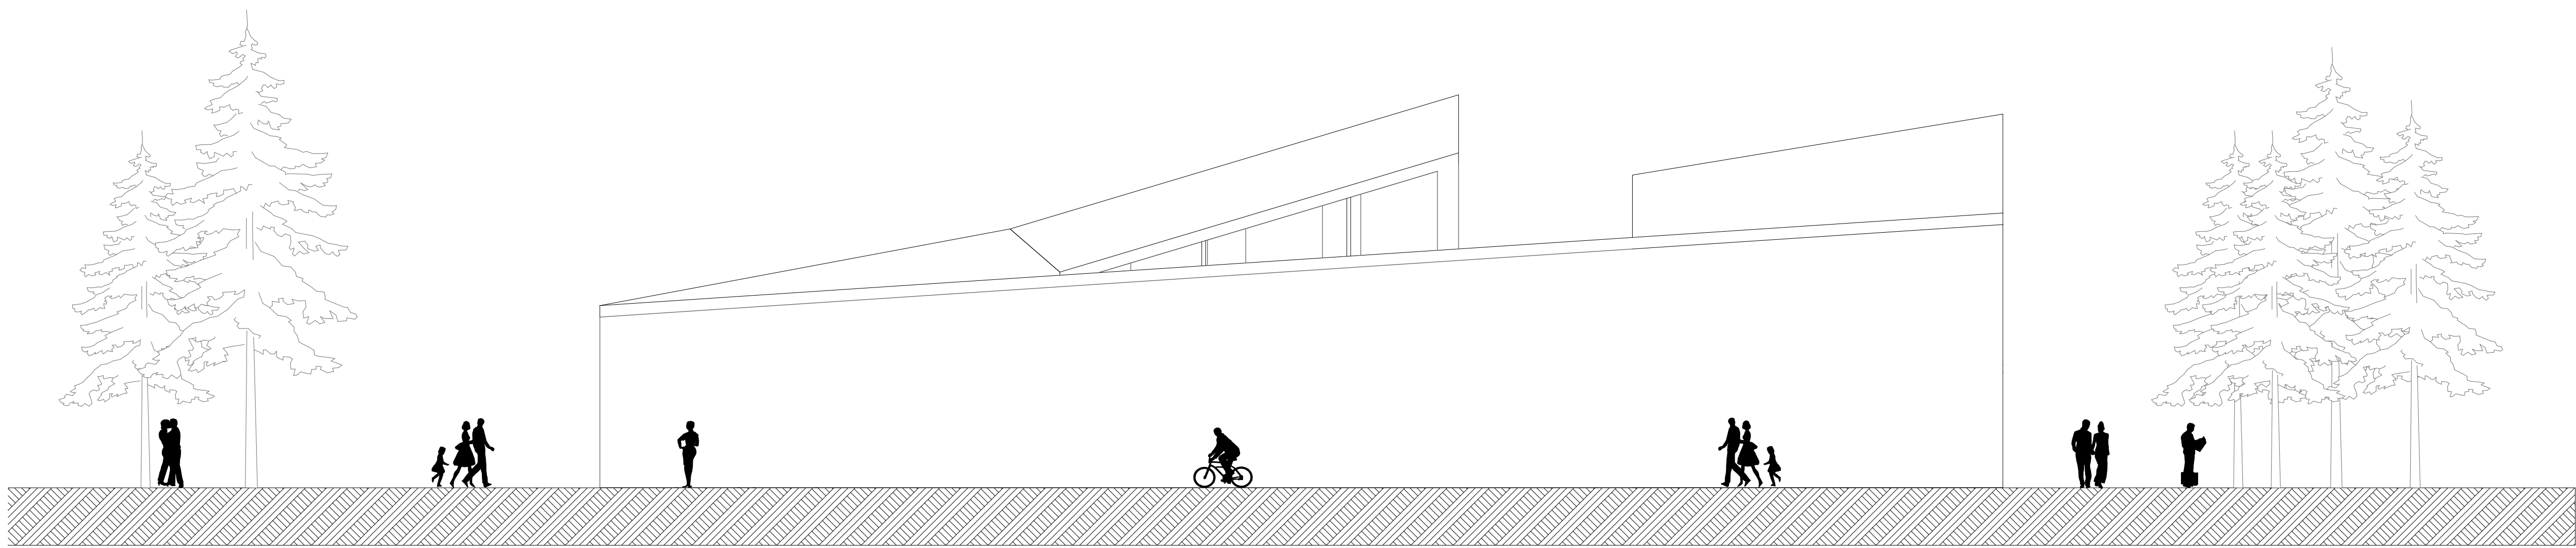

H-03

homlokzat

1:100



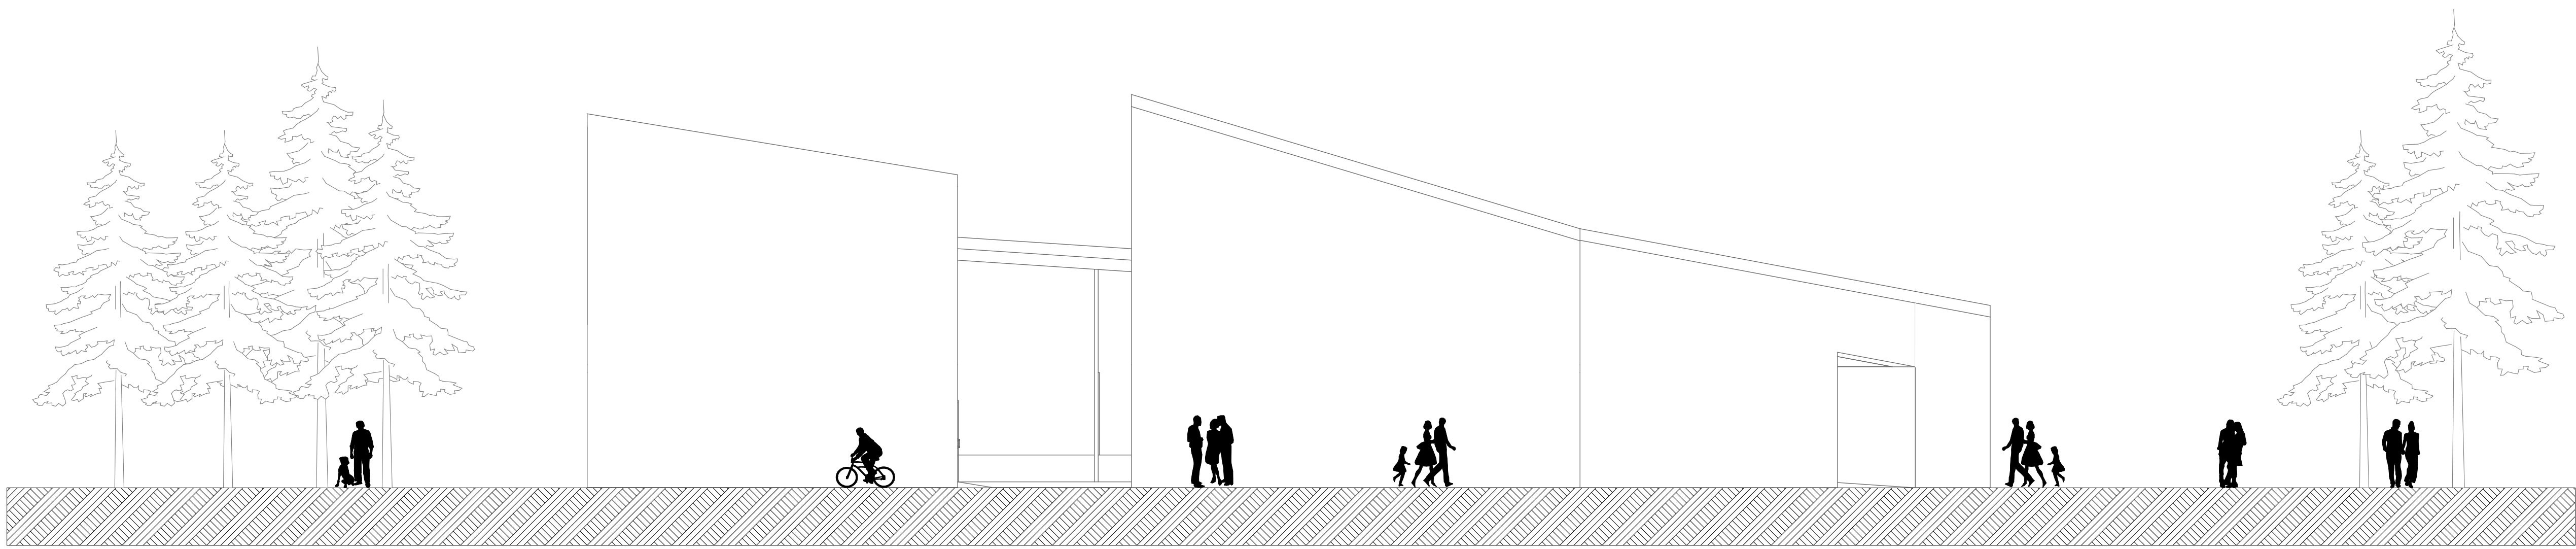


H-04

homlokzat

1:100

É-05	Homlokzatok 2	Fót - Városháza	Építész-informatika 3
	2010. november 22.	Készítette: Véglesi Gergely	Konzulens: Csabay Bálint

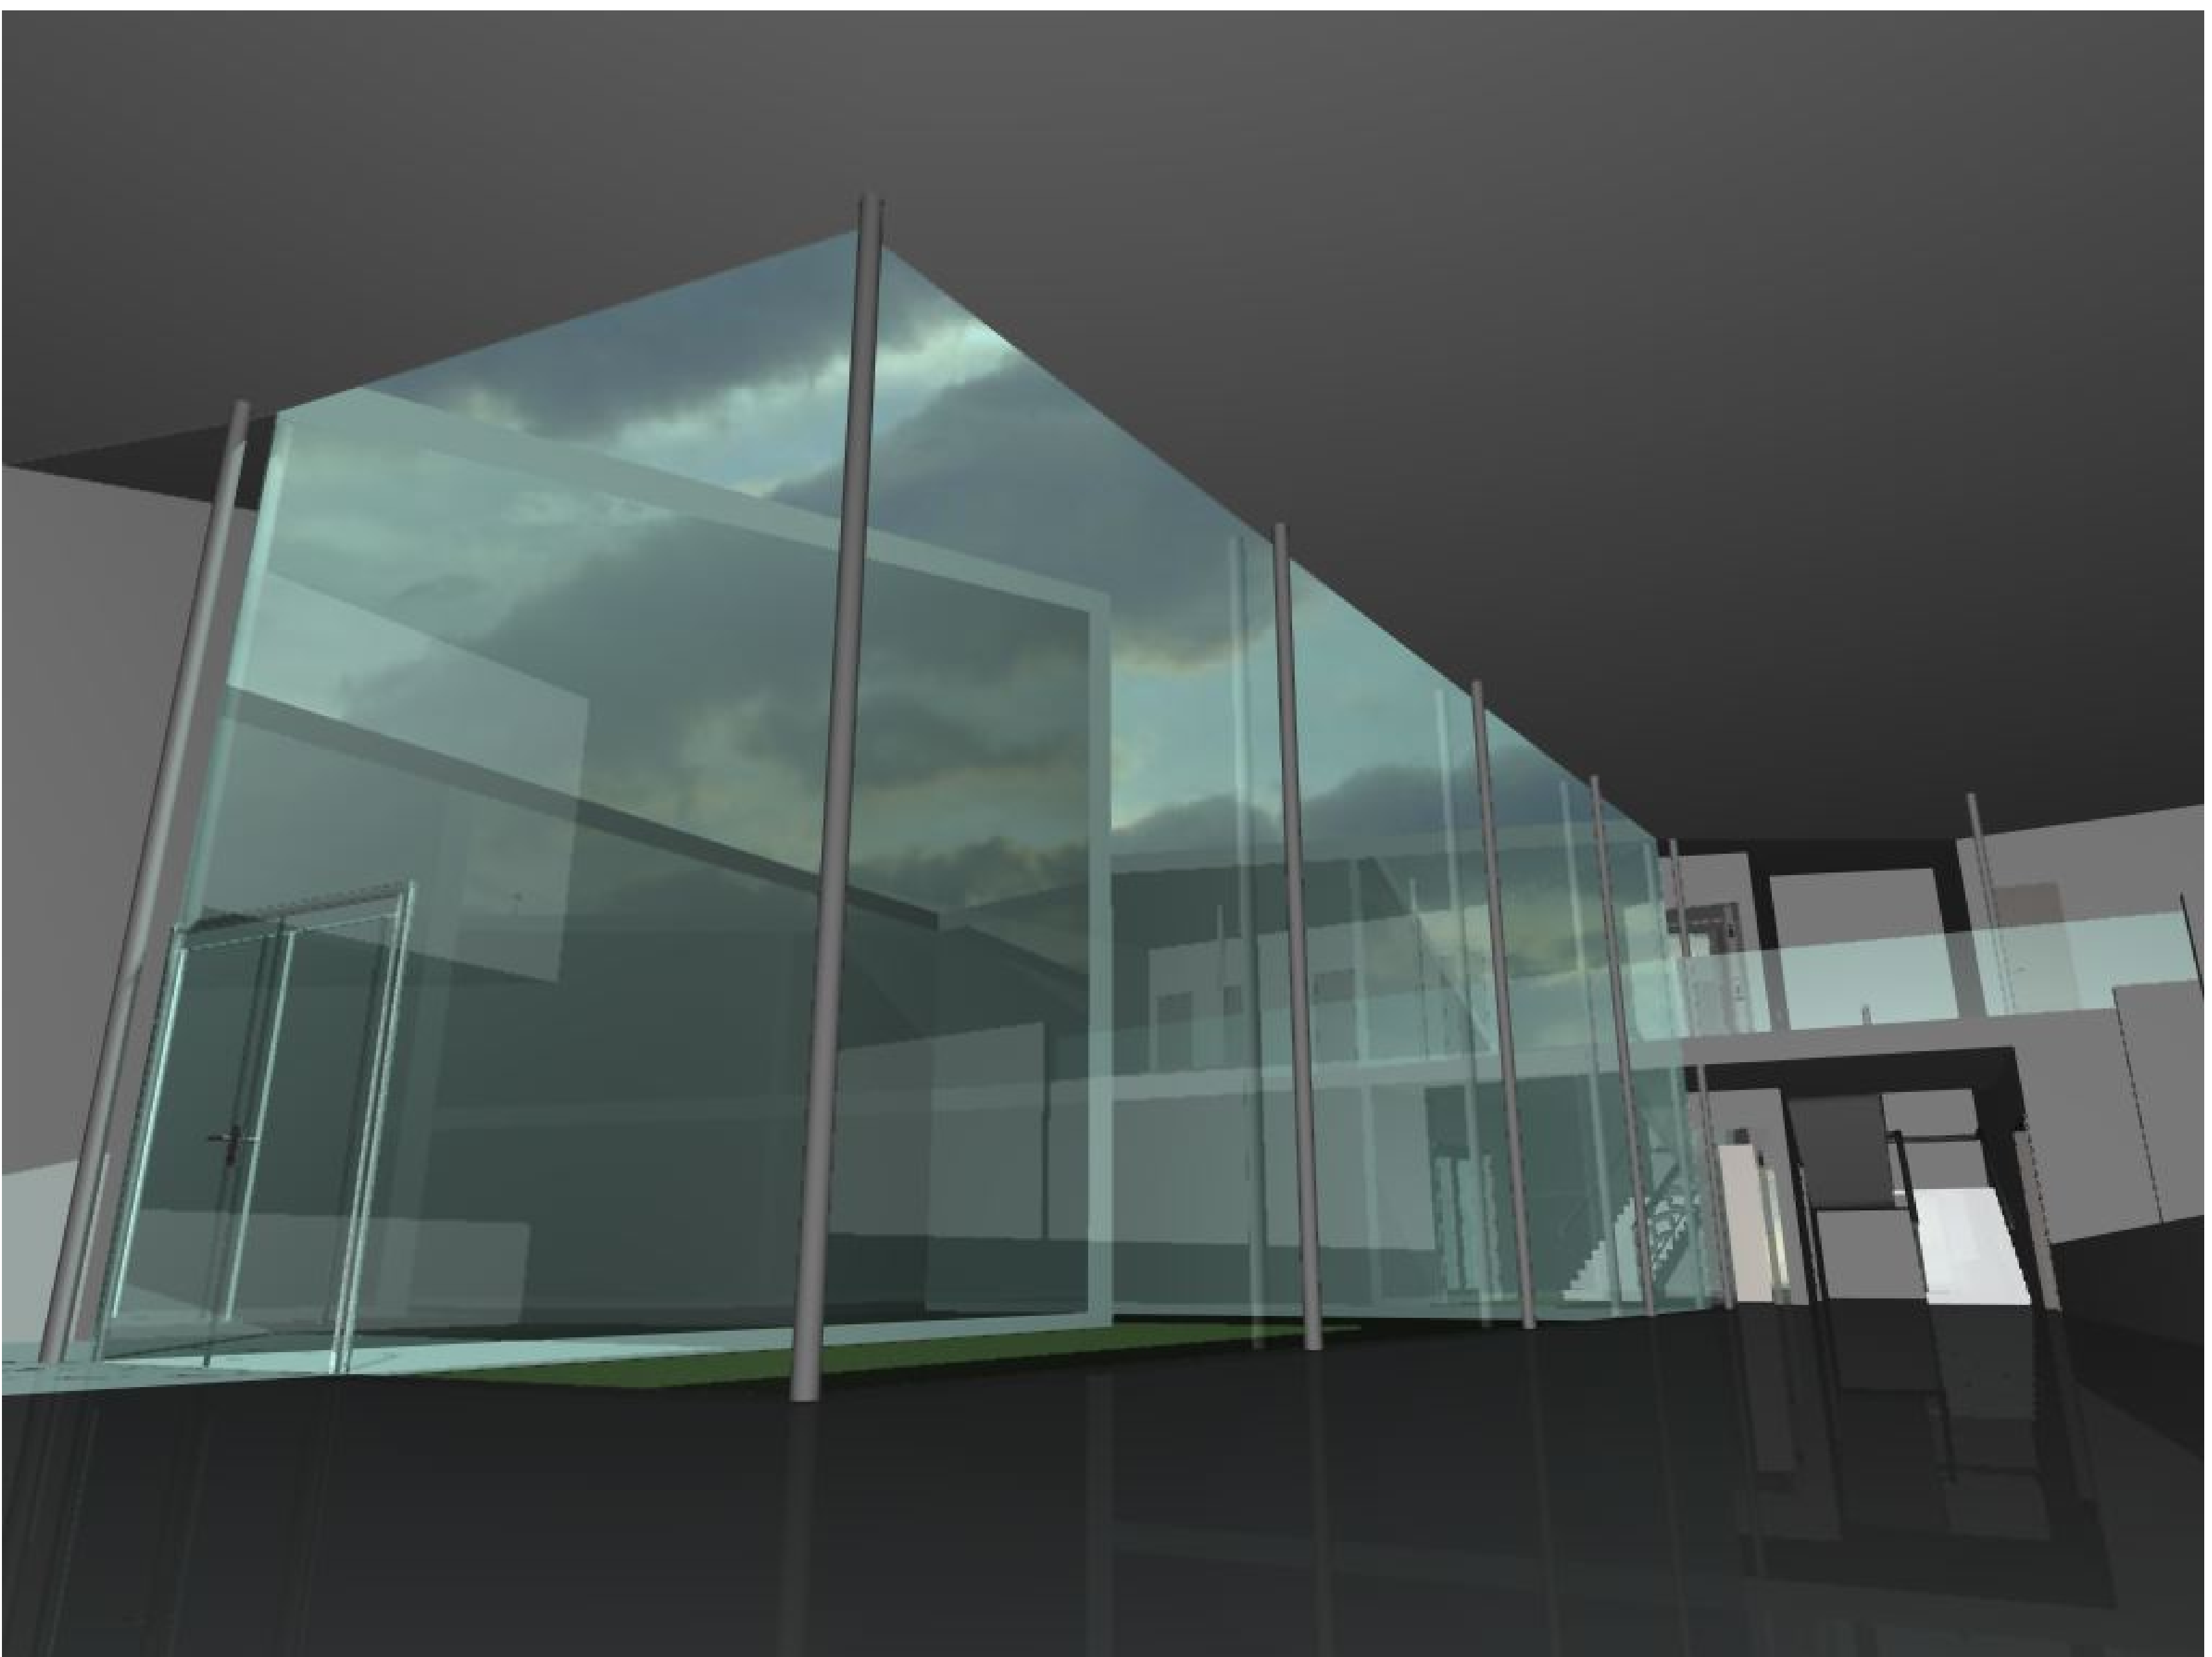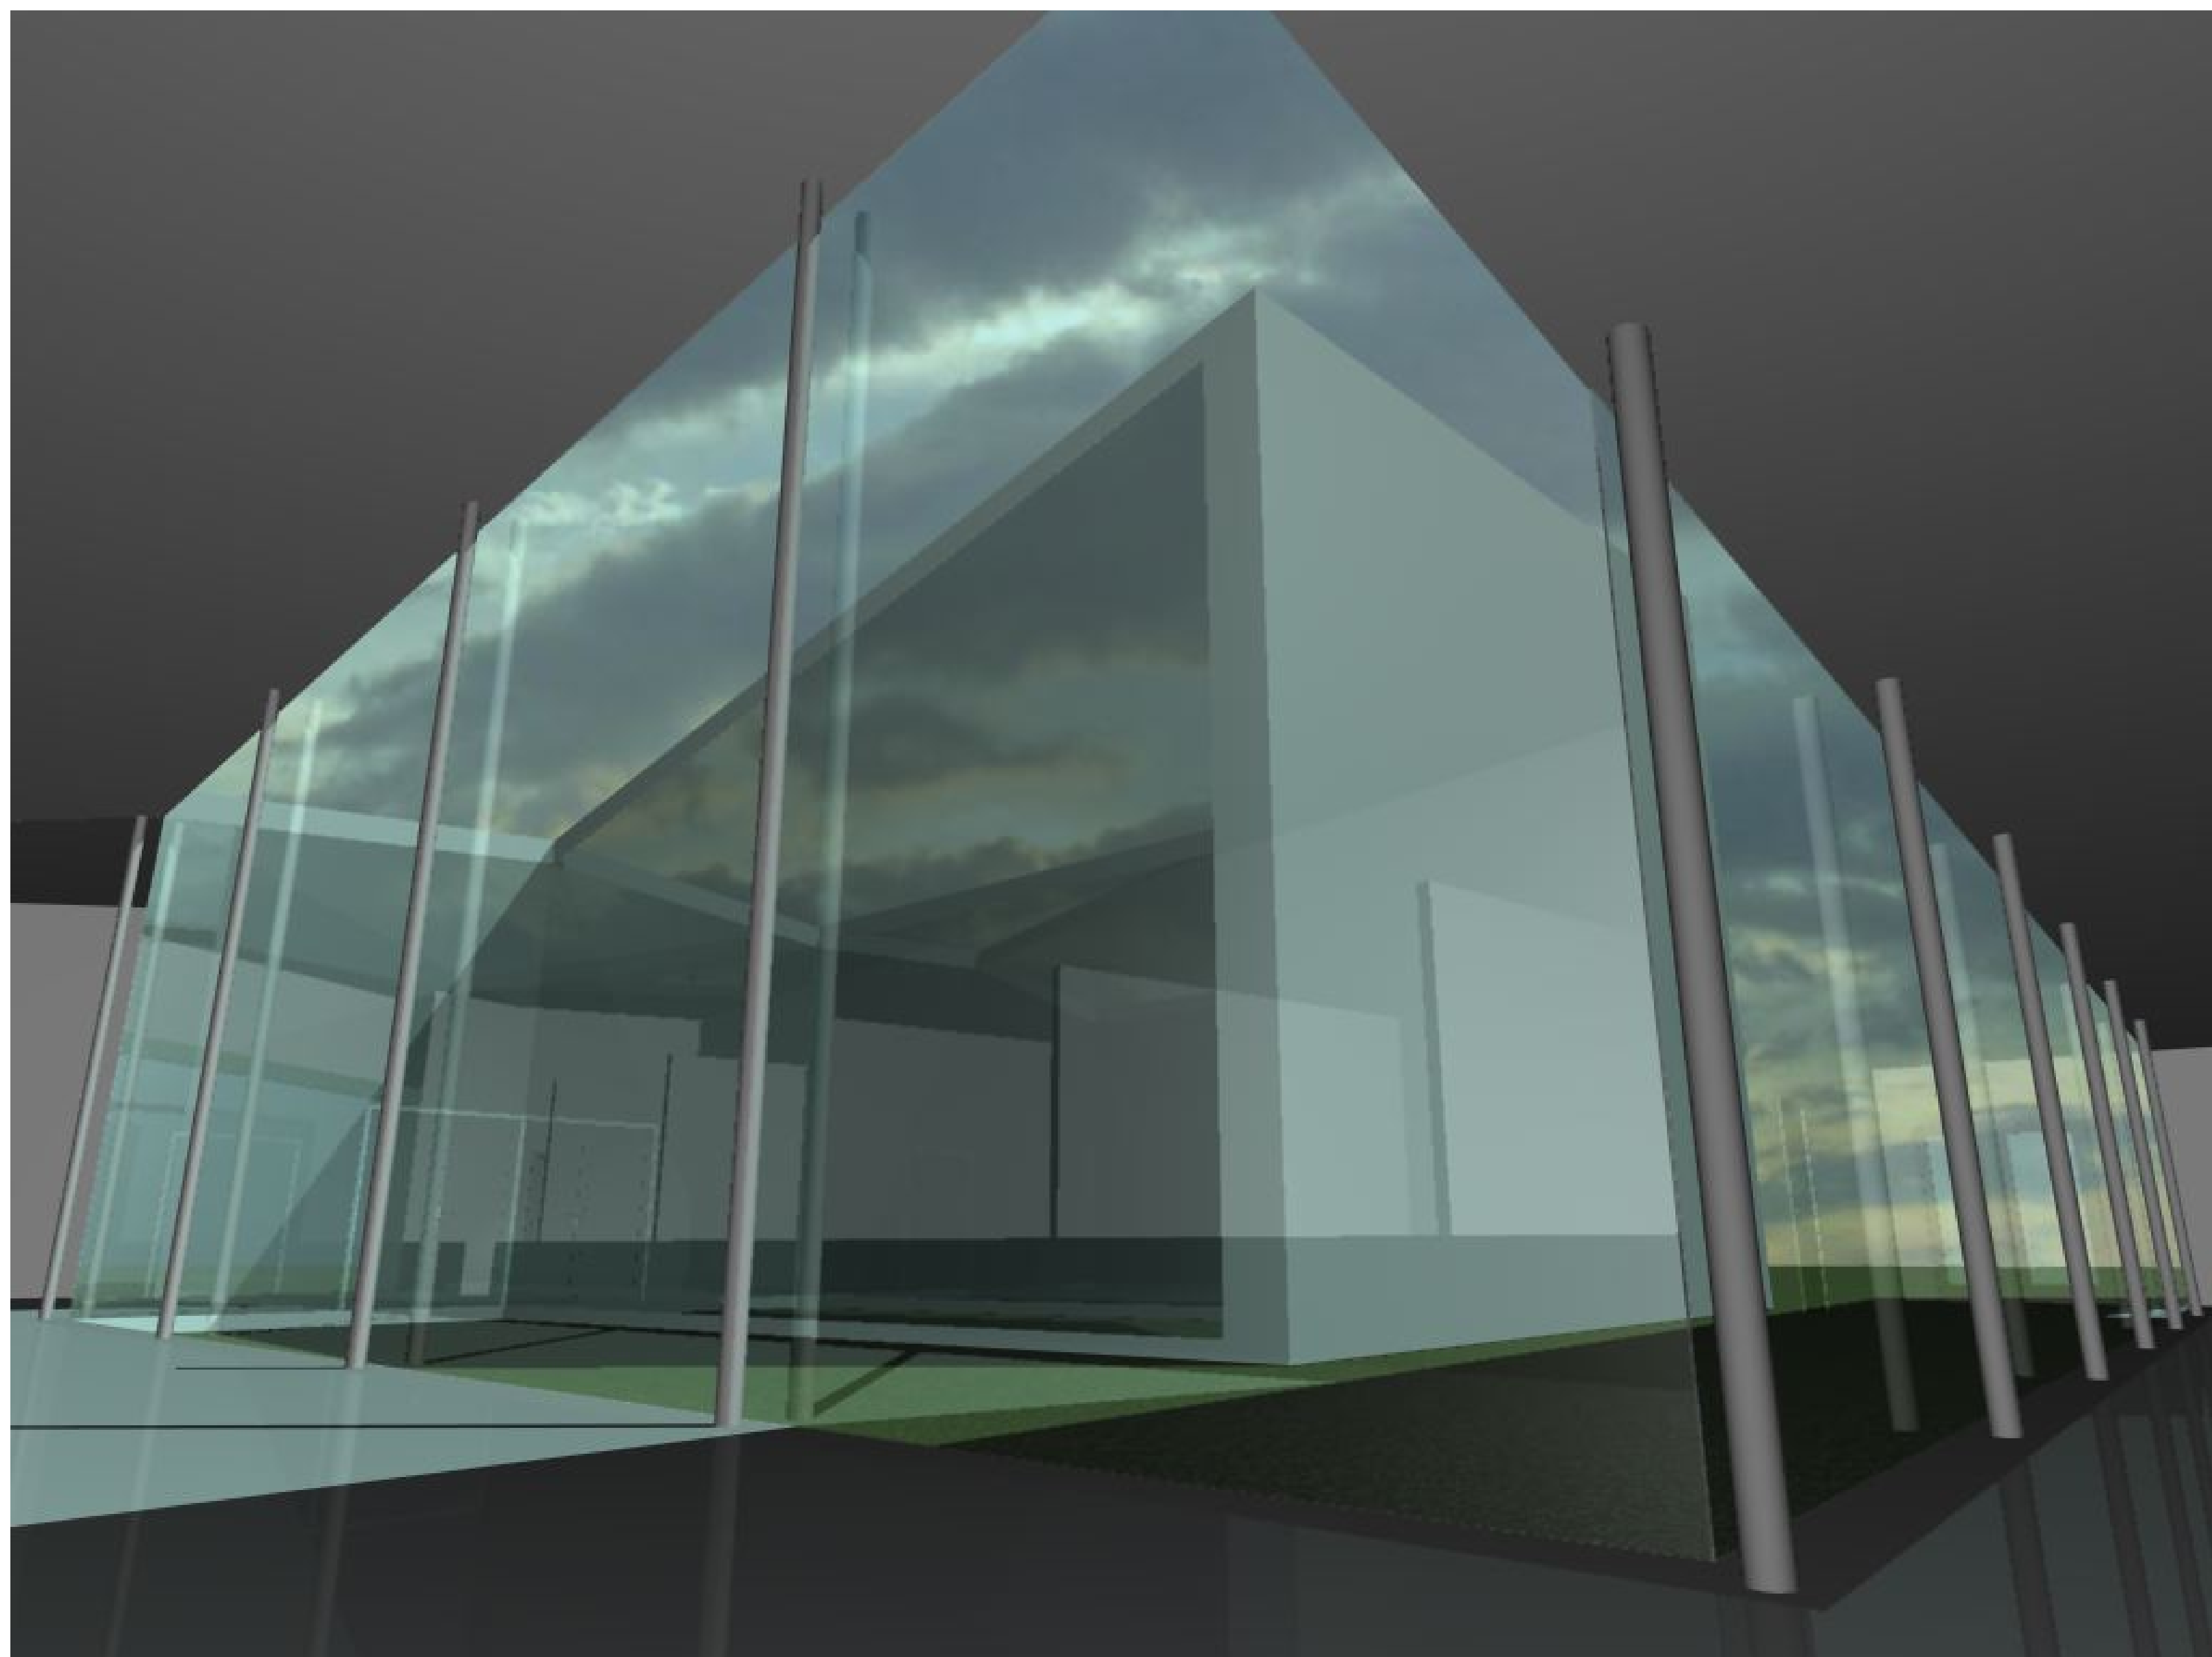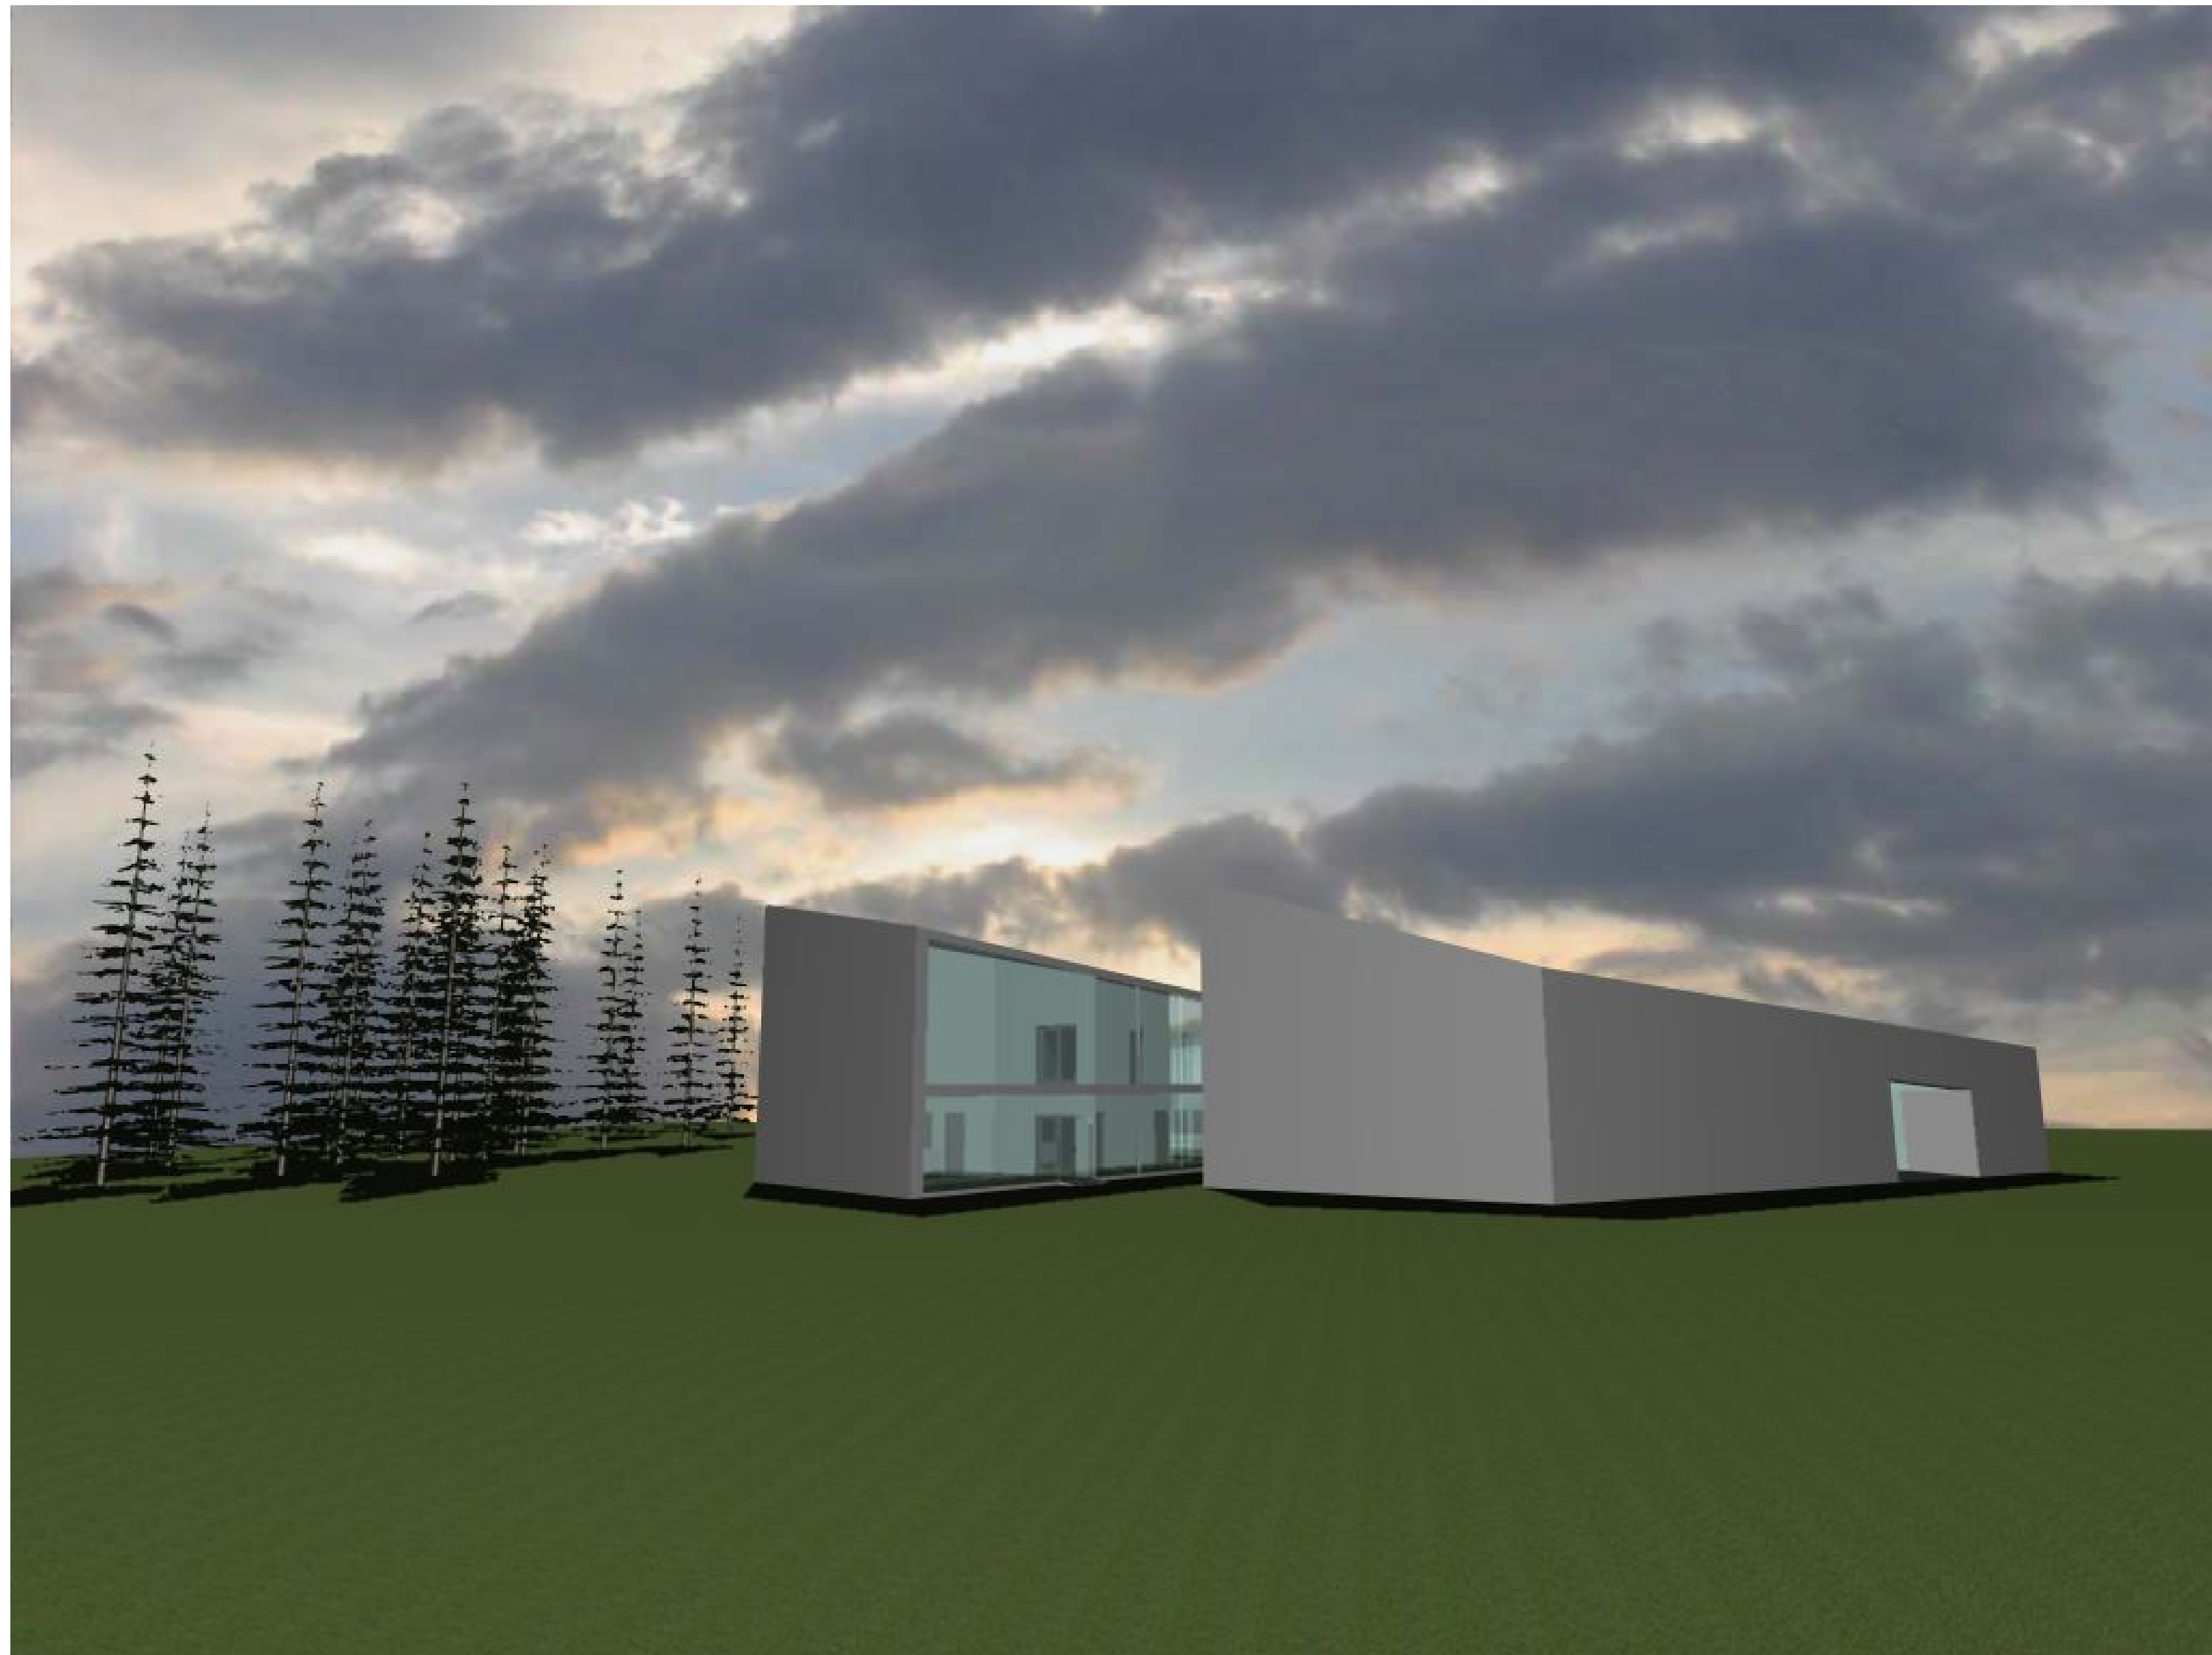

É-06	Látványtervek	Fót - Városháza	Építész-informatika 3
	2010. november 22.		
		Készítette: Véglesi Gergely	Konzulens: Csabay Bálint