

ÉPÍTÉSZ INFORMATIKA 3

6 LAKÁSOS TÁRSASHÁZ

WEKERLE TELEP

LAKÓÉPÜLETTERVEZÉS 2 2008



E-03

nyugati

1:100



E-04

keleti

1:100

HORVÁTH DOMONKOS GERGELY
FRSKVF



nyuga_kele
Homlokzatok

ÉPÍTÉSZ INFORMATIKA 3


6 LAKÁSOS TÁRSASHÁZ

WEKERLE TELEP

LAKÓÉPÜLETTERVEZÉS 2 2008

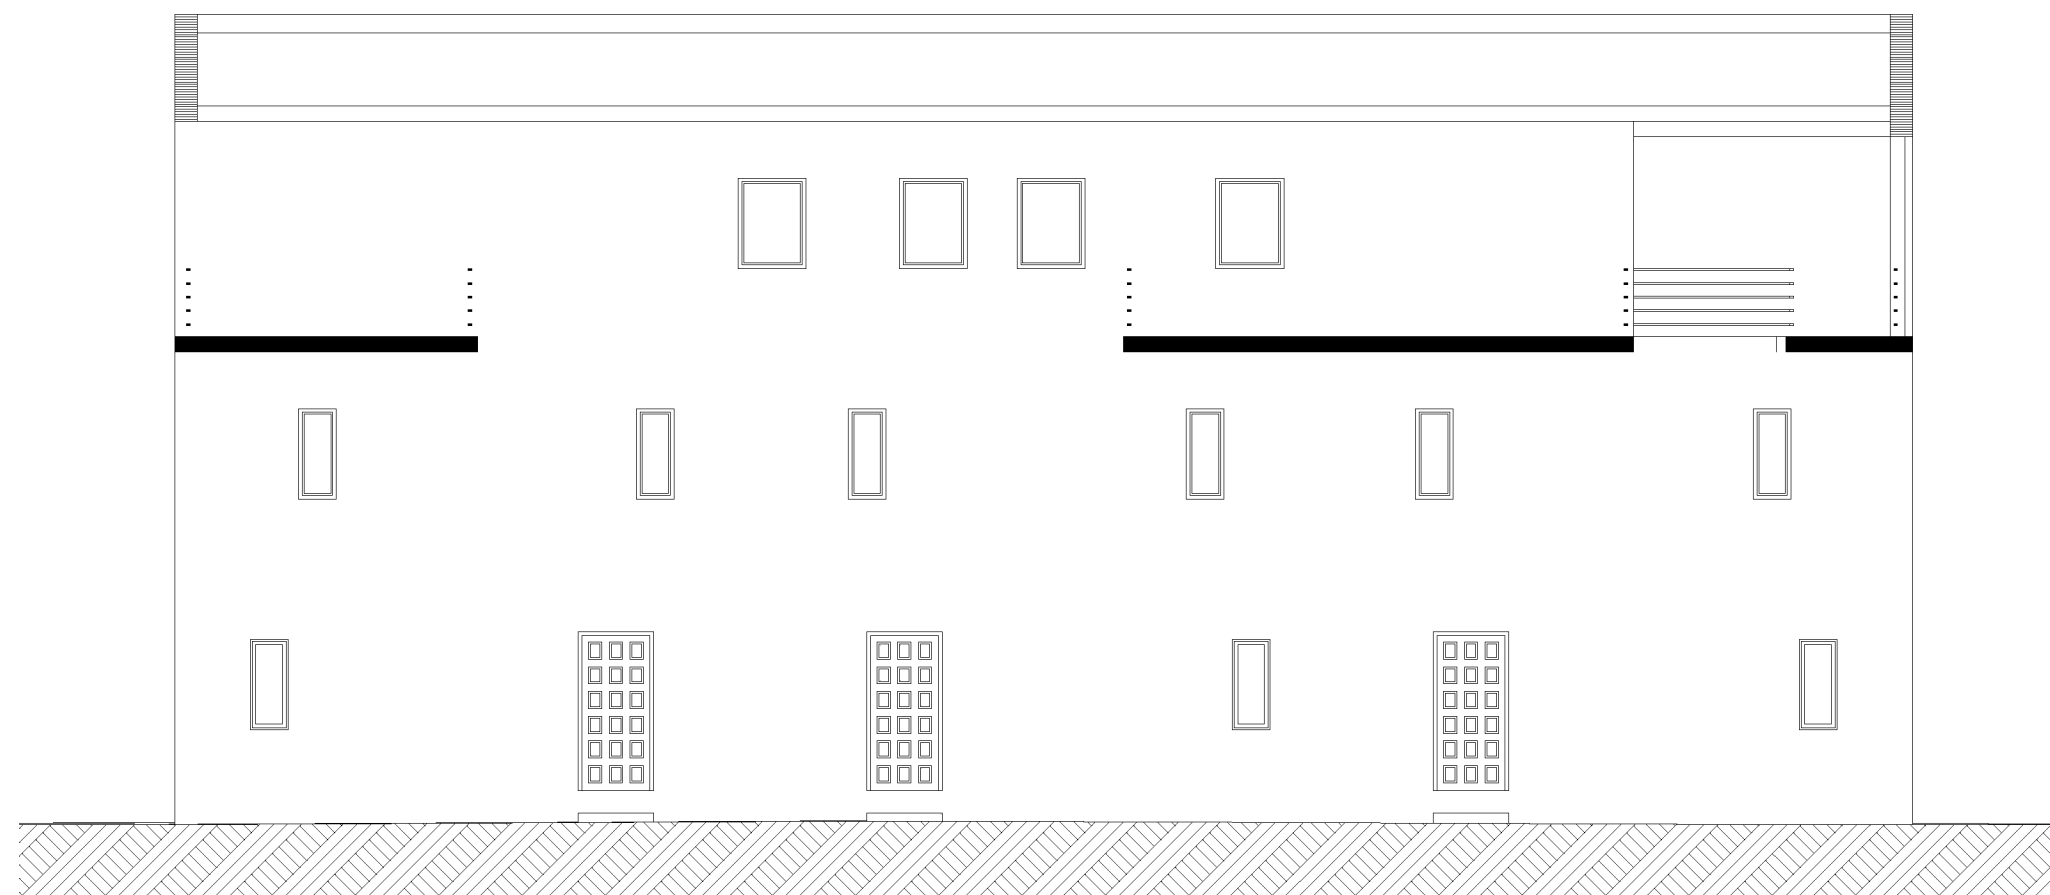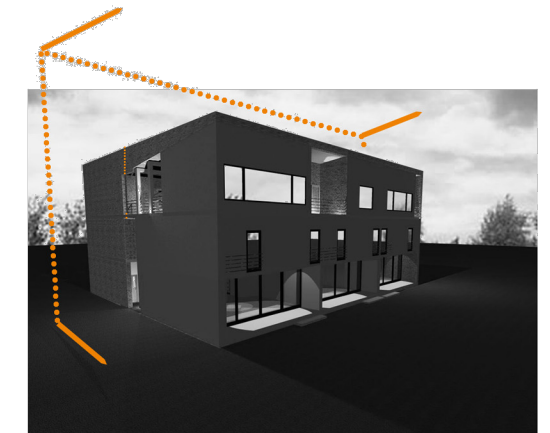

E-02 sikátor- jobbra 1:100

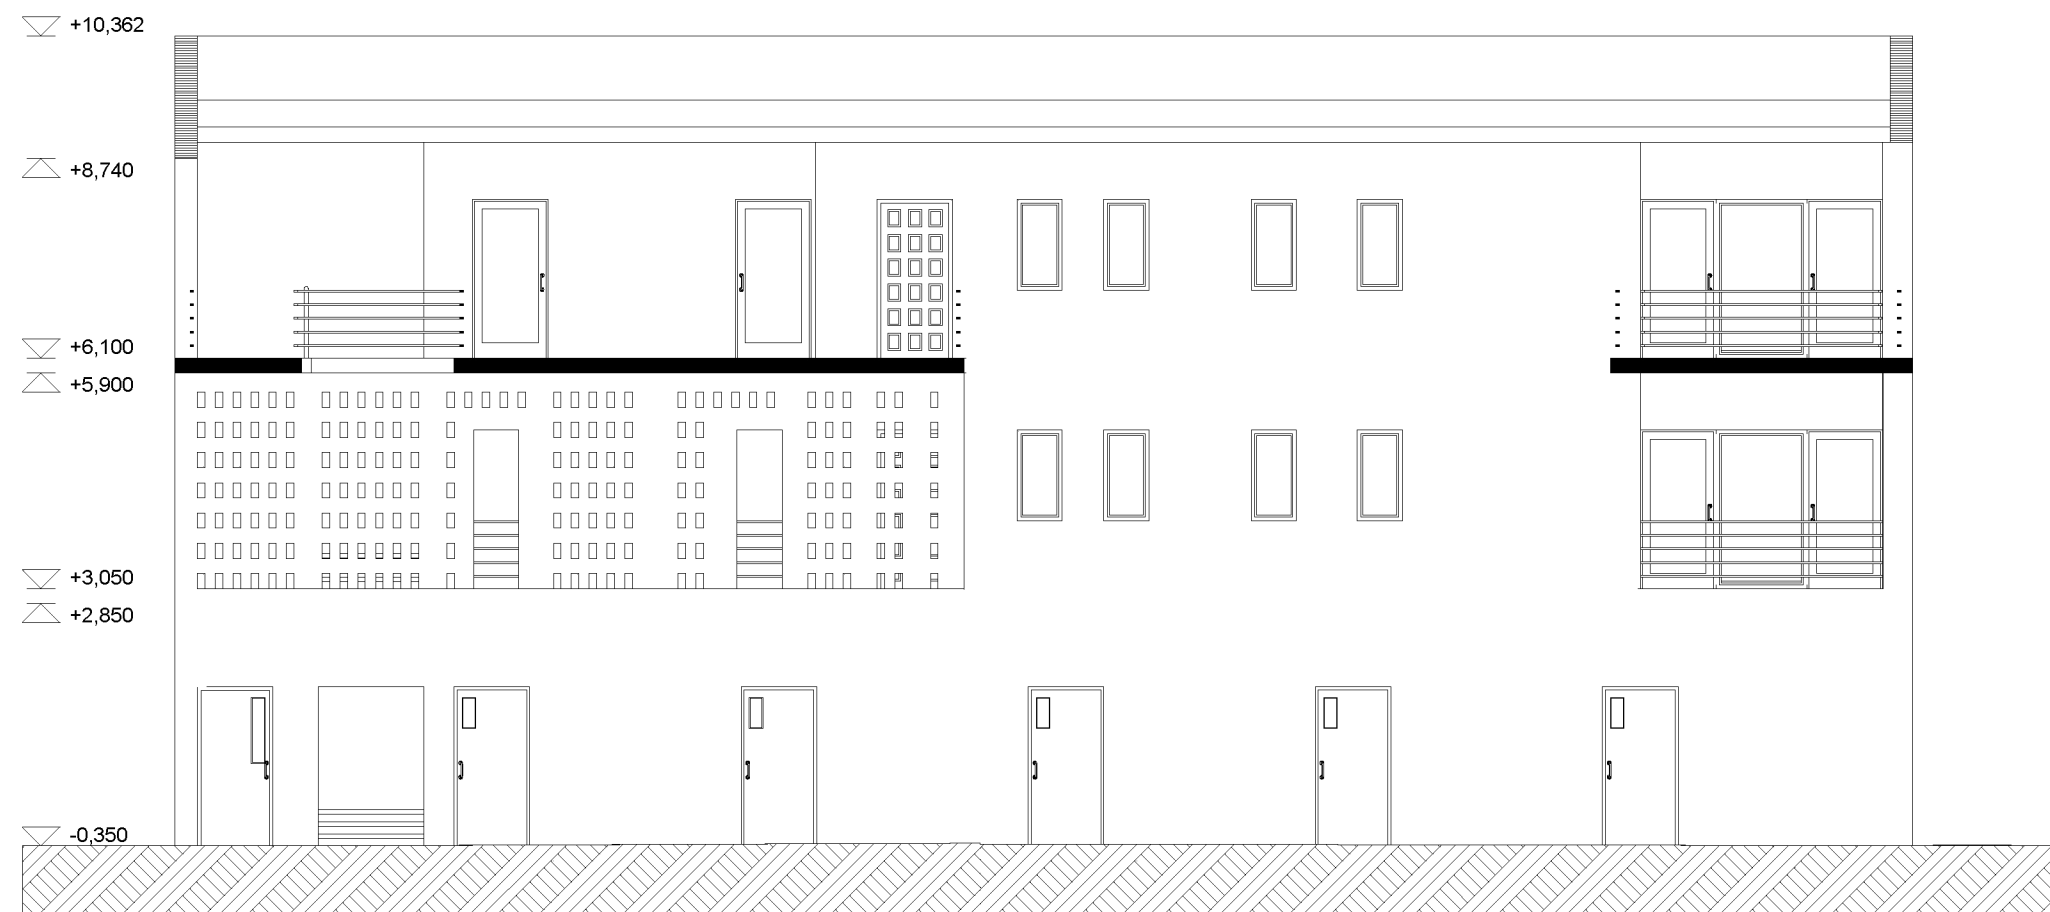

A/3 sikátor-balra 1:100

HORVÁTH DOMONKOS GERGELY
FRSKVF

sikátor
Homlokzatok

ÉPÍTÉSZ INFORMATIKA 3

6 LAKÁSOS TÁRSASHÁZ

WEKERLE TELEP


LAKÓÉPÜLETTERVEZÉS 2 2008



E-05

déli

1:100

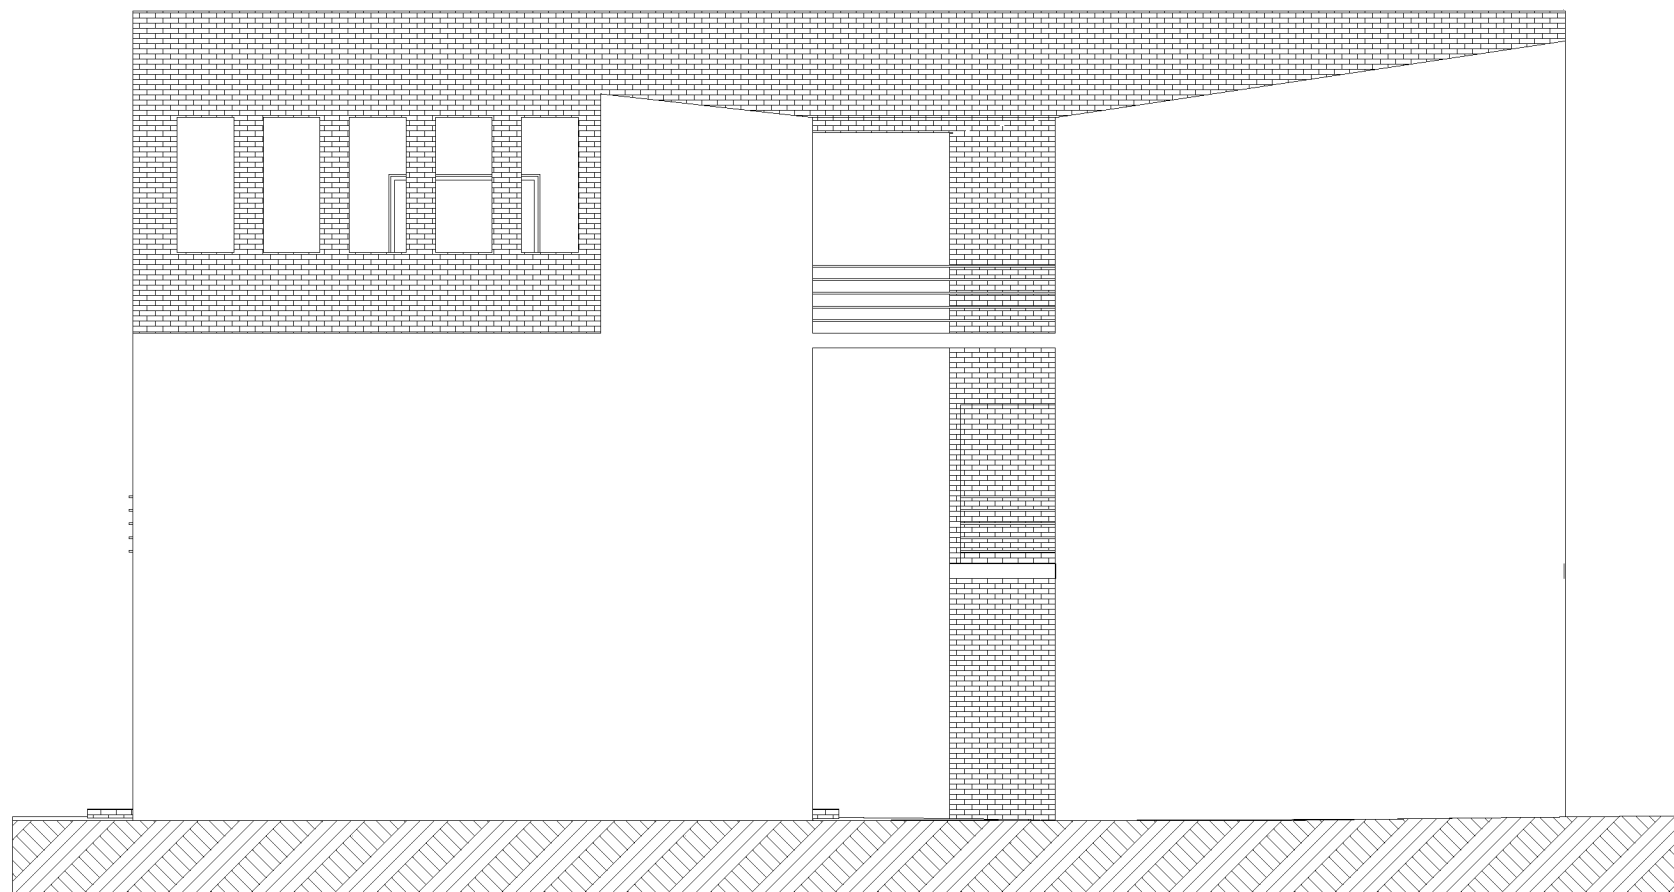

E-06

északi


1:100

HORVÁTH DOMONKOS GERGELY
FRSKVF

déli_északi
Homlokzatok

-1. Szint

Alaprajzok


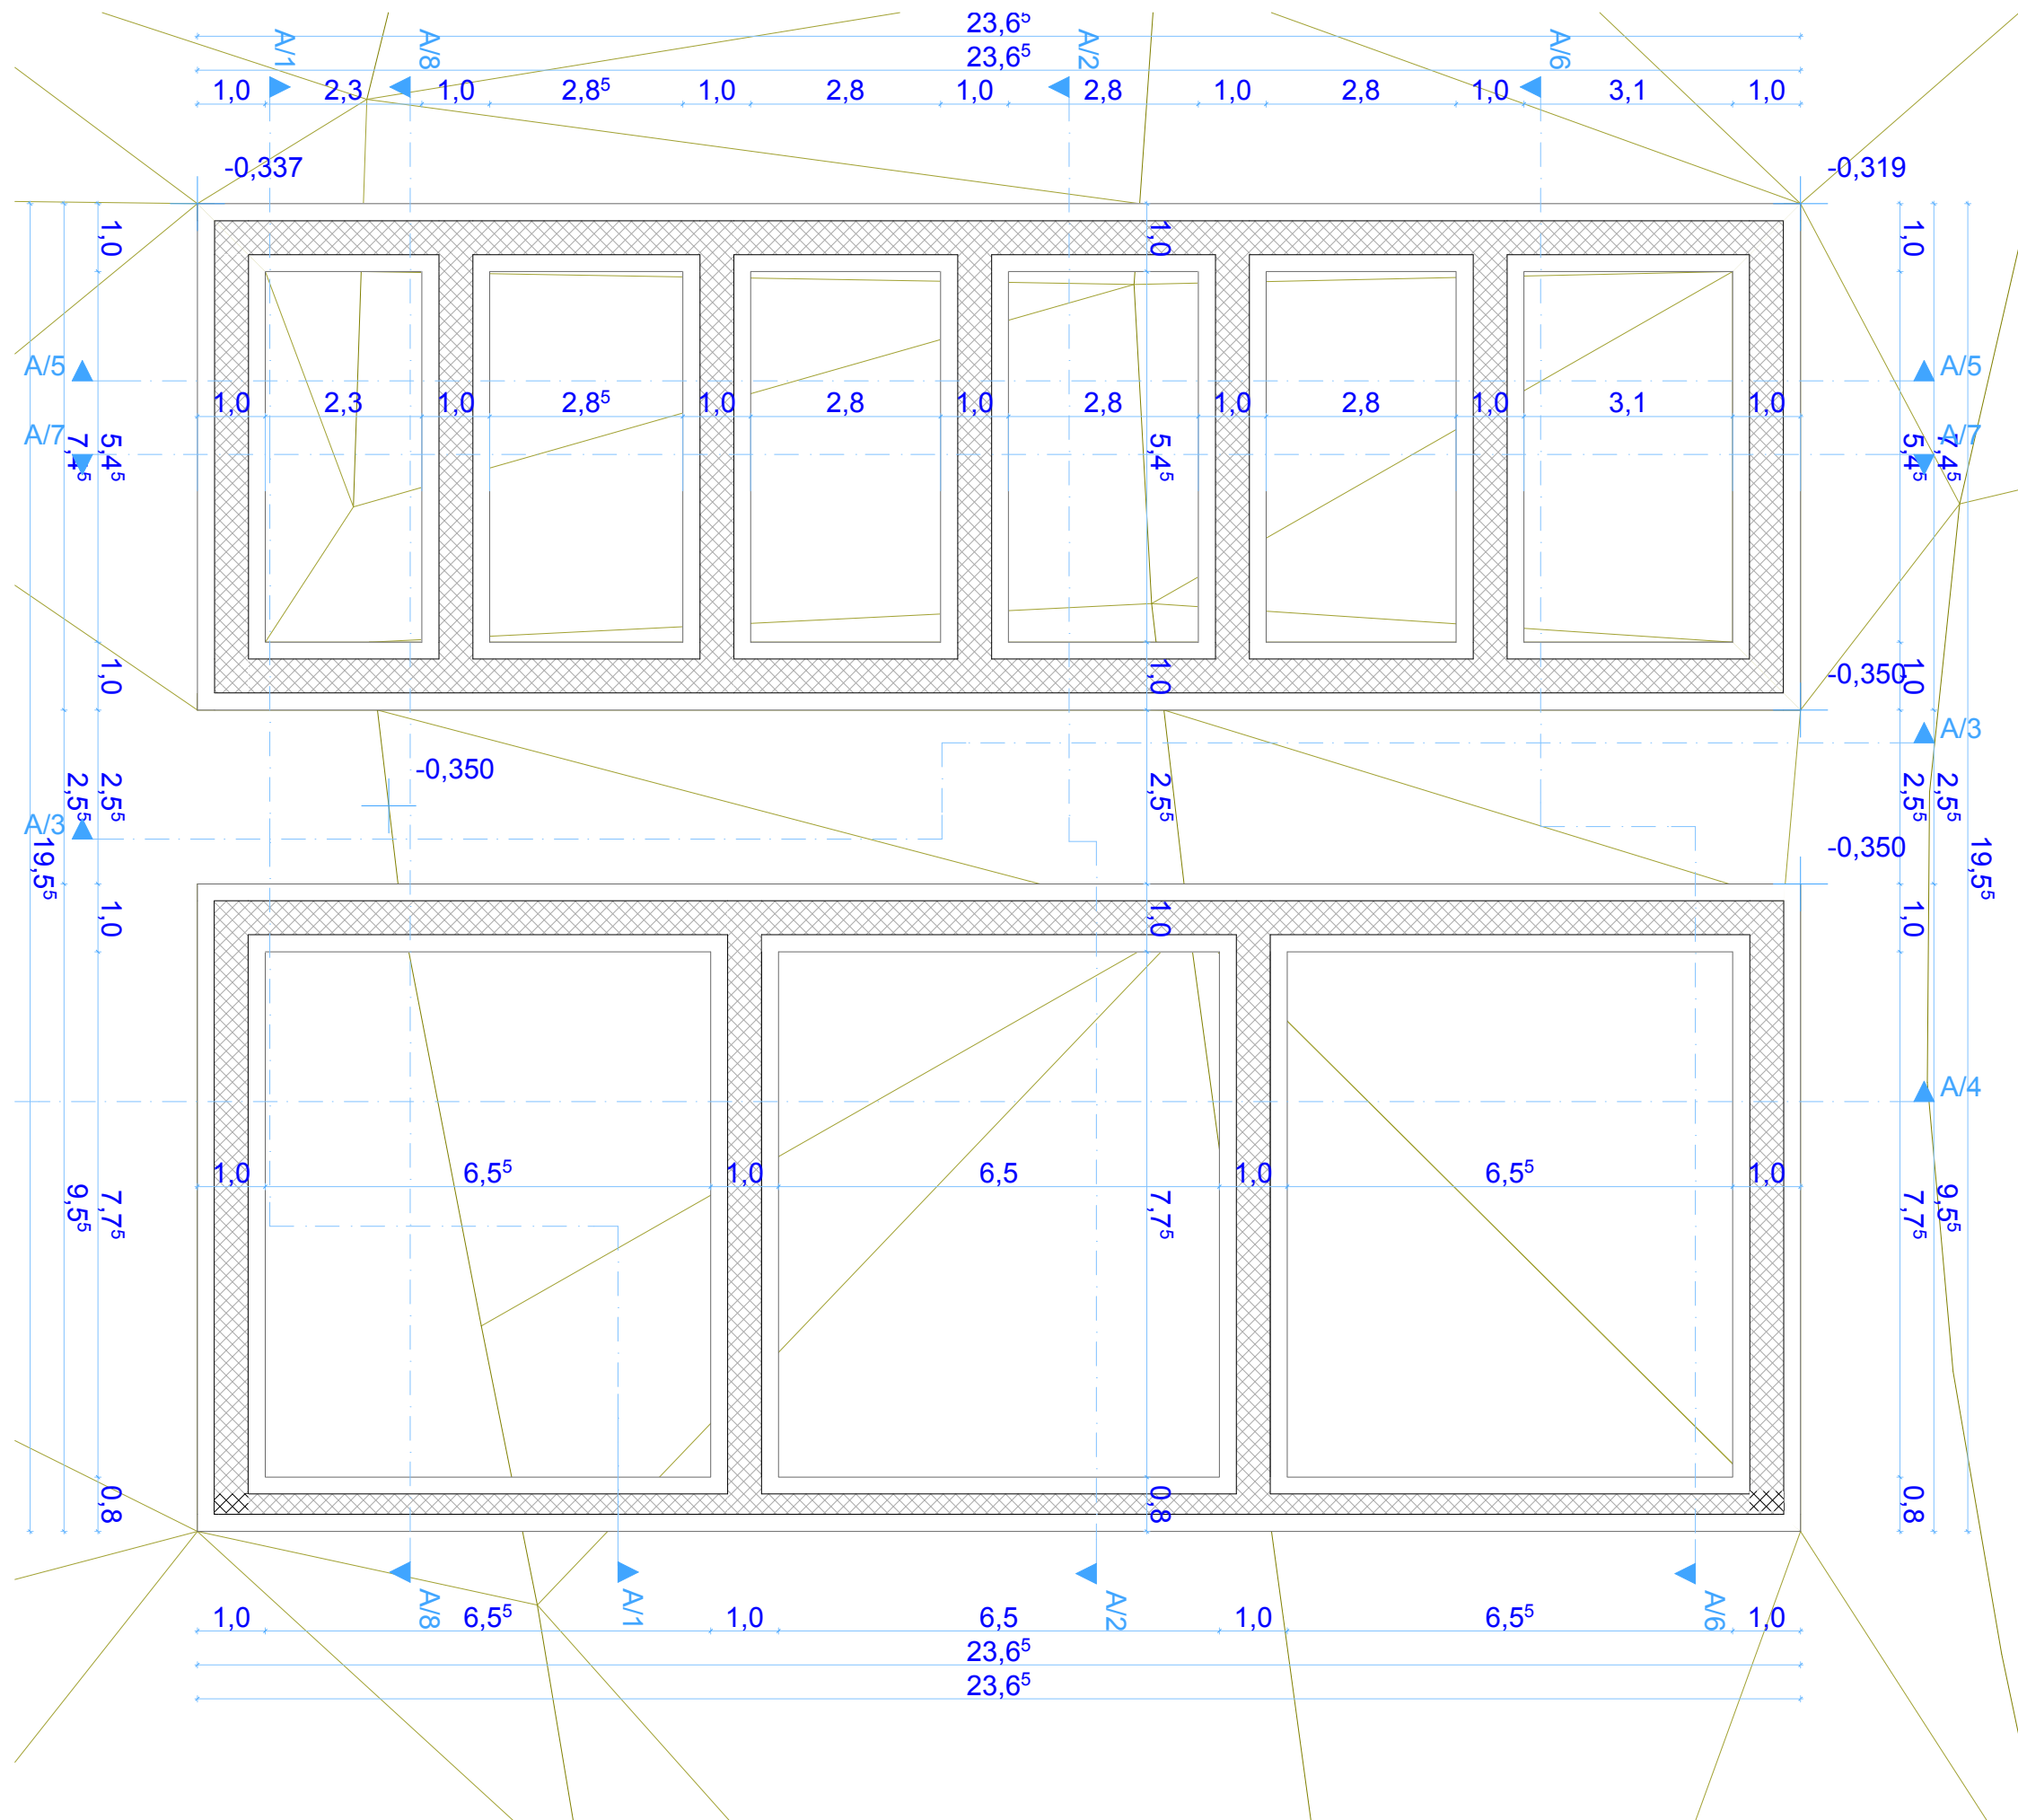


ÉPÍTÉSZ INFORMATIKA 3

6 LAKÁSOS TÁRSASHÁZ

WEKERLE TELEP

LAKÓÉPÜLETTERVEZÉS 2 2008

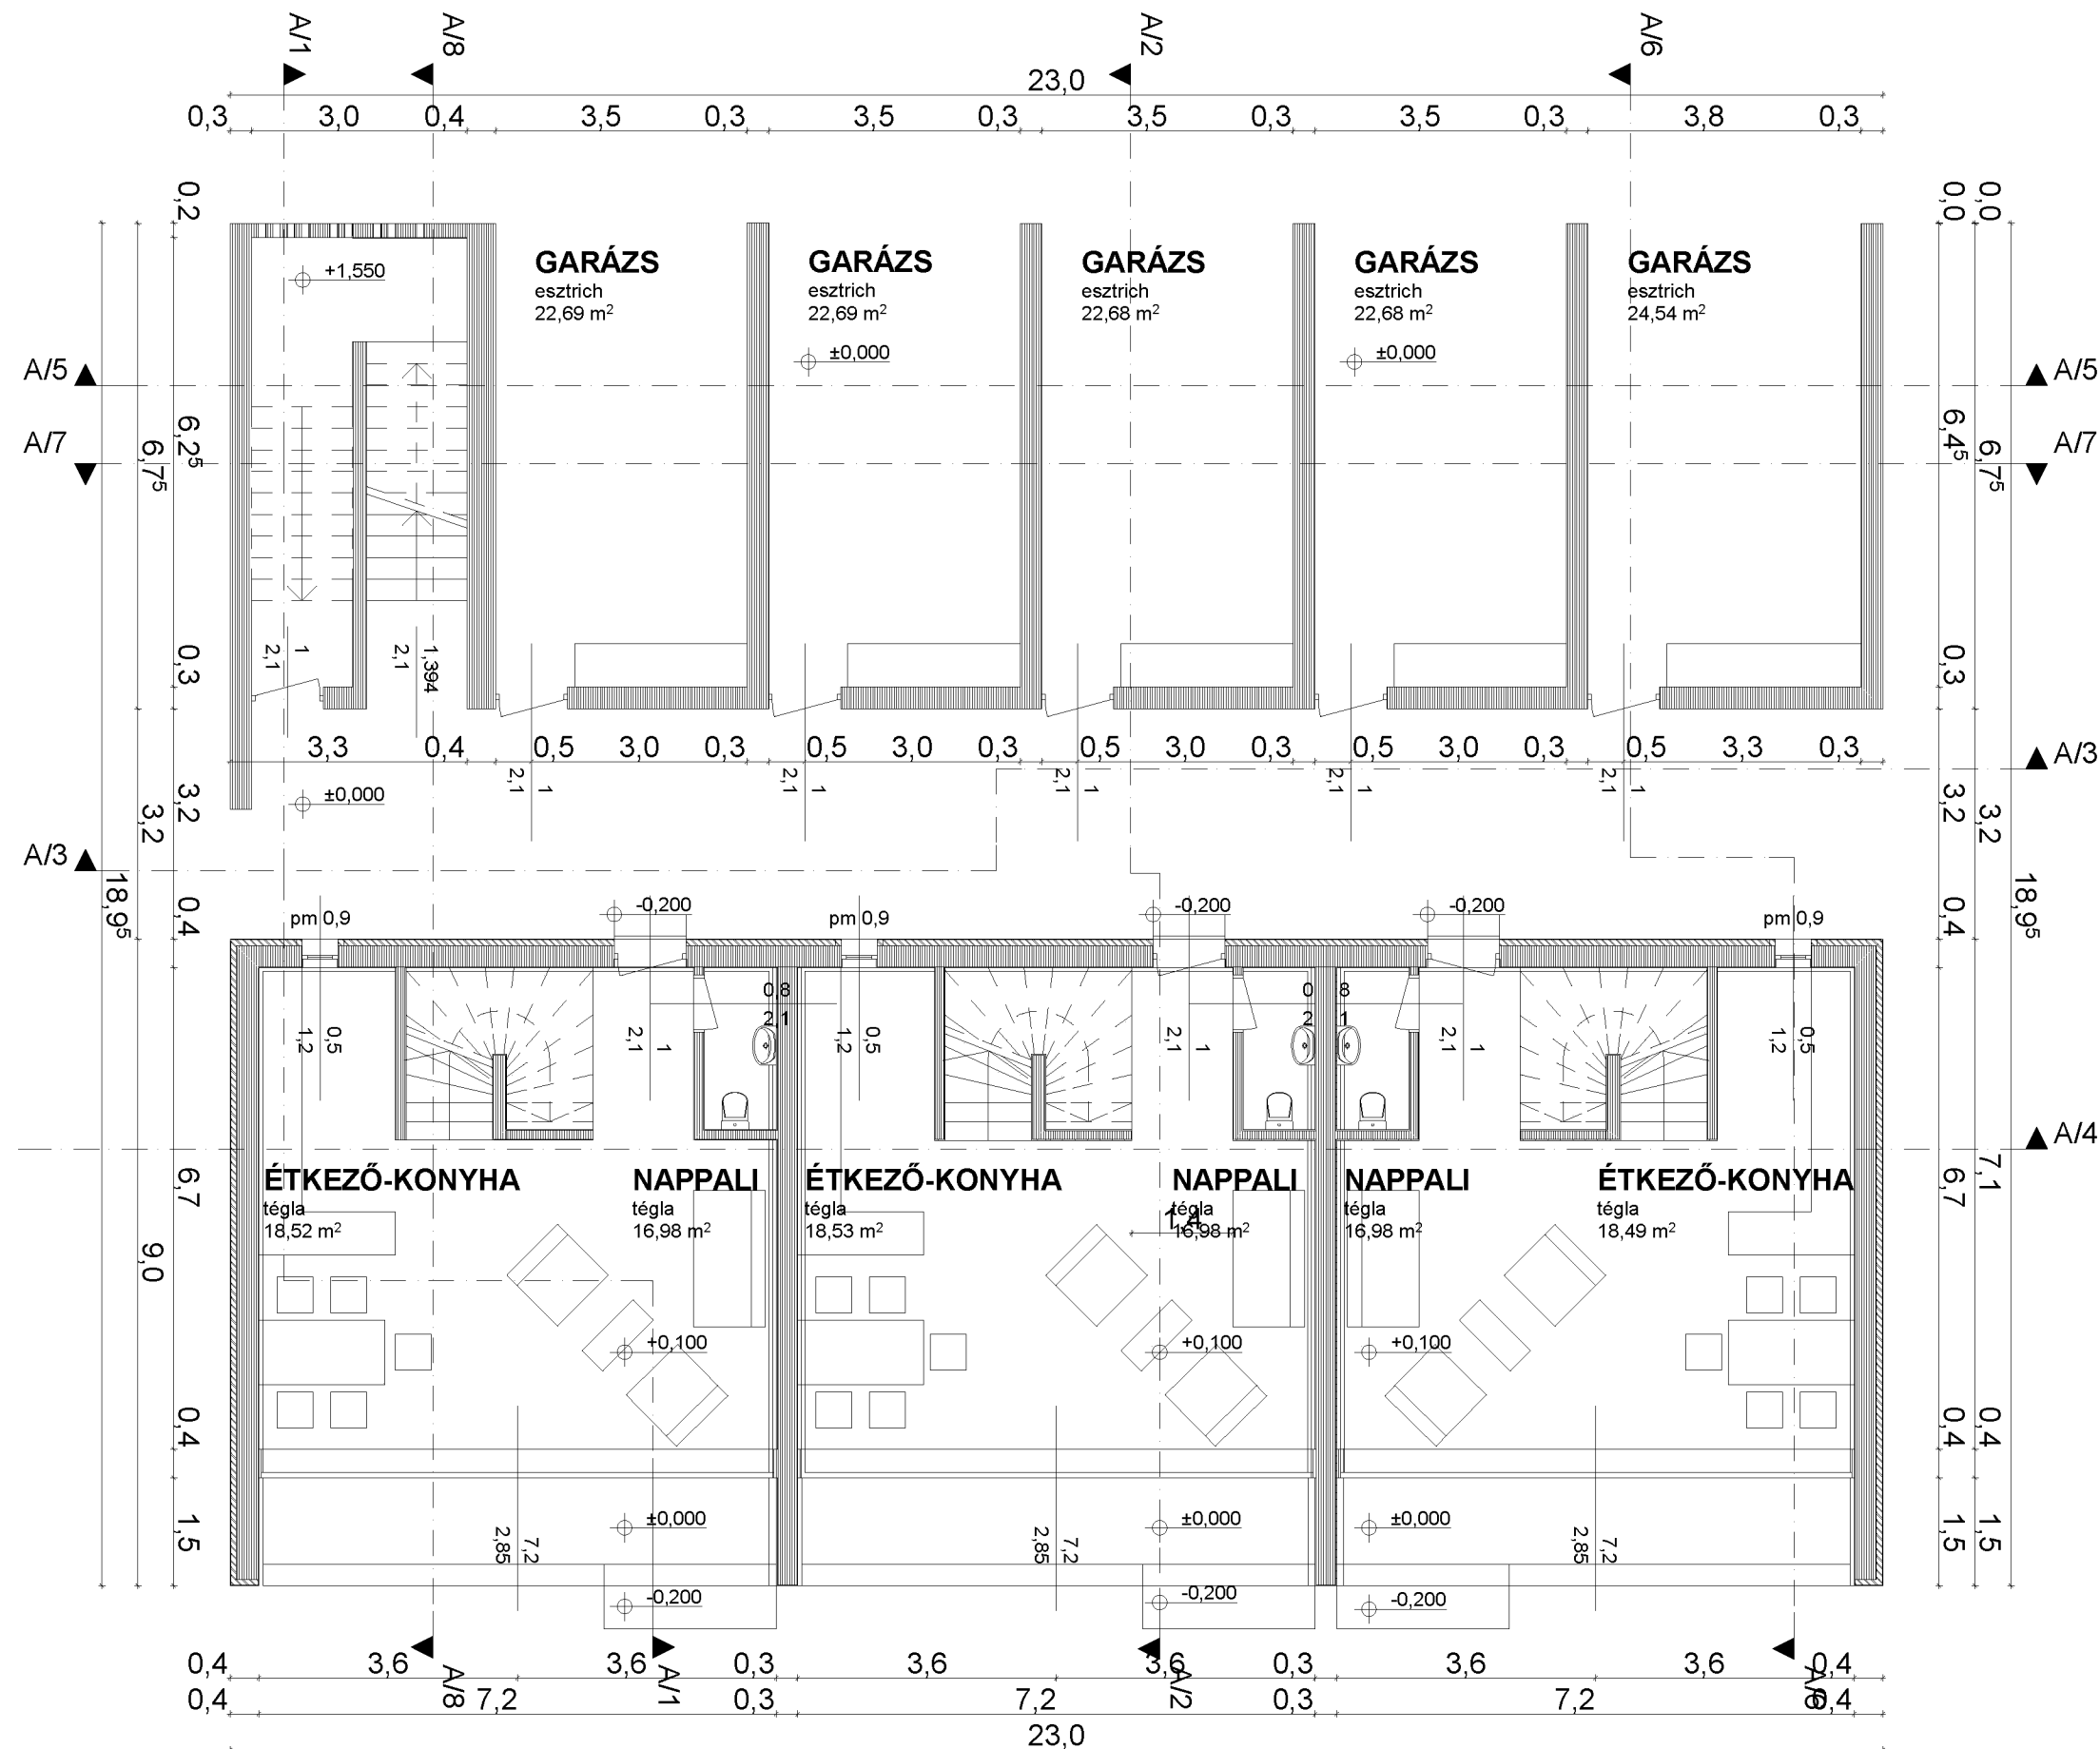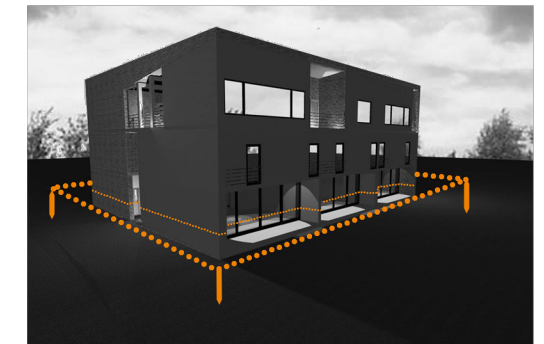

HORVÁTH DOMONKOS GERGELY
FRSKVF

1. szint

Alaprajzok




ÉPÍTÉSZ INFORMATIKA 3

6 LAKÁSOS TÁRSASHÁZ

WEKERLE TELEP

LAKÓÉPÜLETTERVEZÉS 2 2008

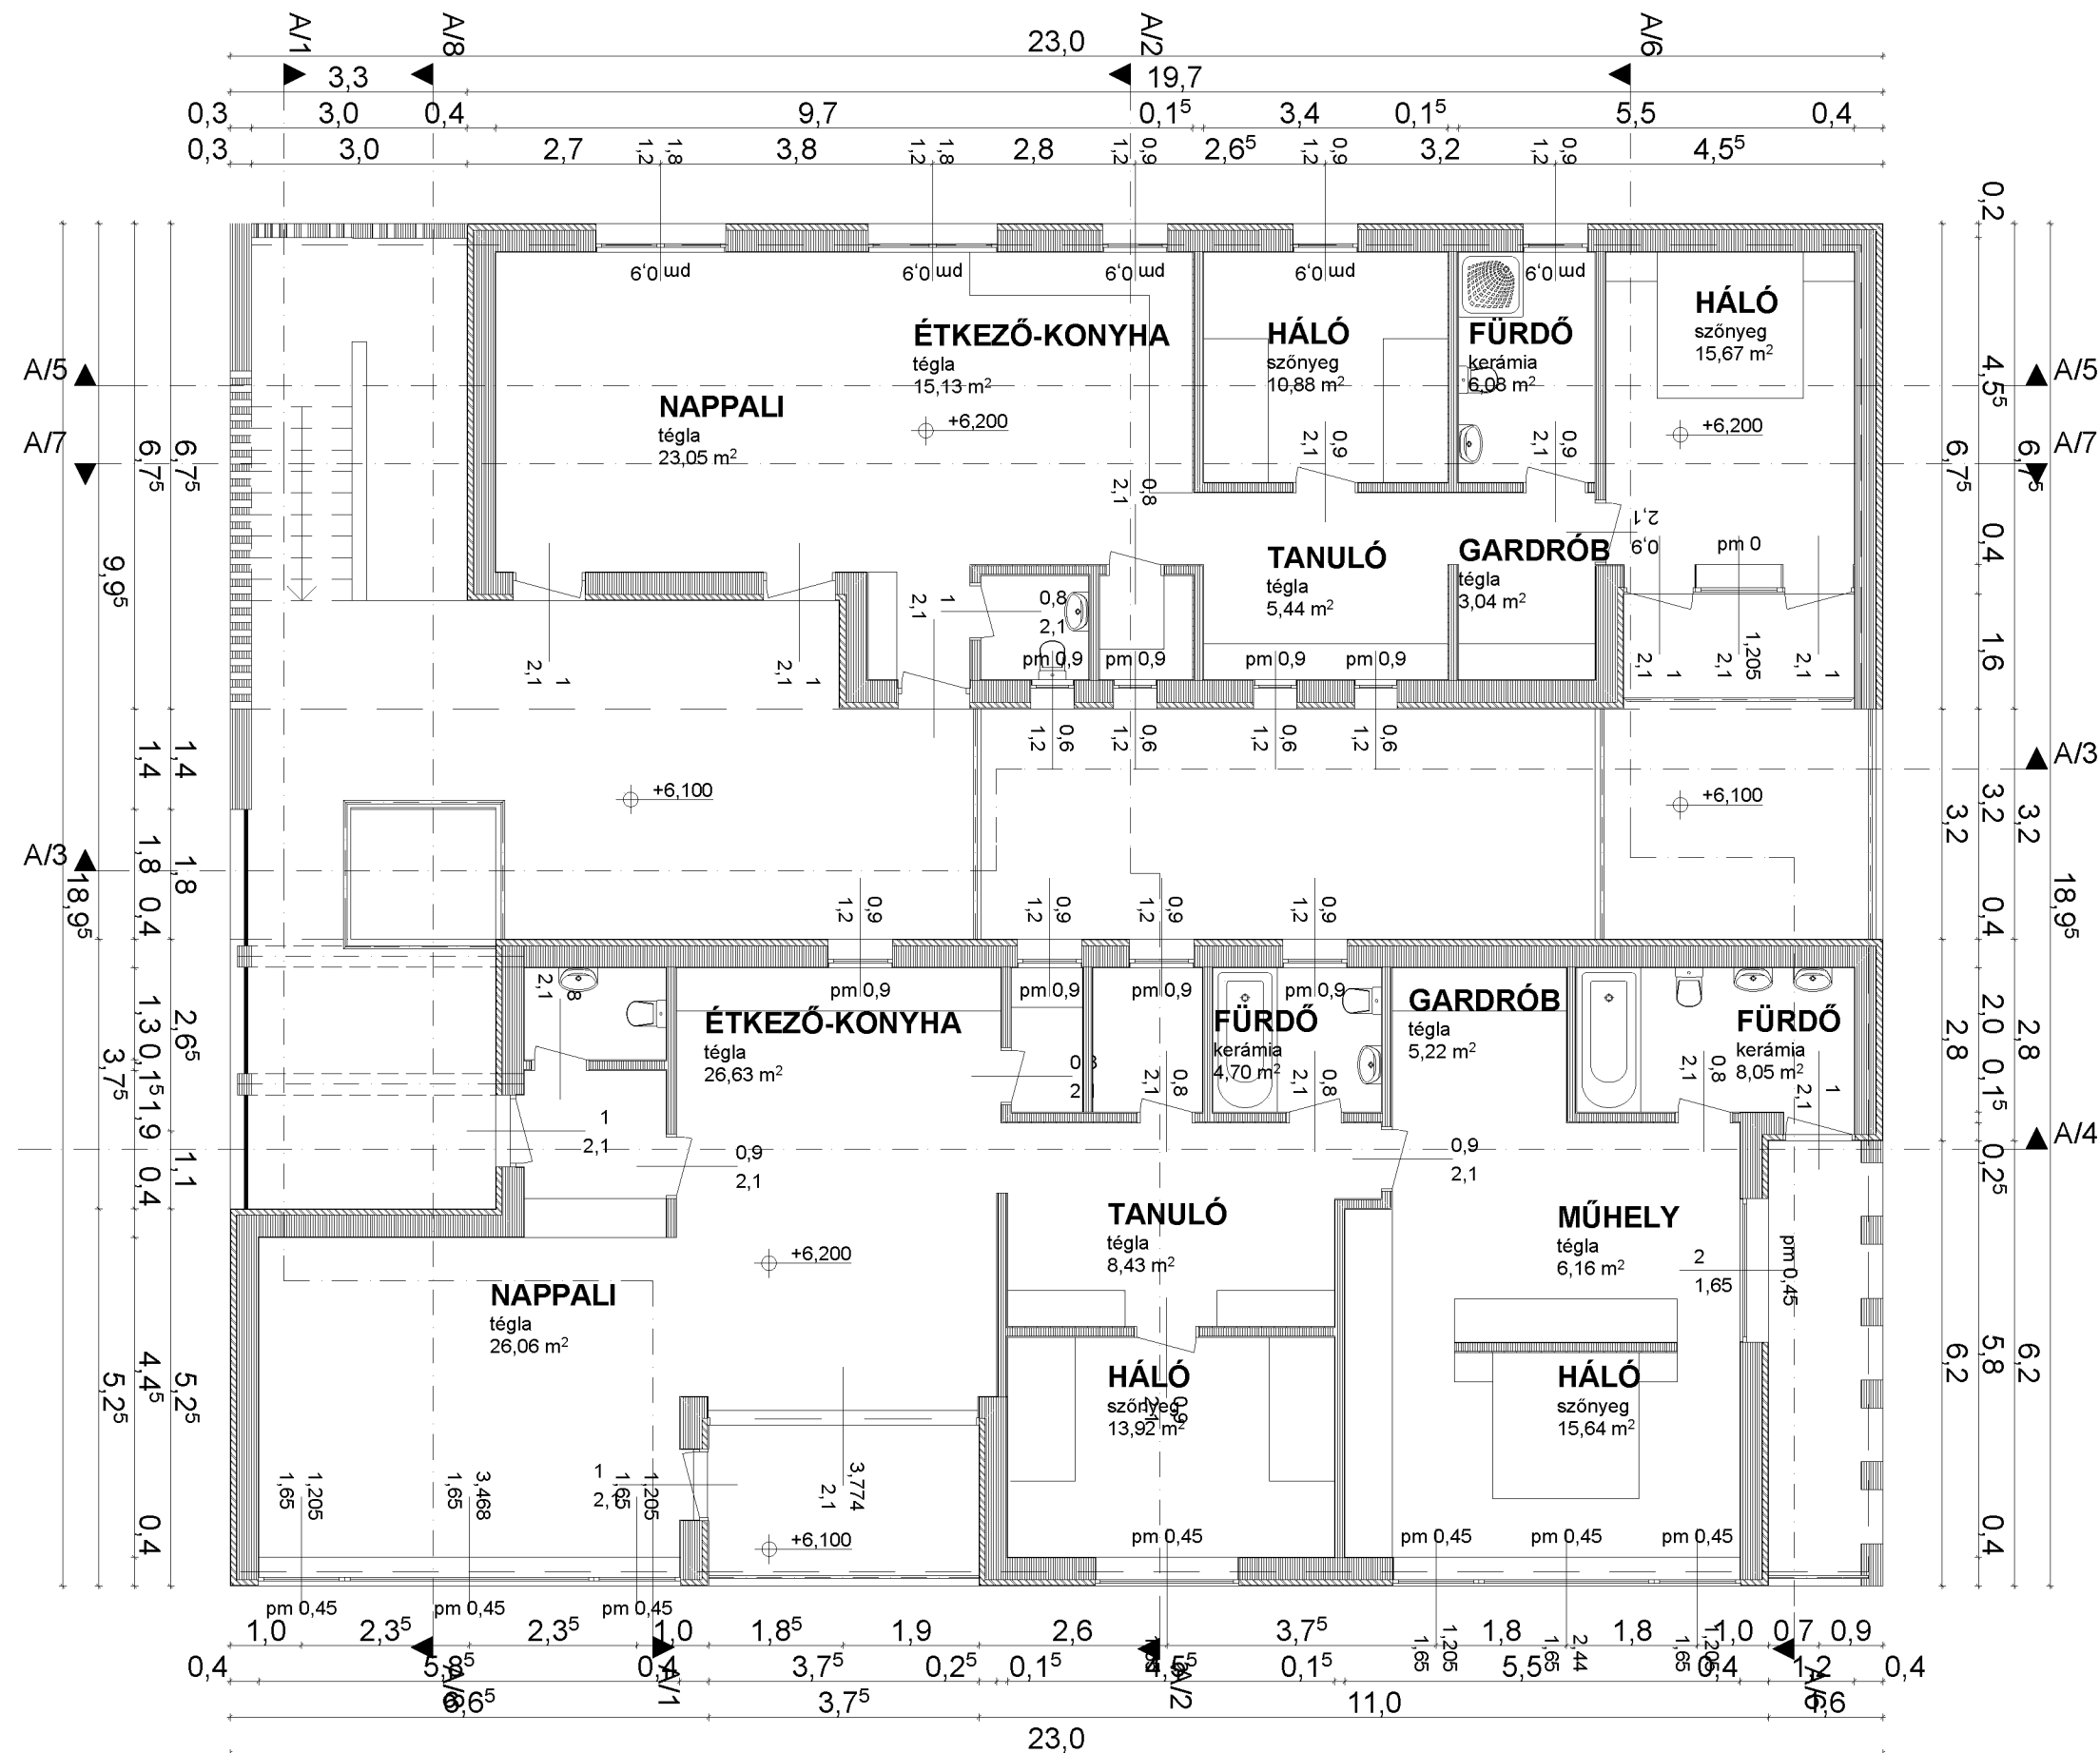

HORVÁTH DOMONKOS GERGELY
FRSKVF


2.szint
Alaprajzok

ÉPÍTÉSZ INFORMATIKA 3


6 LAKÁSOS TÁRSASHÁZ

WEKERLE TELEP


LAKÓÉPÜLETTERVEZÉS 2 2008

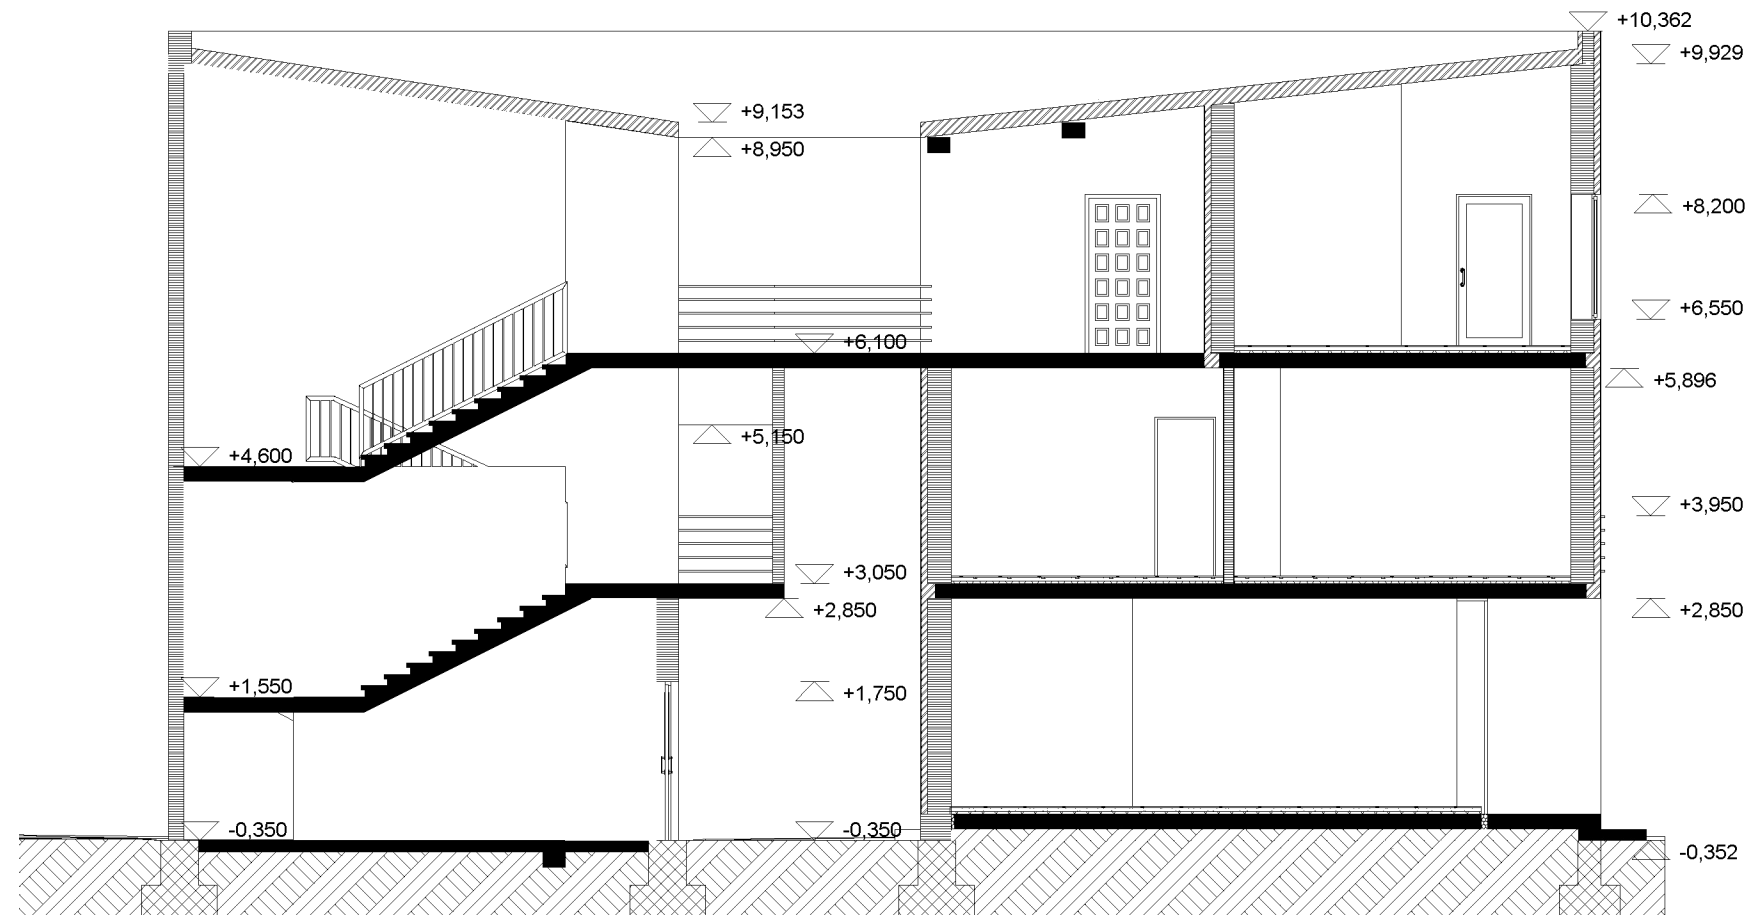

A/1 kelet-nyugat_lépcső 1:100

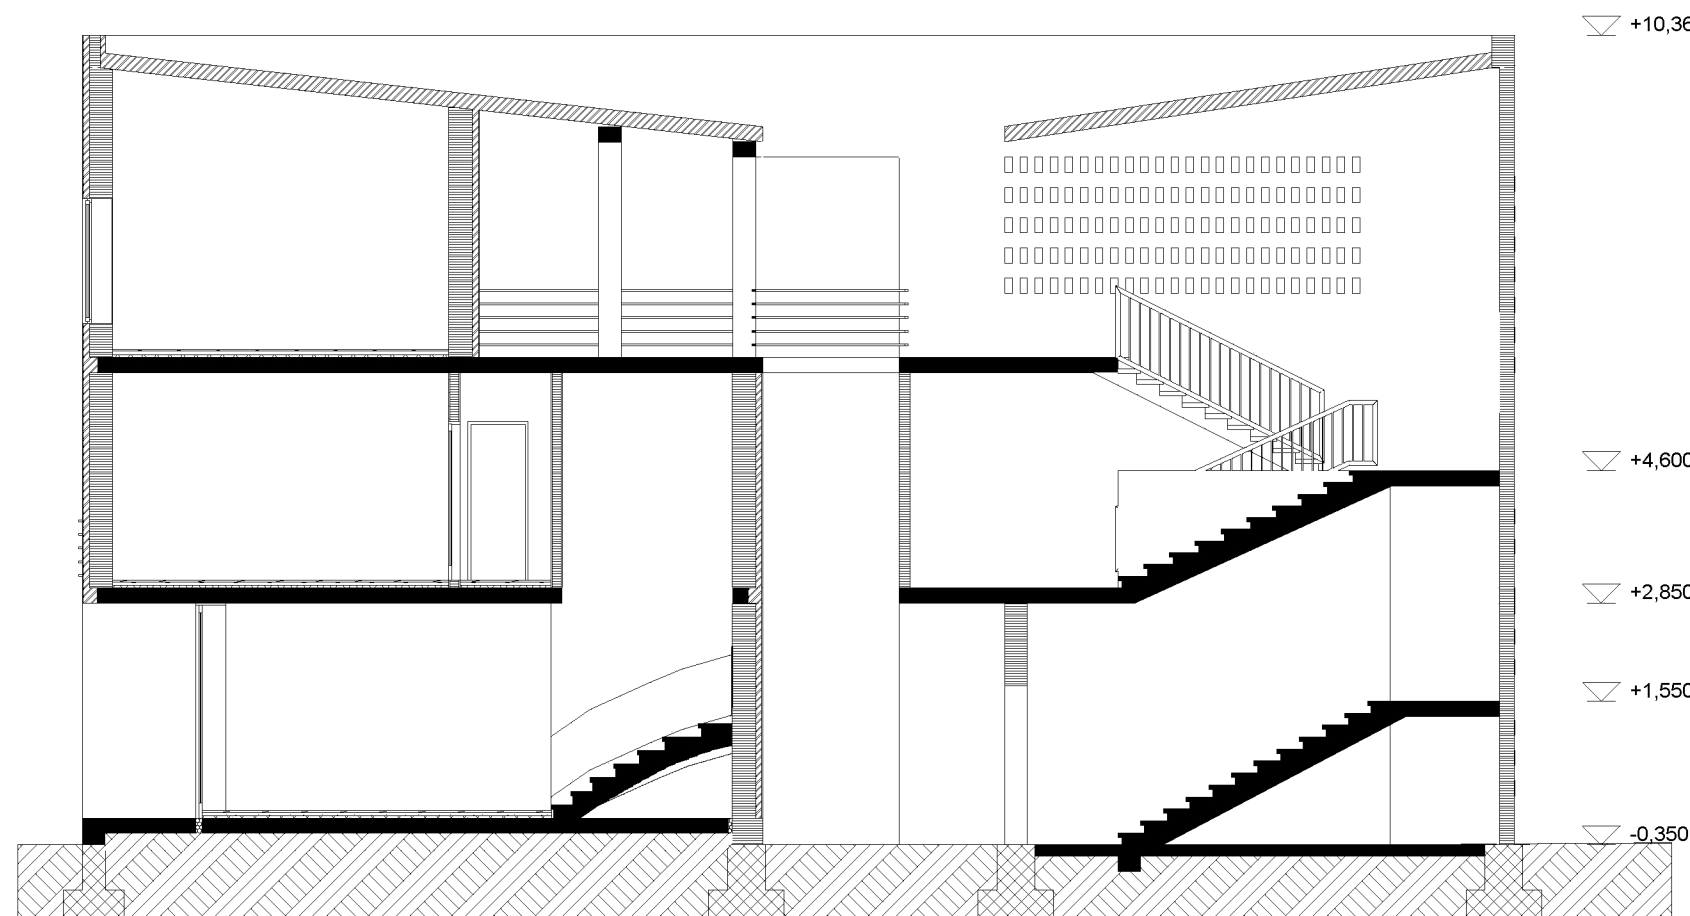

A/8 nyugat-kelet_lépcső 1:100

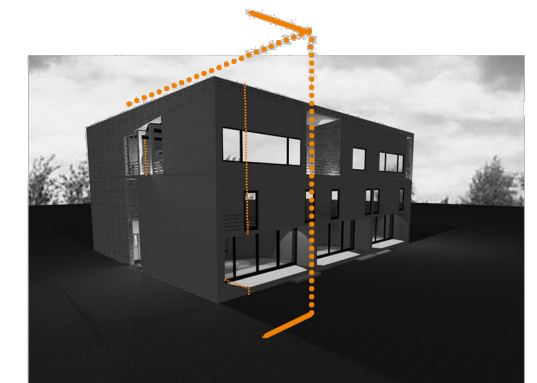

HORVÁTH DOMONKOS GERGELY
FRSKVF



lépcső-kereszt
Metszetek

ÉPÍTÉSZ INFORMATIKA 3

6 LAKÁSOS TÁRSASHÁZ

WEKERLE TELEP


LAKÓÉPÜLETTERVEZÉS 2 2008

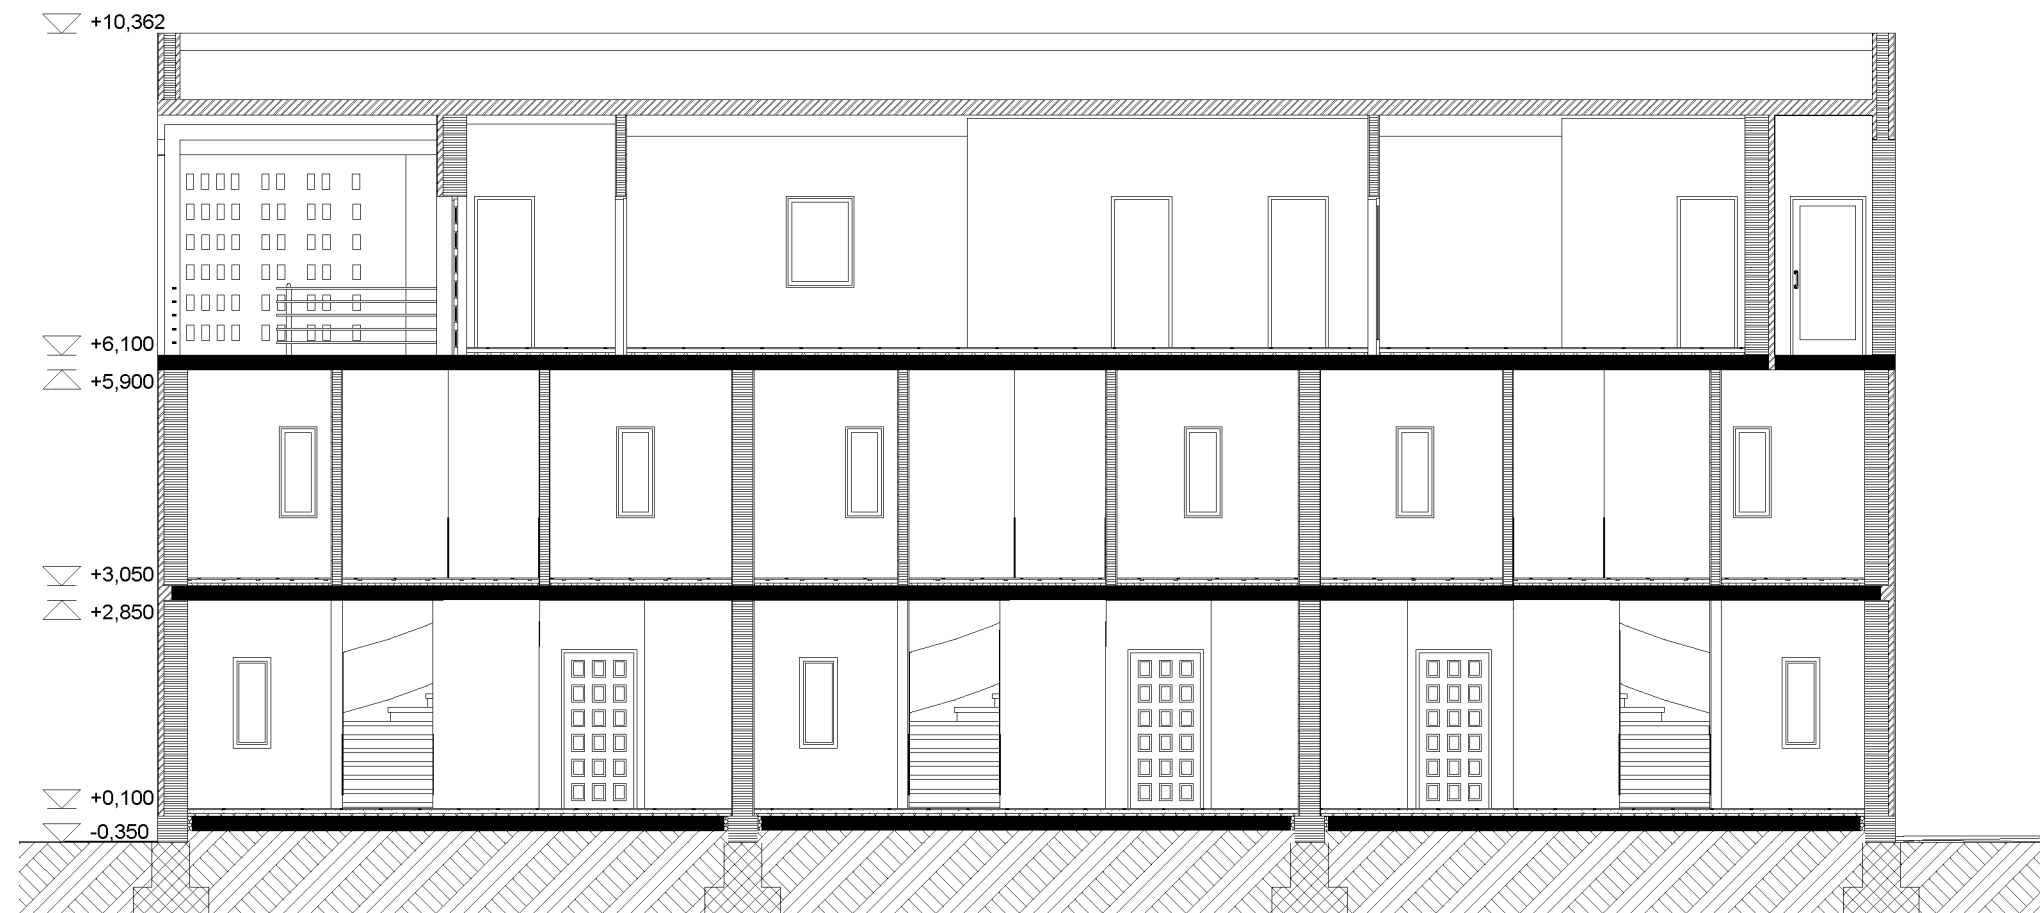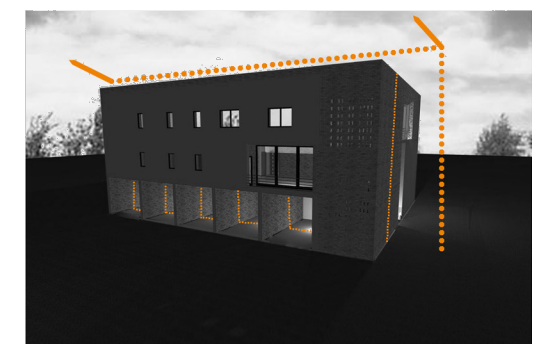

A/4

észak-dél (jobb)

1:100

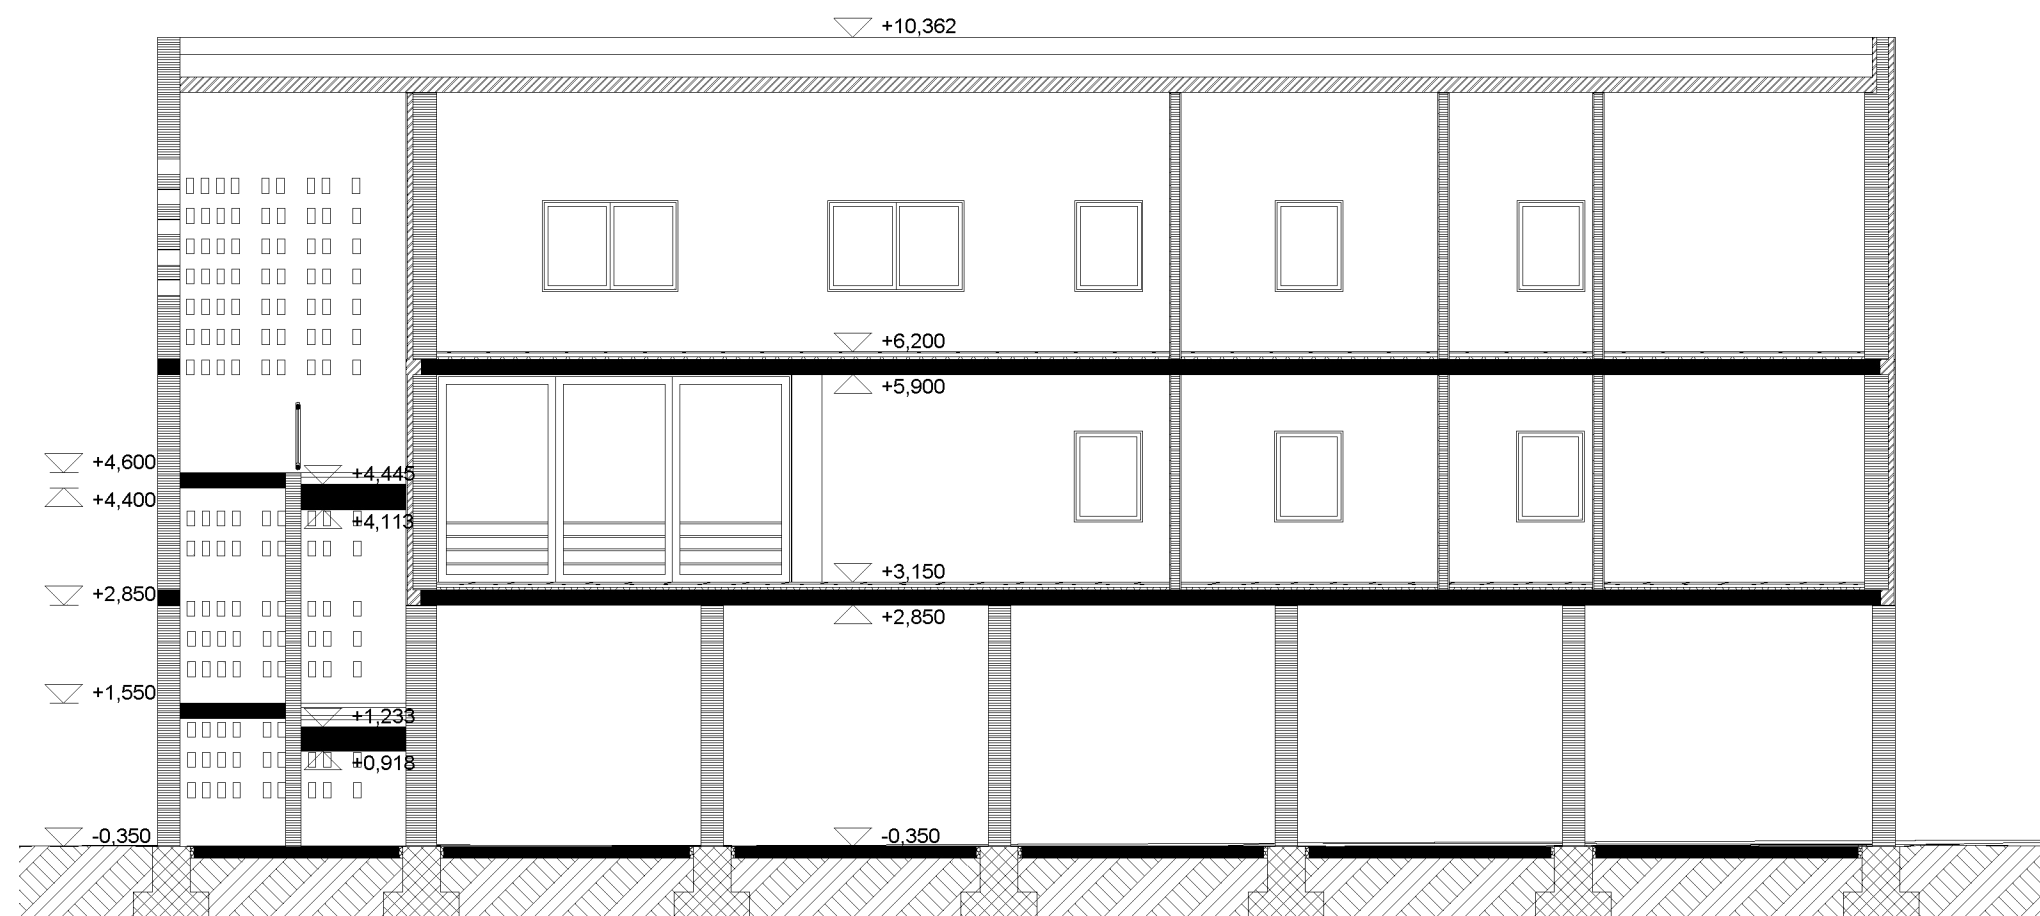

A/5

észak-dél (bal)

1:100

HORVÁTH DOMONKOS GERGELY
FRSKVF




észak-dél
Metszetek

ÉPÍTÉSZ INFORMATIKA 3

6 LAKÁSOS TÁRSASHÁZ

WEKERLE TELEP


LAKÓÉPÜLETTERVEZÉS 2 2008

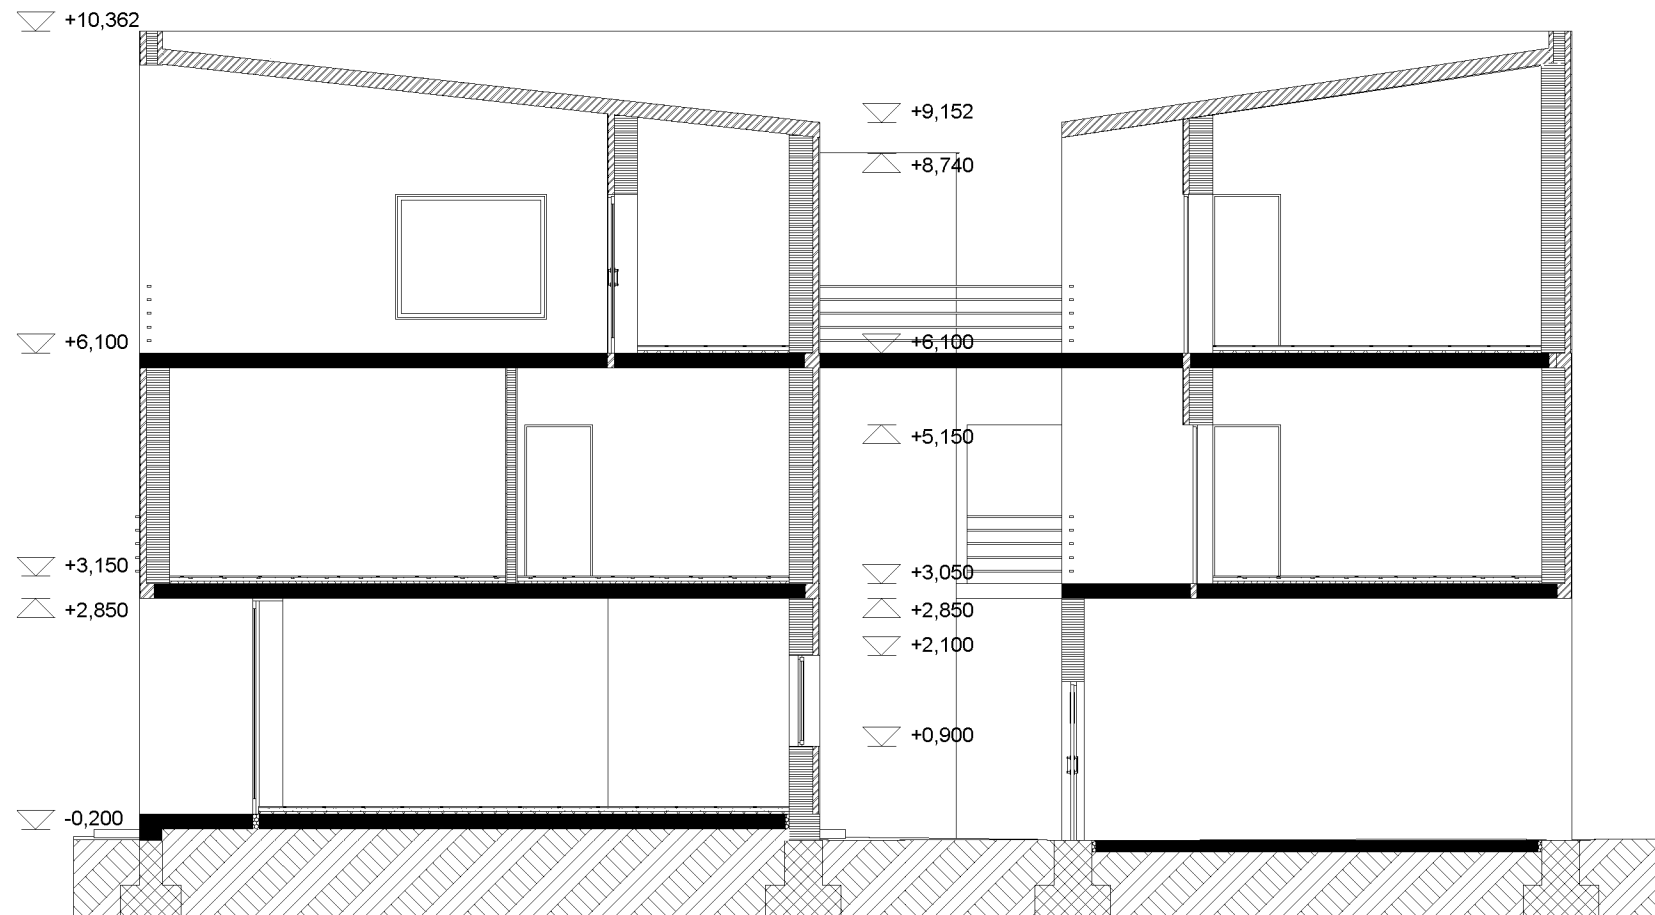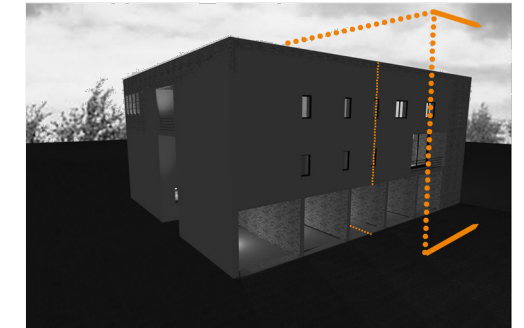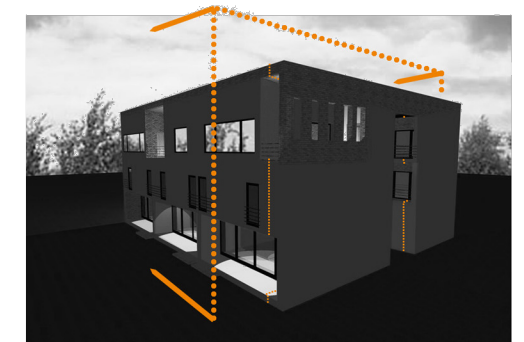

A/6

nyugat-kelet(északi)

1:100

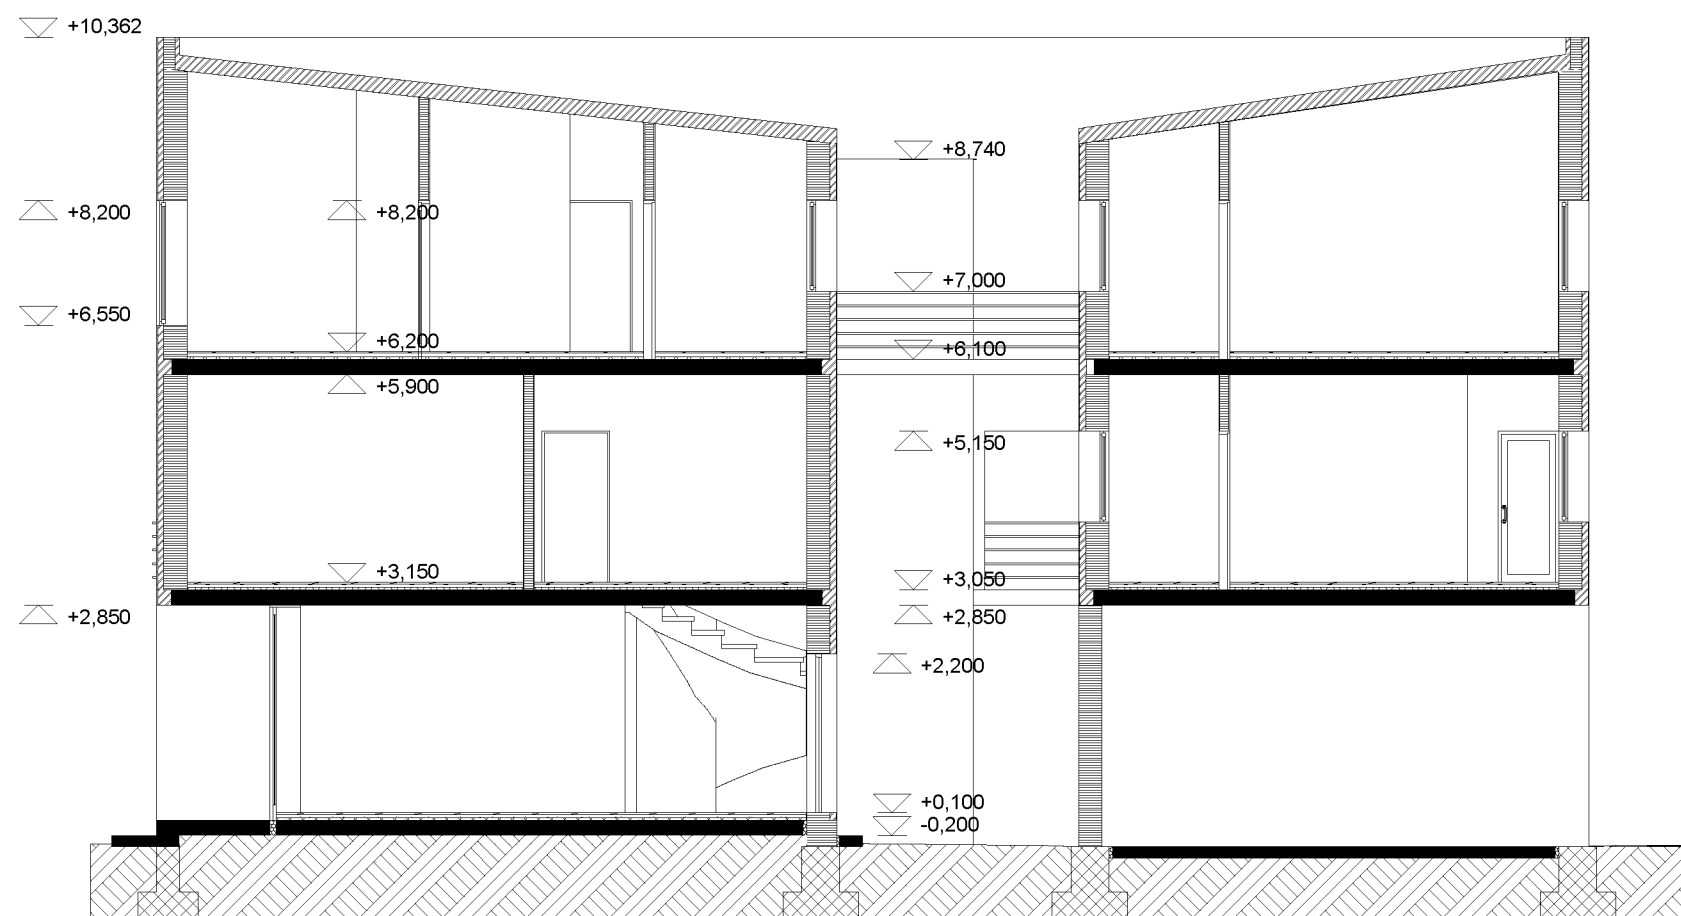

A/2

nyugat-kelet

1:100

HORVÁTH DOMONKOS GERGELY
FRSKVF



nyugat-kelet
Metszetek

ÉPÍTÉSZ INFORMATIKA 3

6 LAKÁSOS TÁRSASHÁZ

WEKERLE TELEP

LAKÓÉPÜLETTERVEZÉS 2 2008

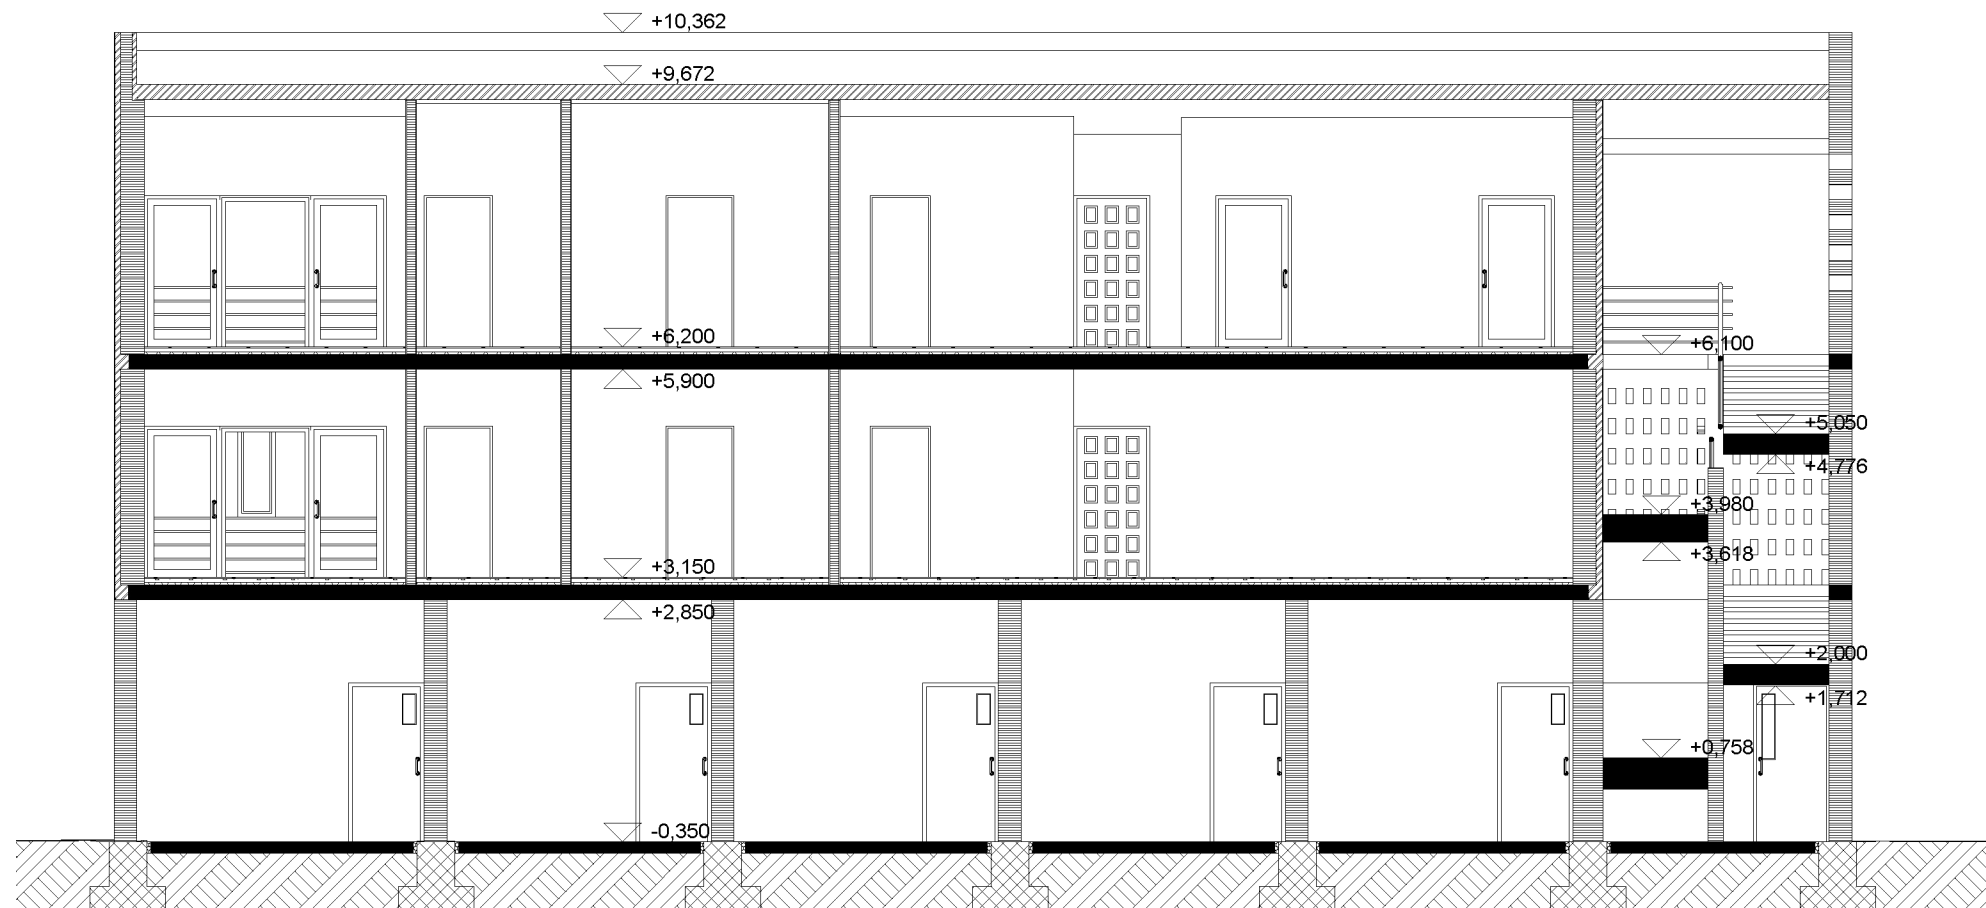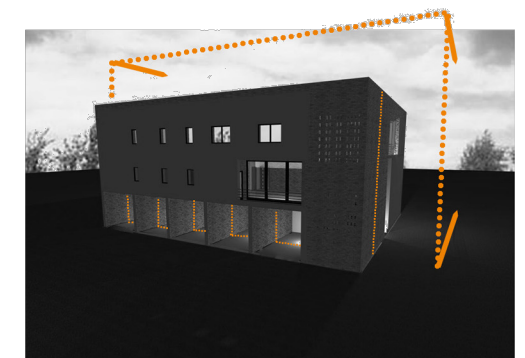

A/7

lépcső

1:100



HORVÁTH DOMONKOS GERGELY
FRSKVF

lépcső_3d
Metszetek