



B-B METSZET M=1:100

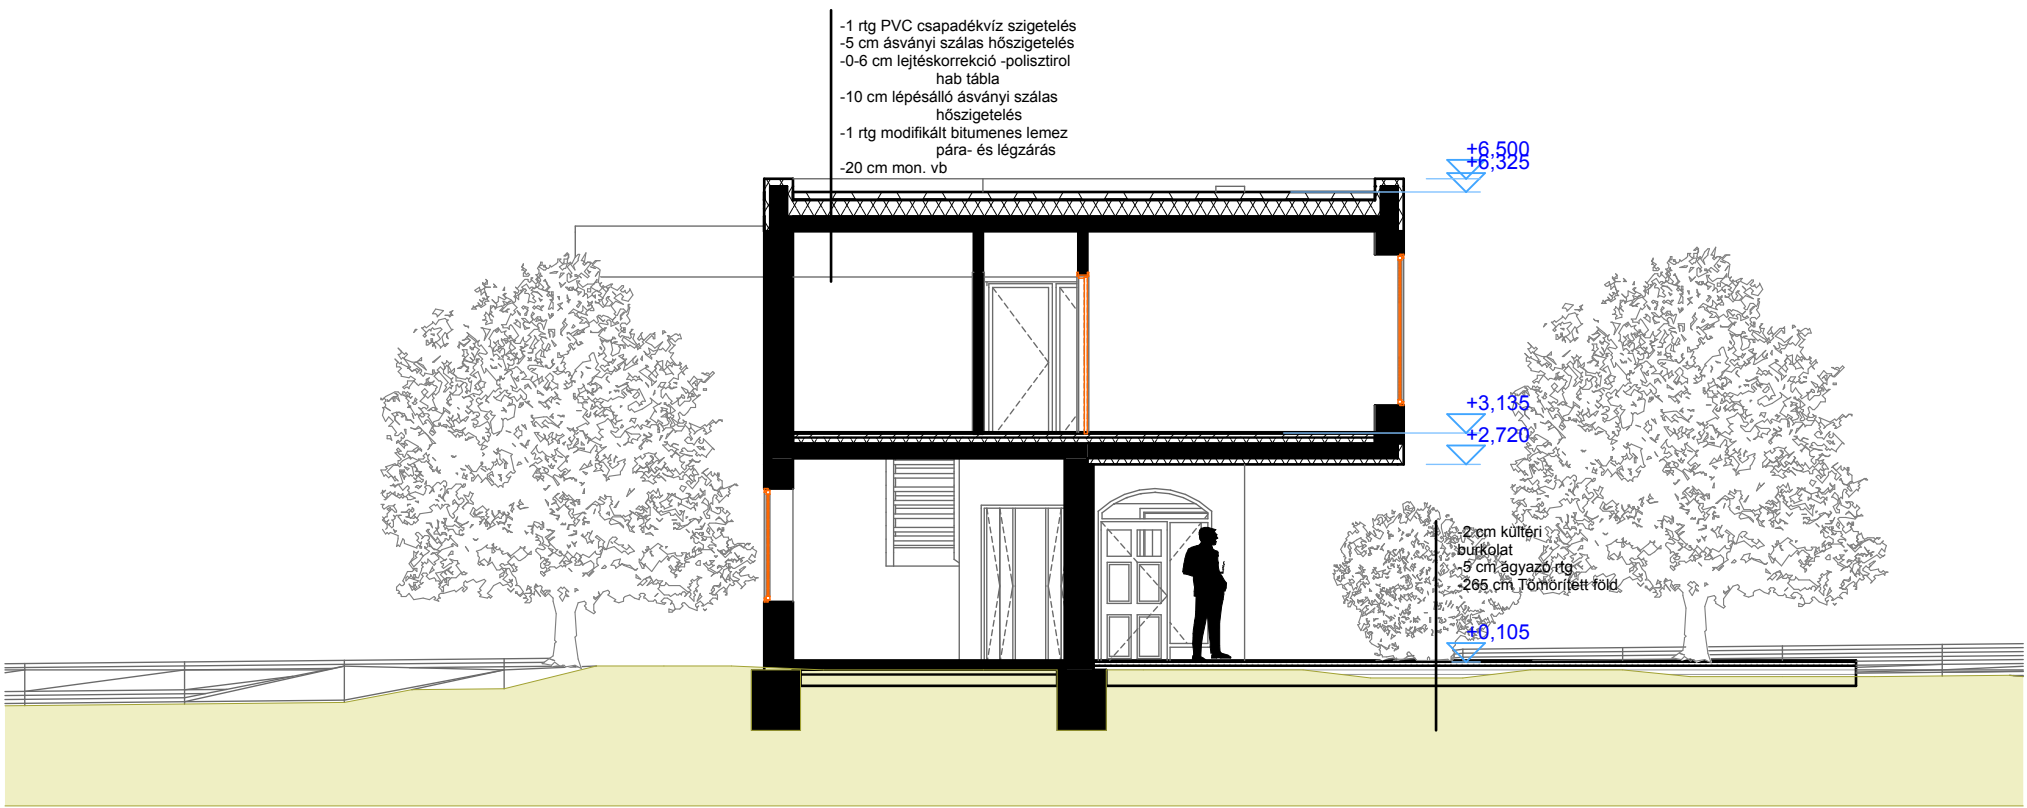

3-B



1:100

A-A METSZET M=1:100

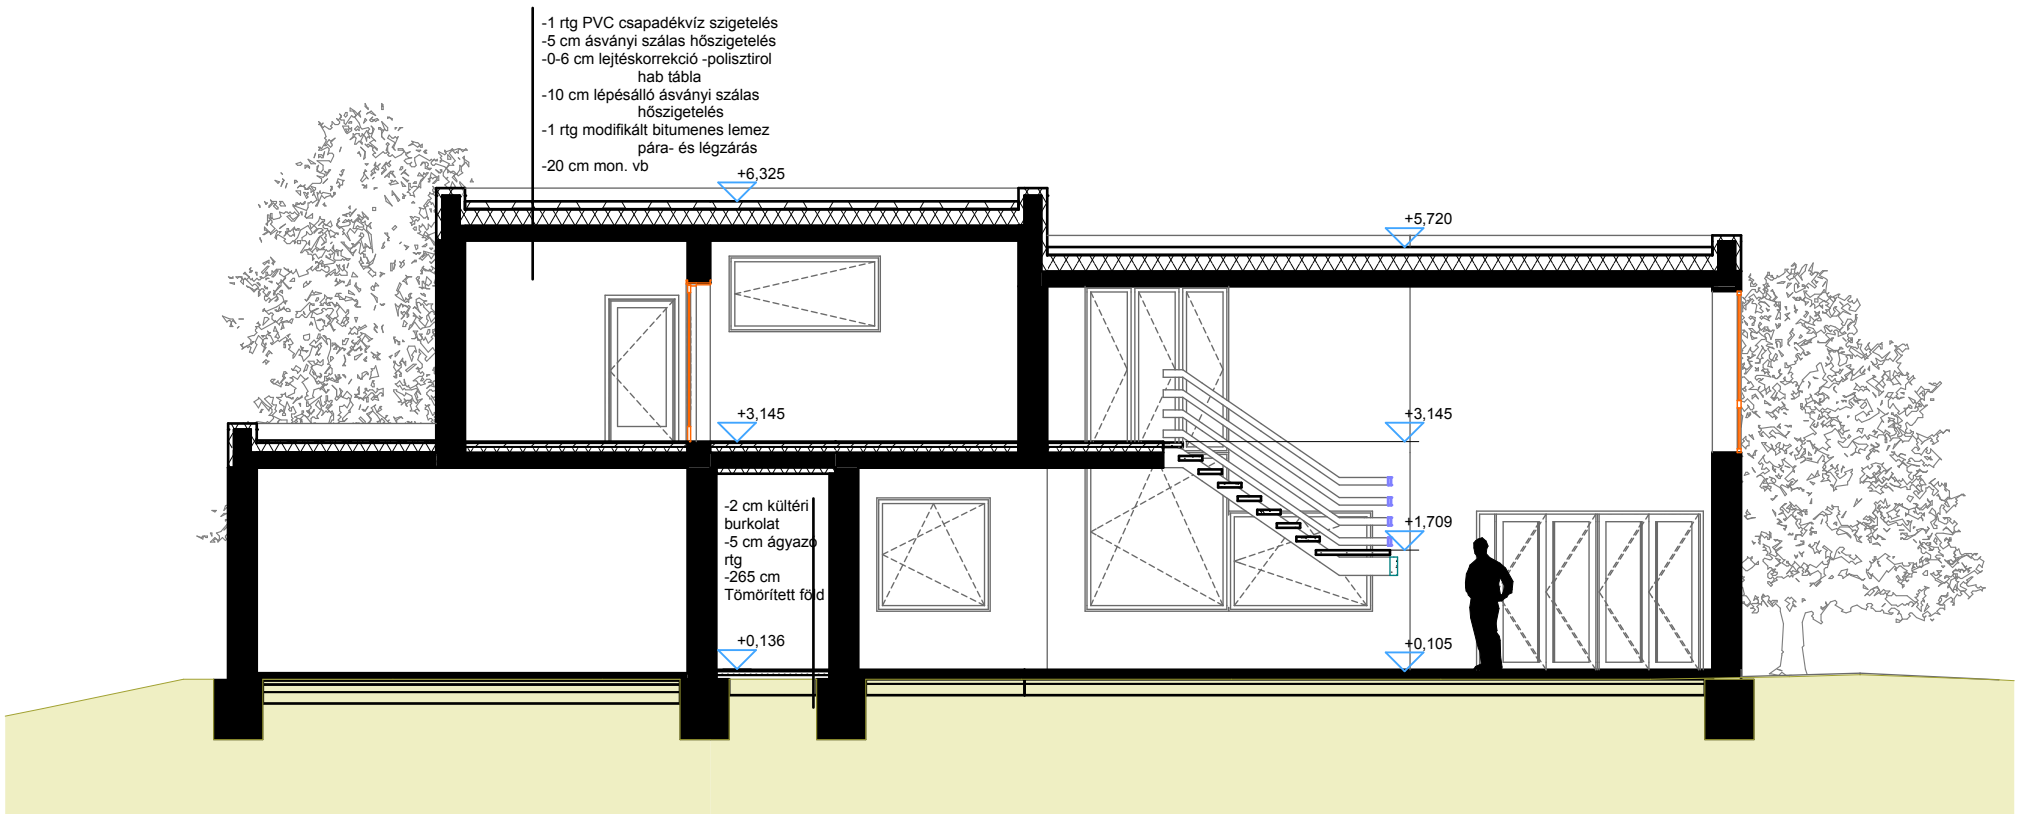

A-A


1:100

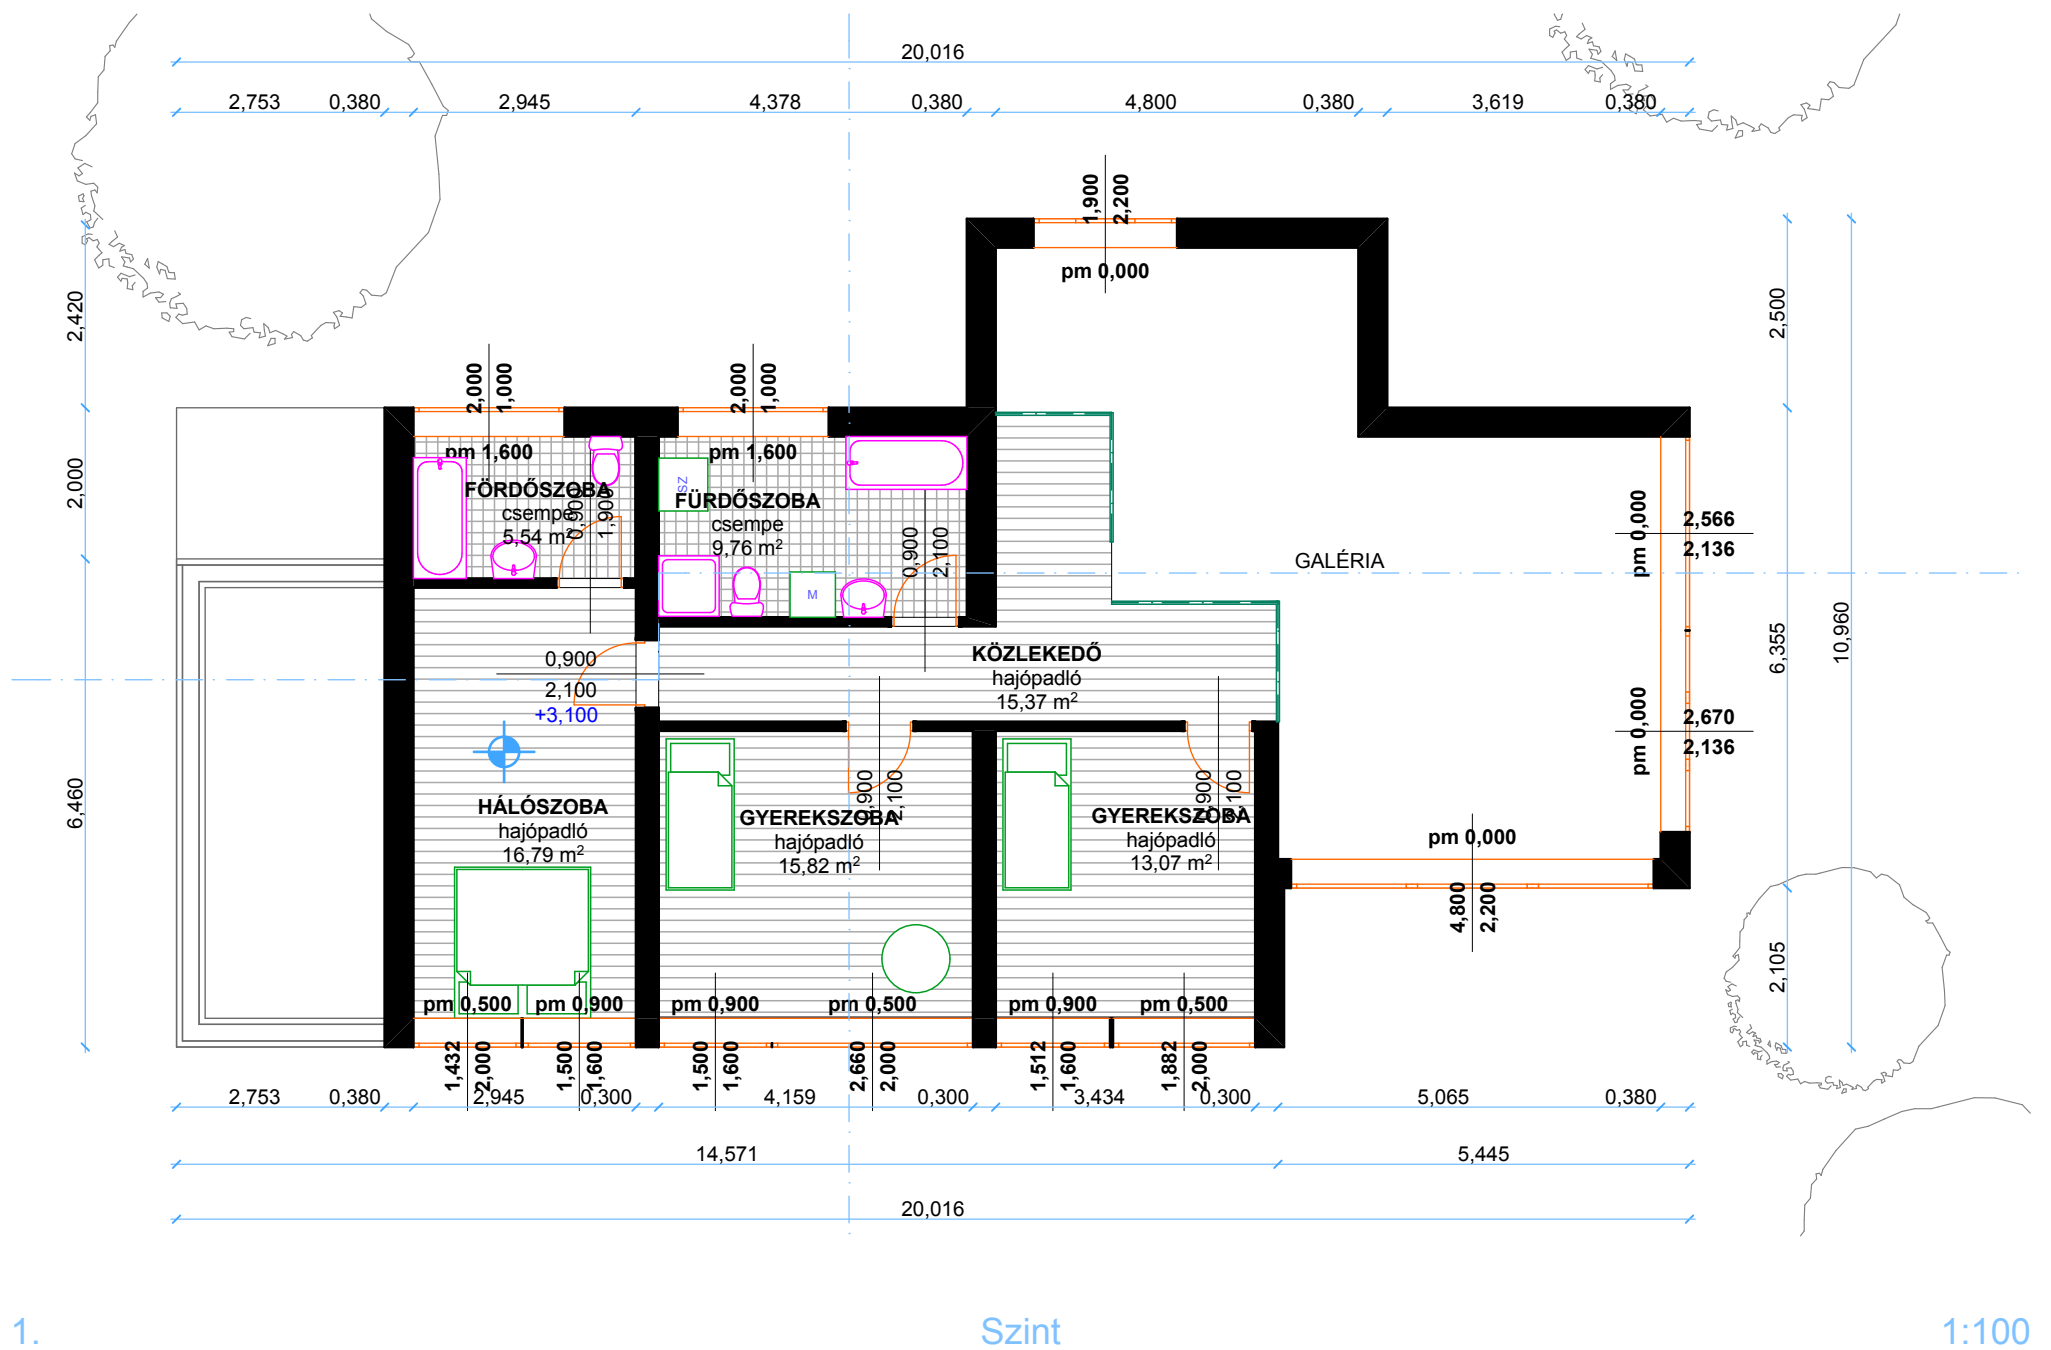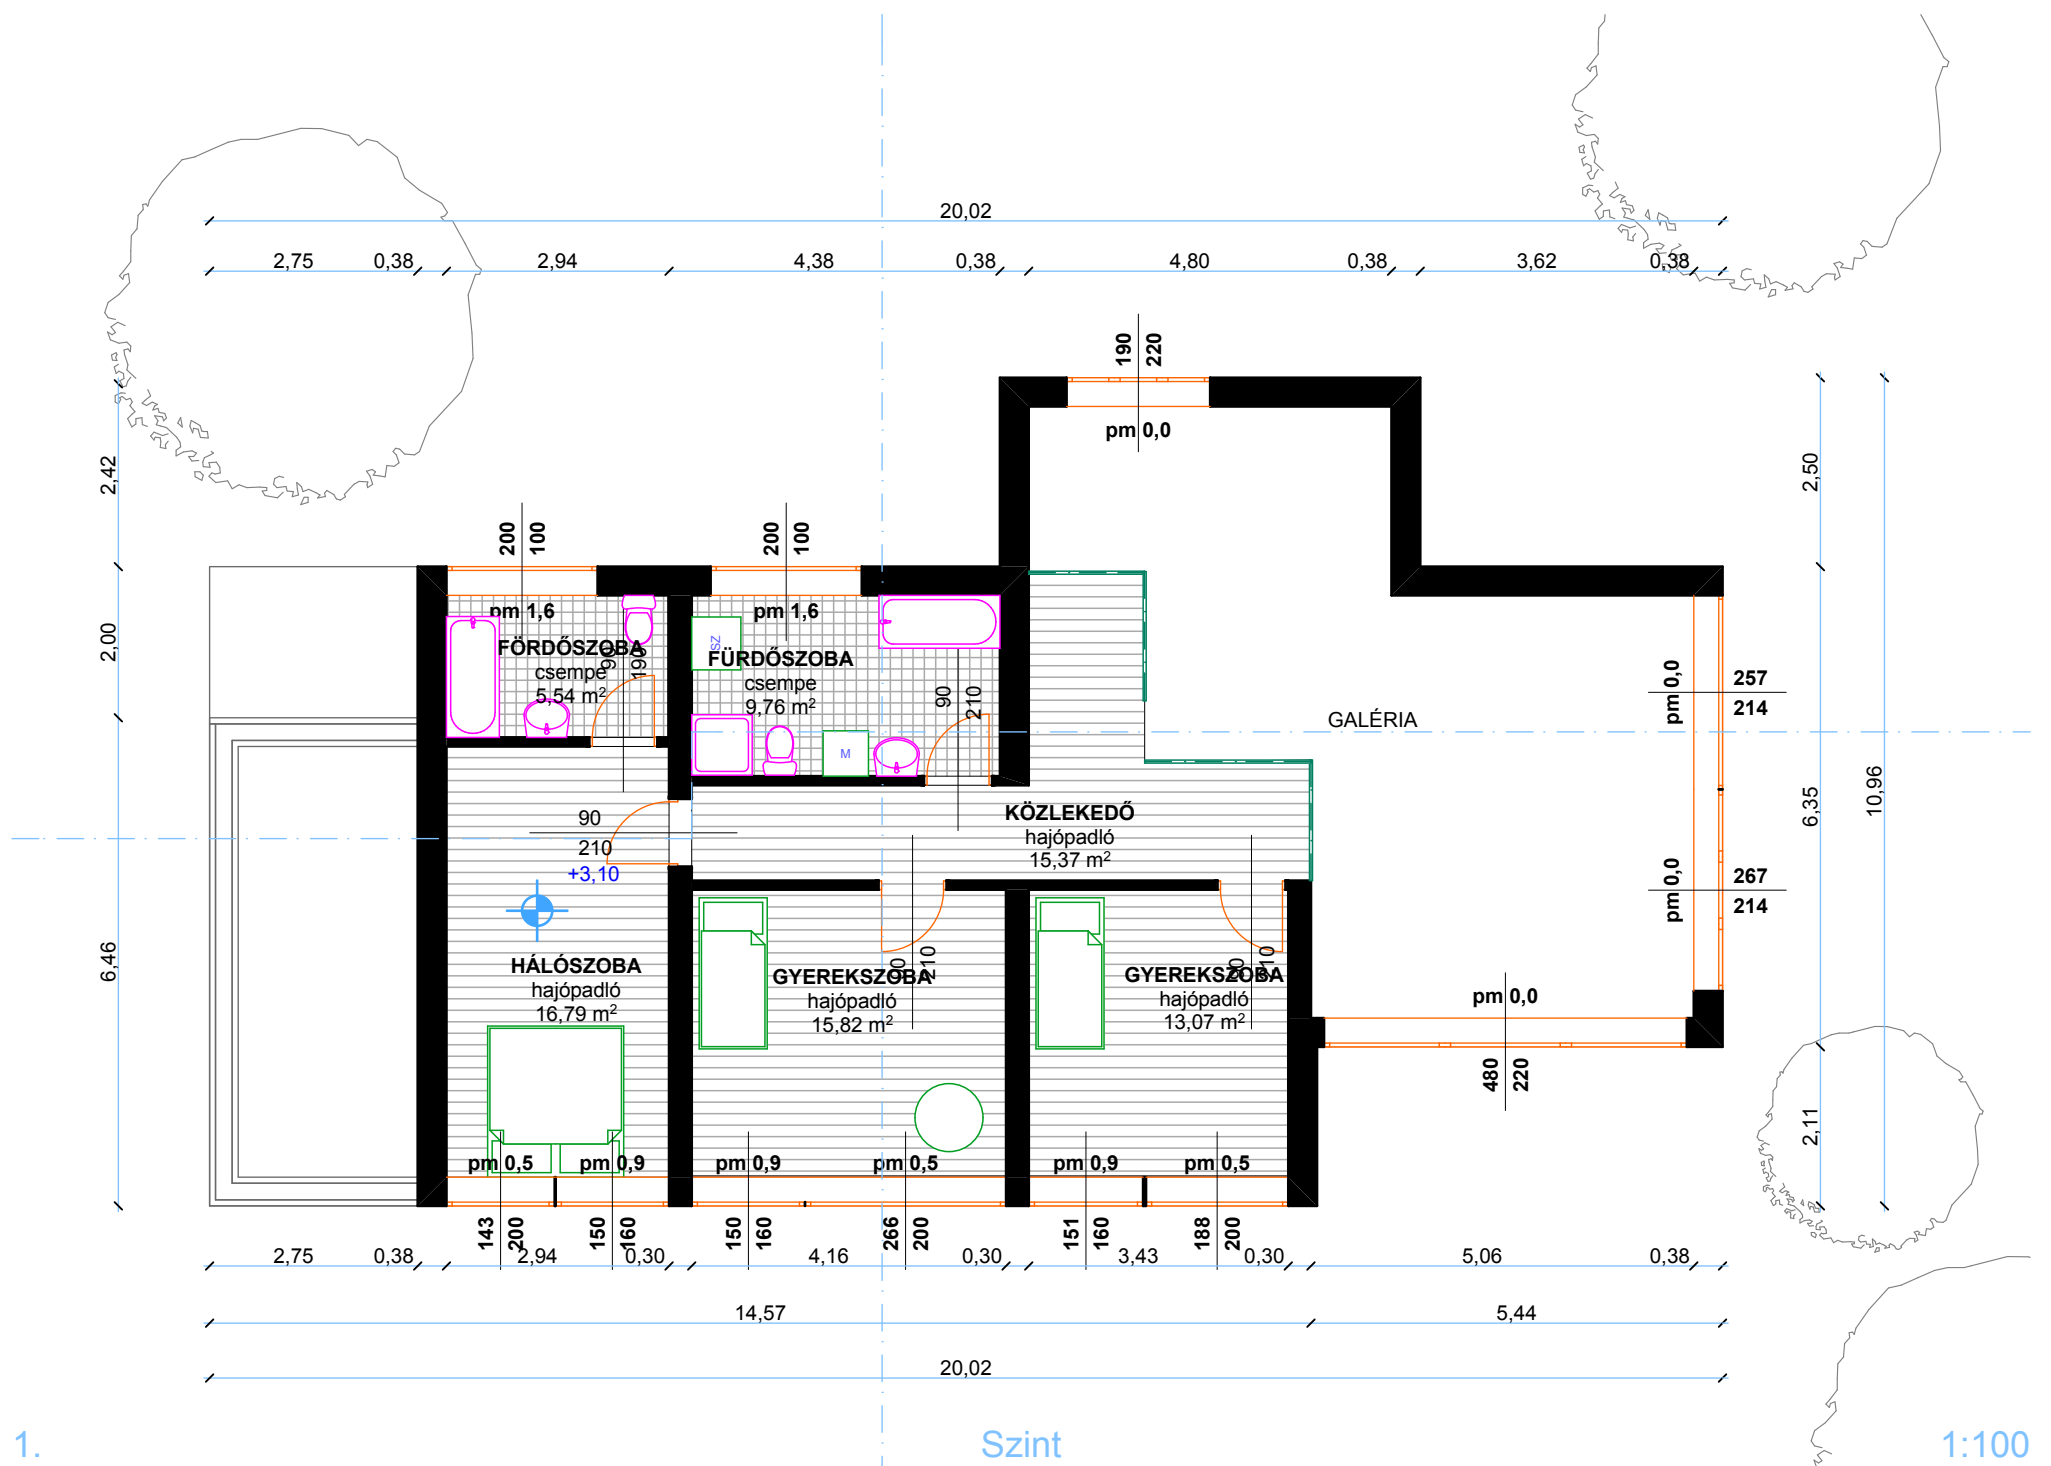







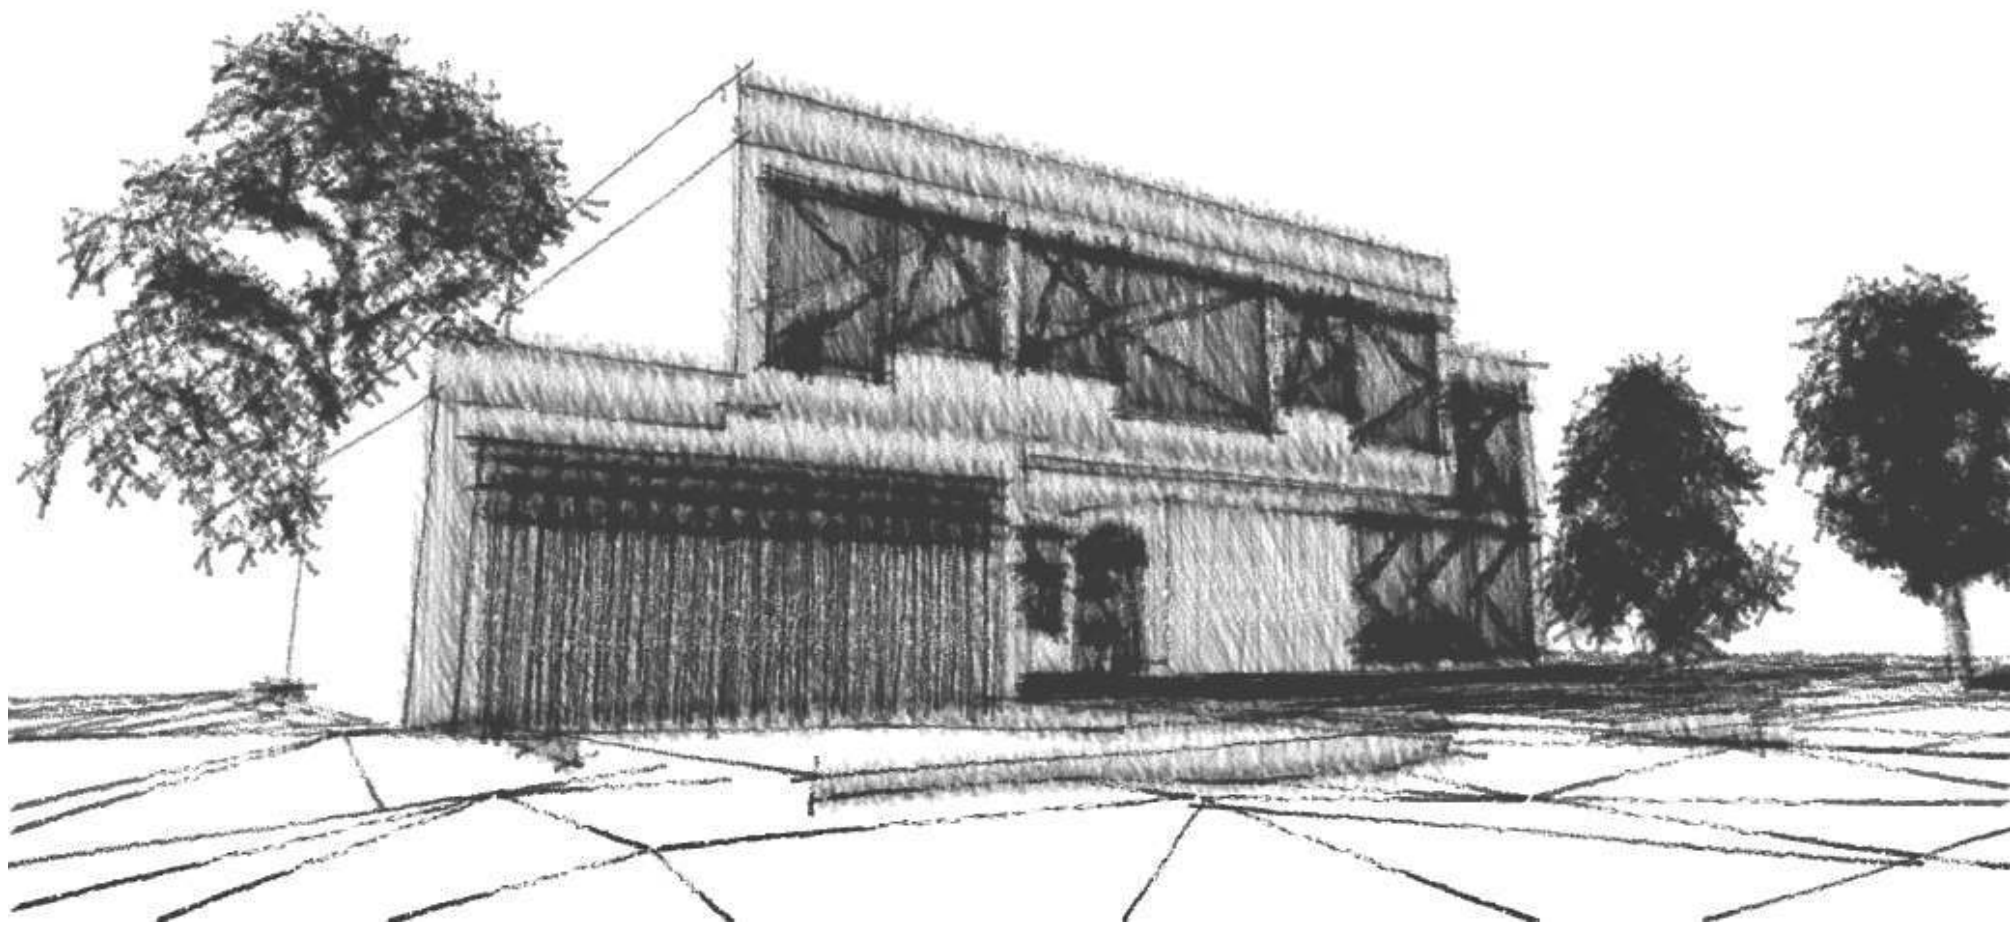


Modell

Piliscsaba- Lakóház

2011

Schvarckopf Csaba



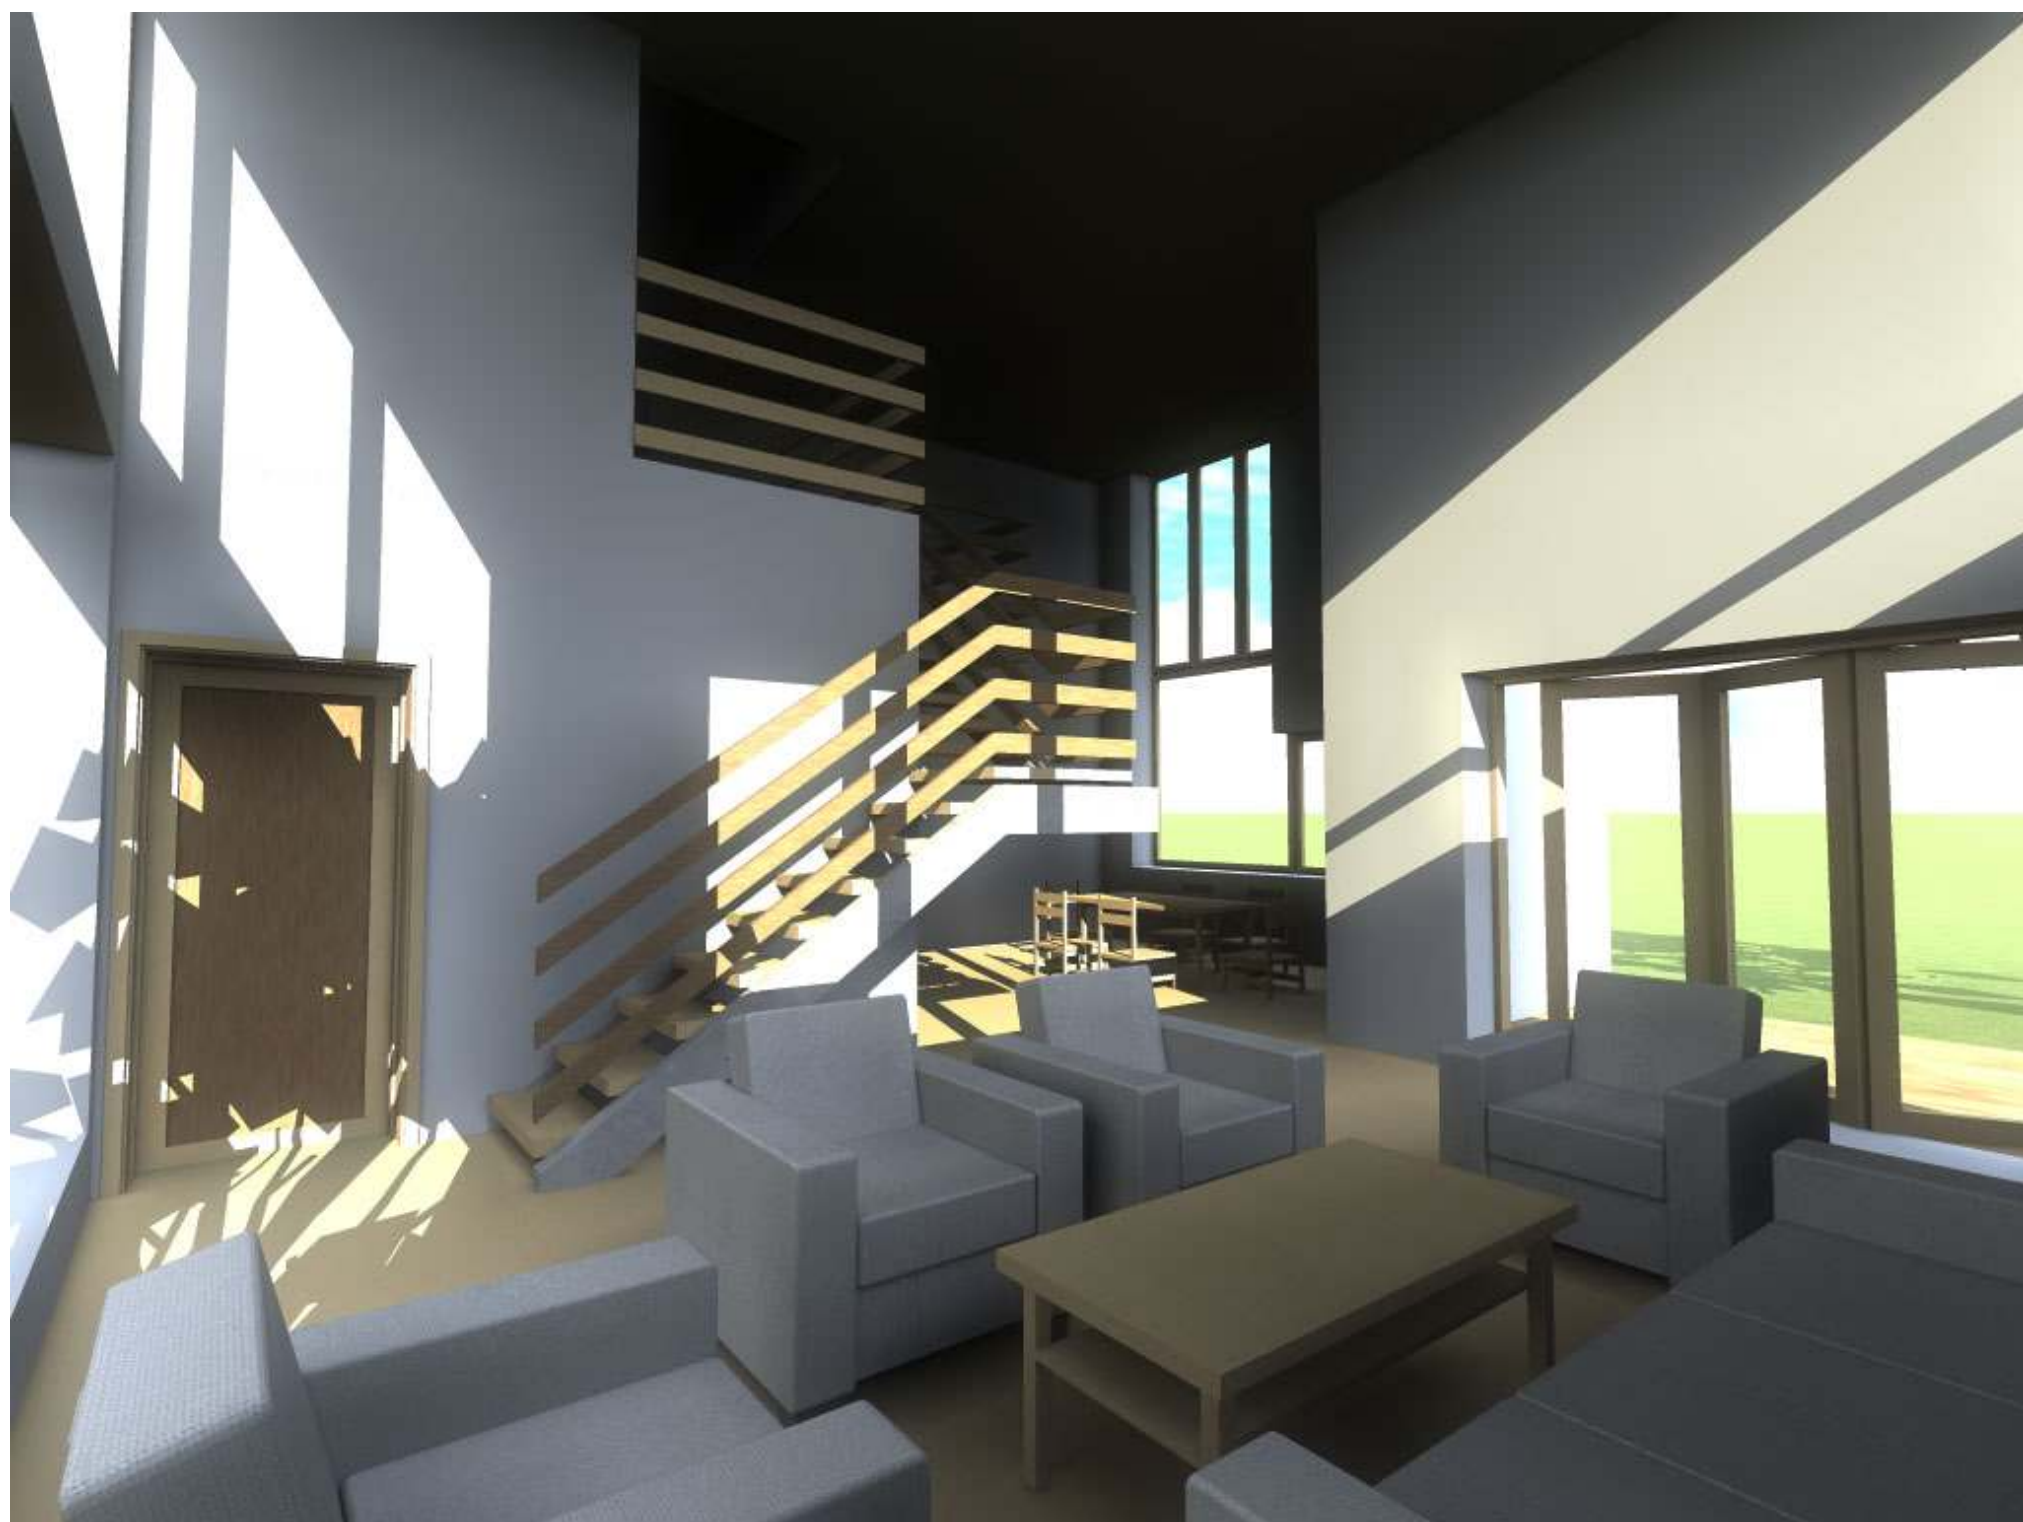


Modell

Piliscsaba- Lakóház

2011


Schvarckopf Csaba



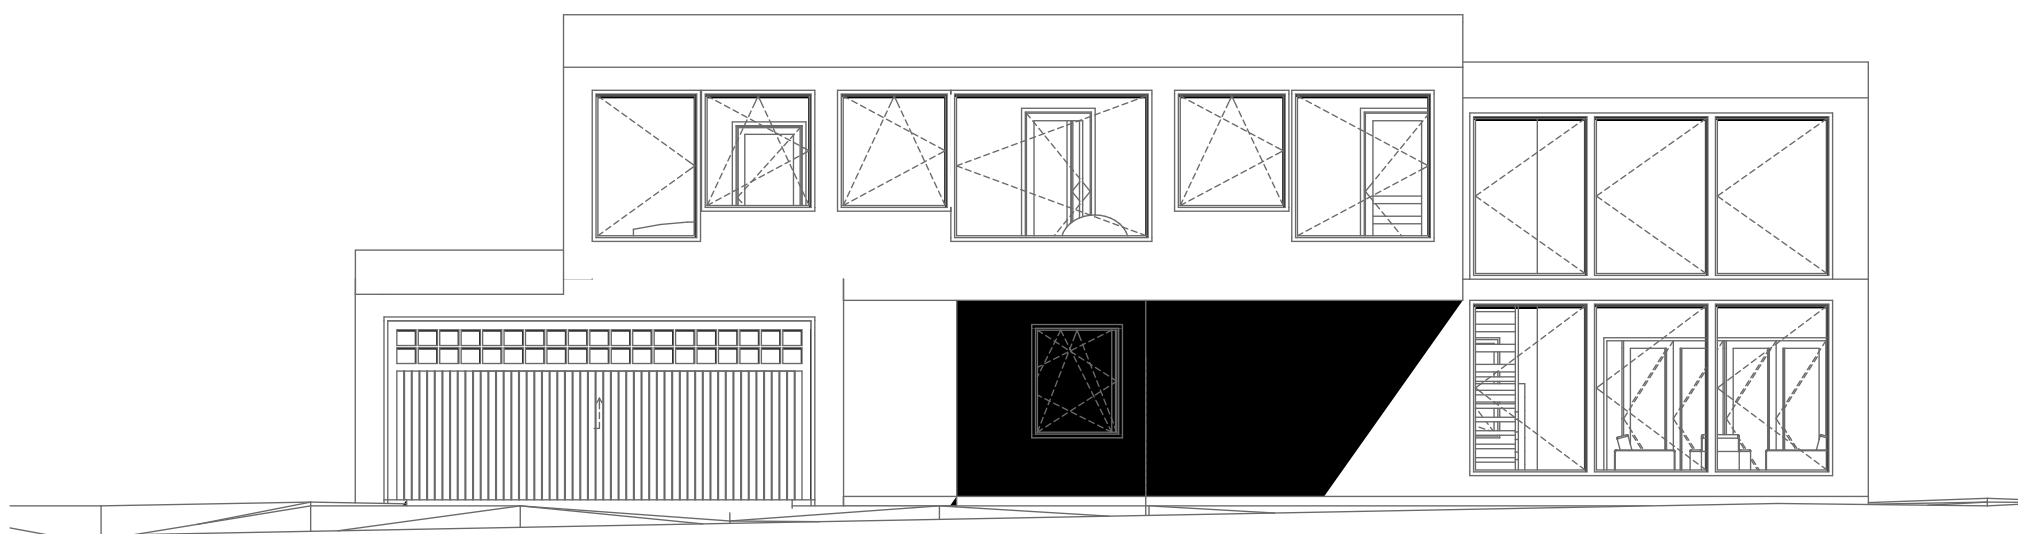


H-08

1:100

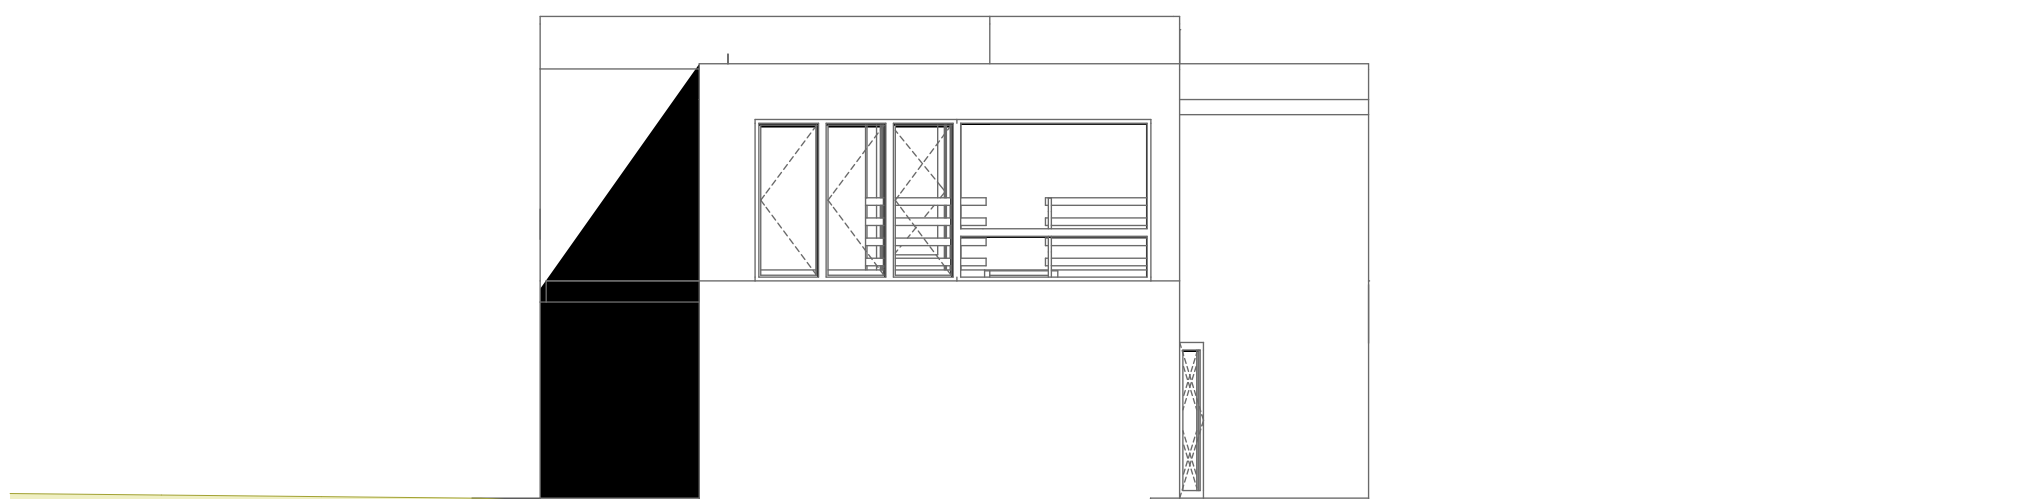


H-09

1:100

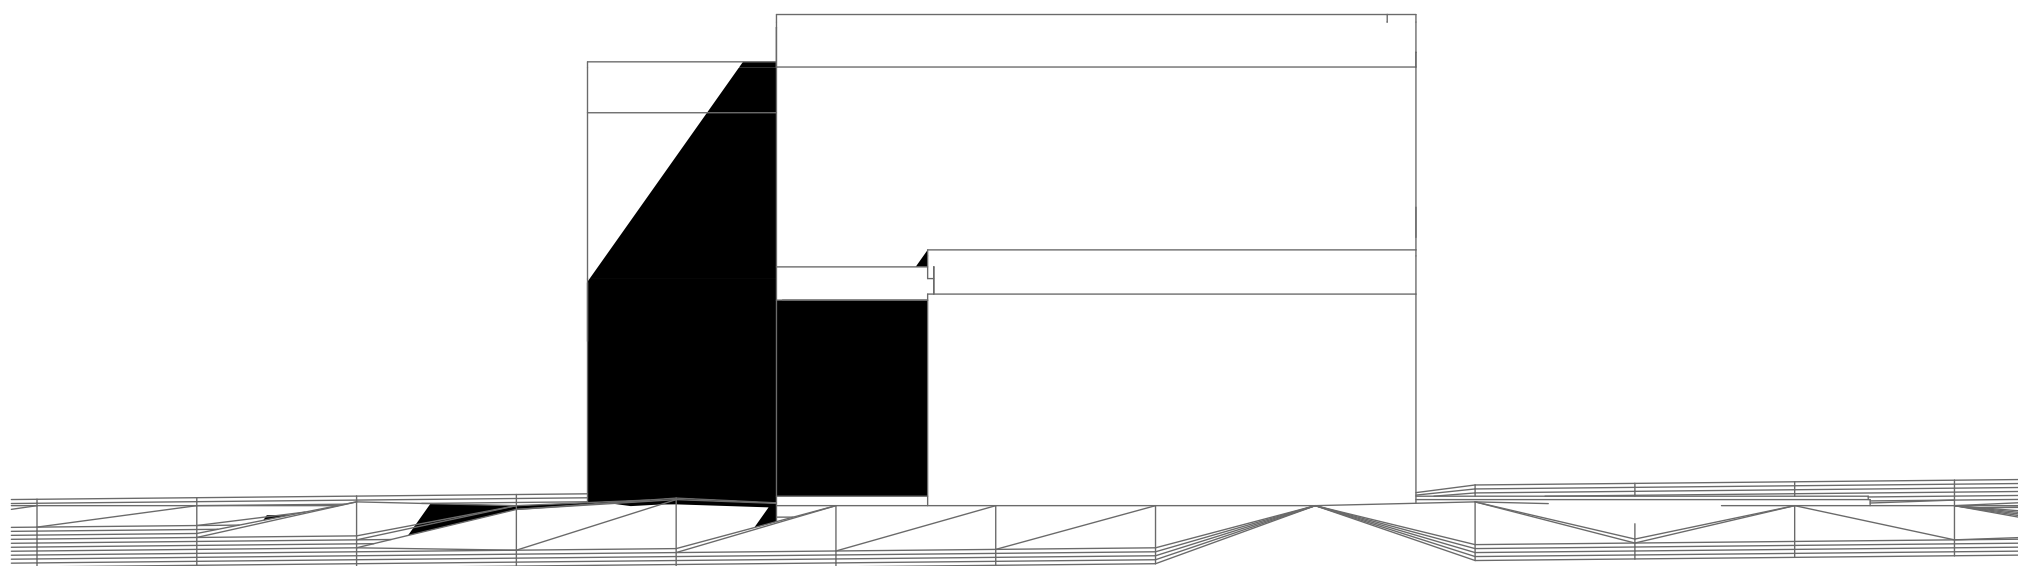

H-10

1:100

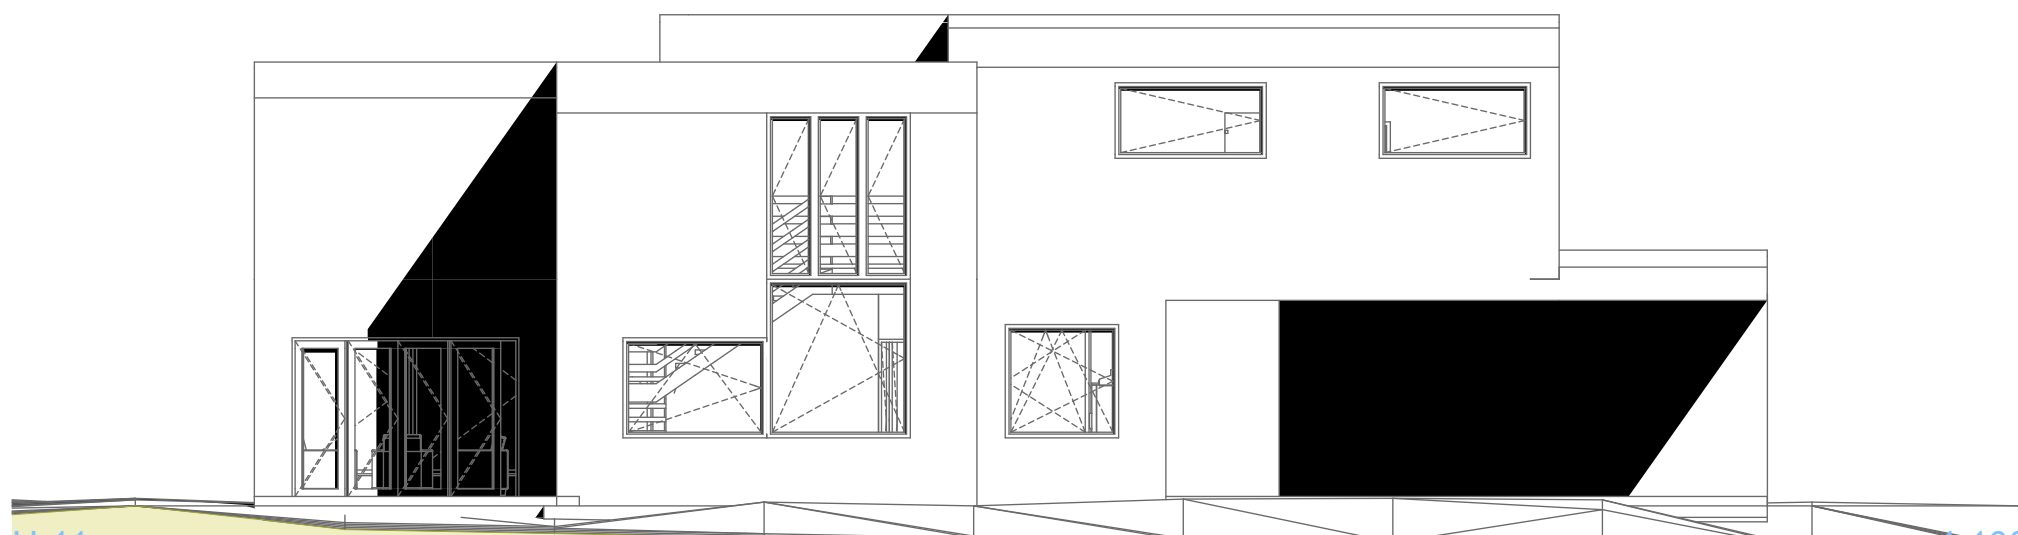

H-11

1:100