





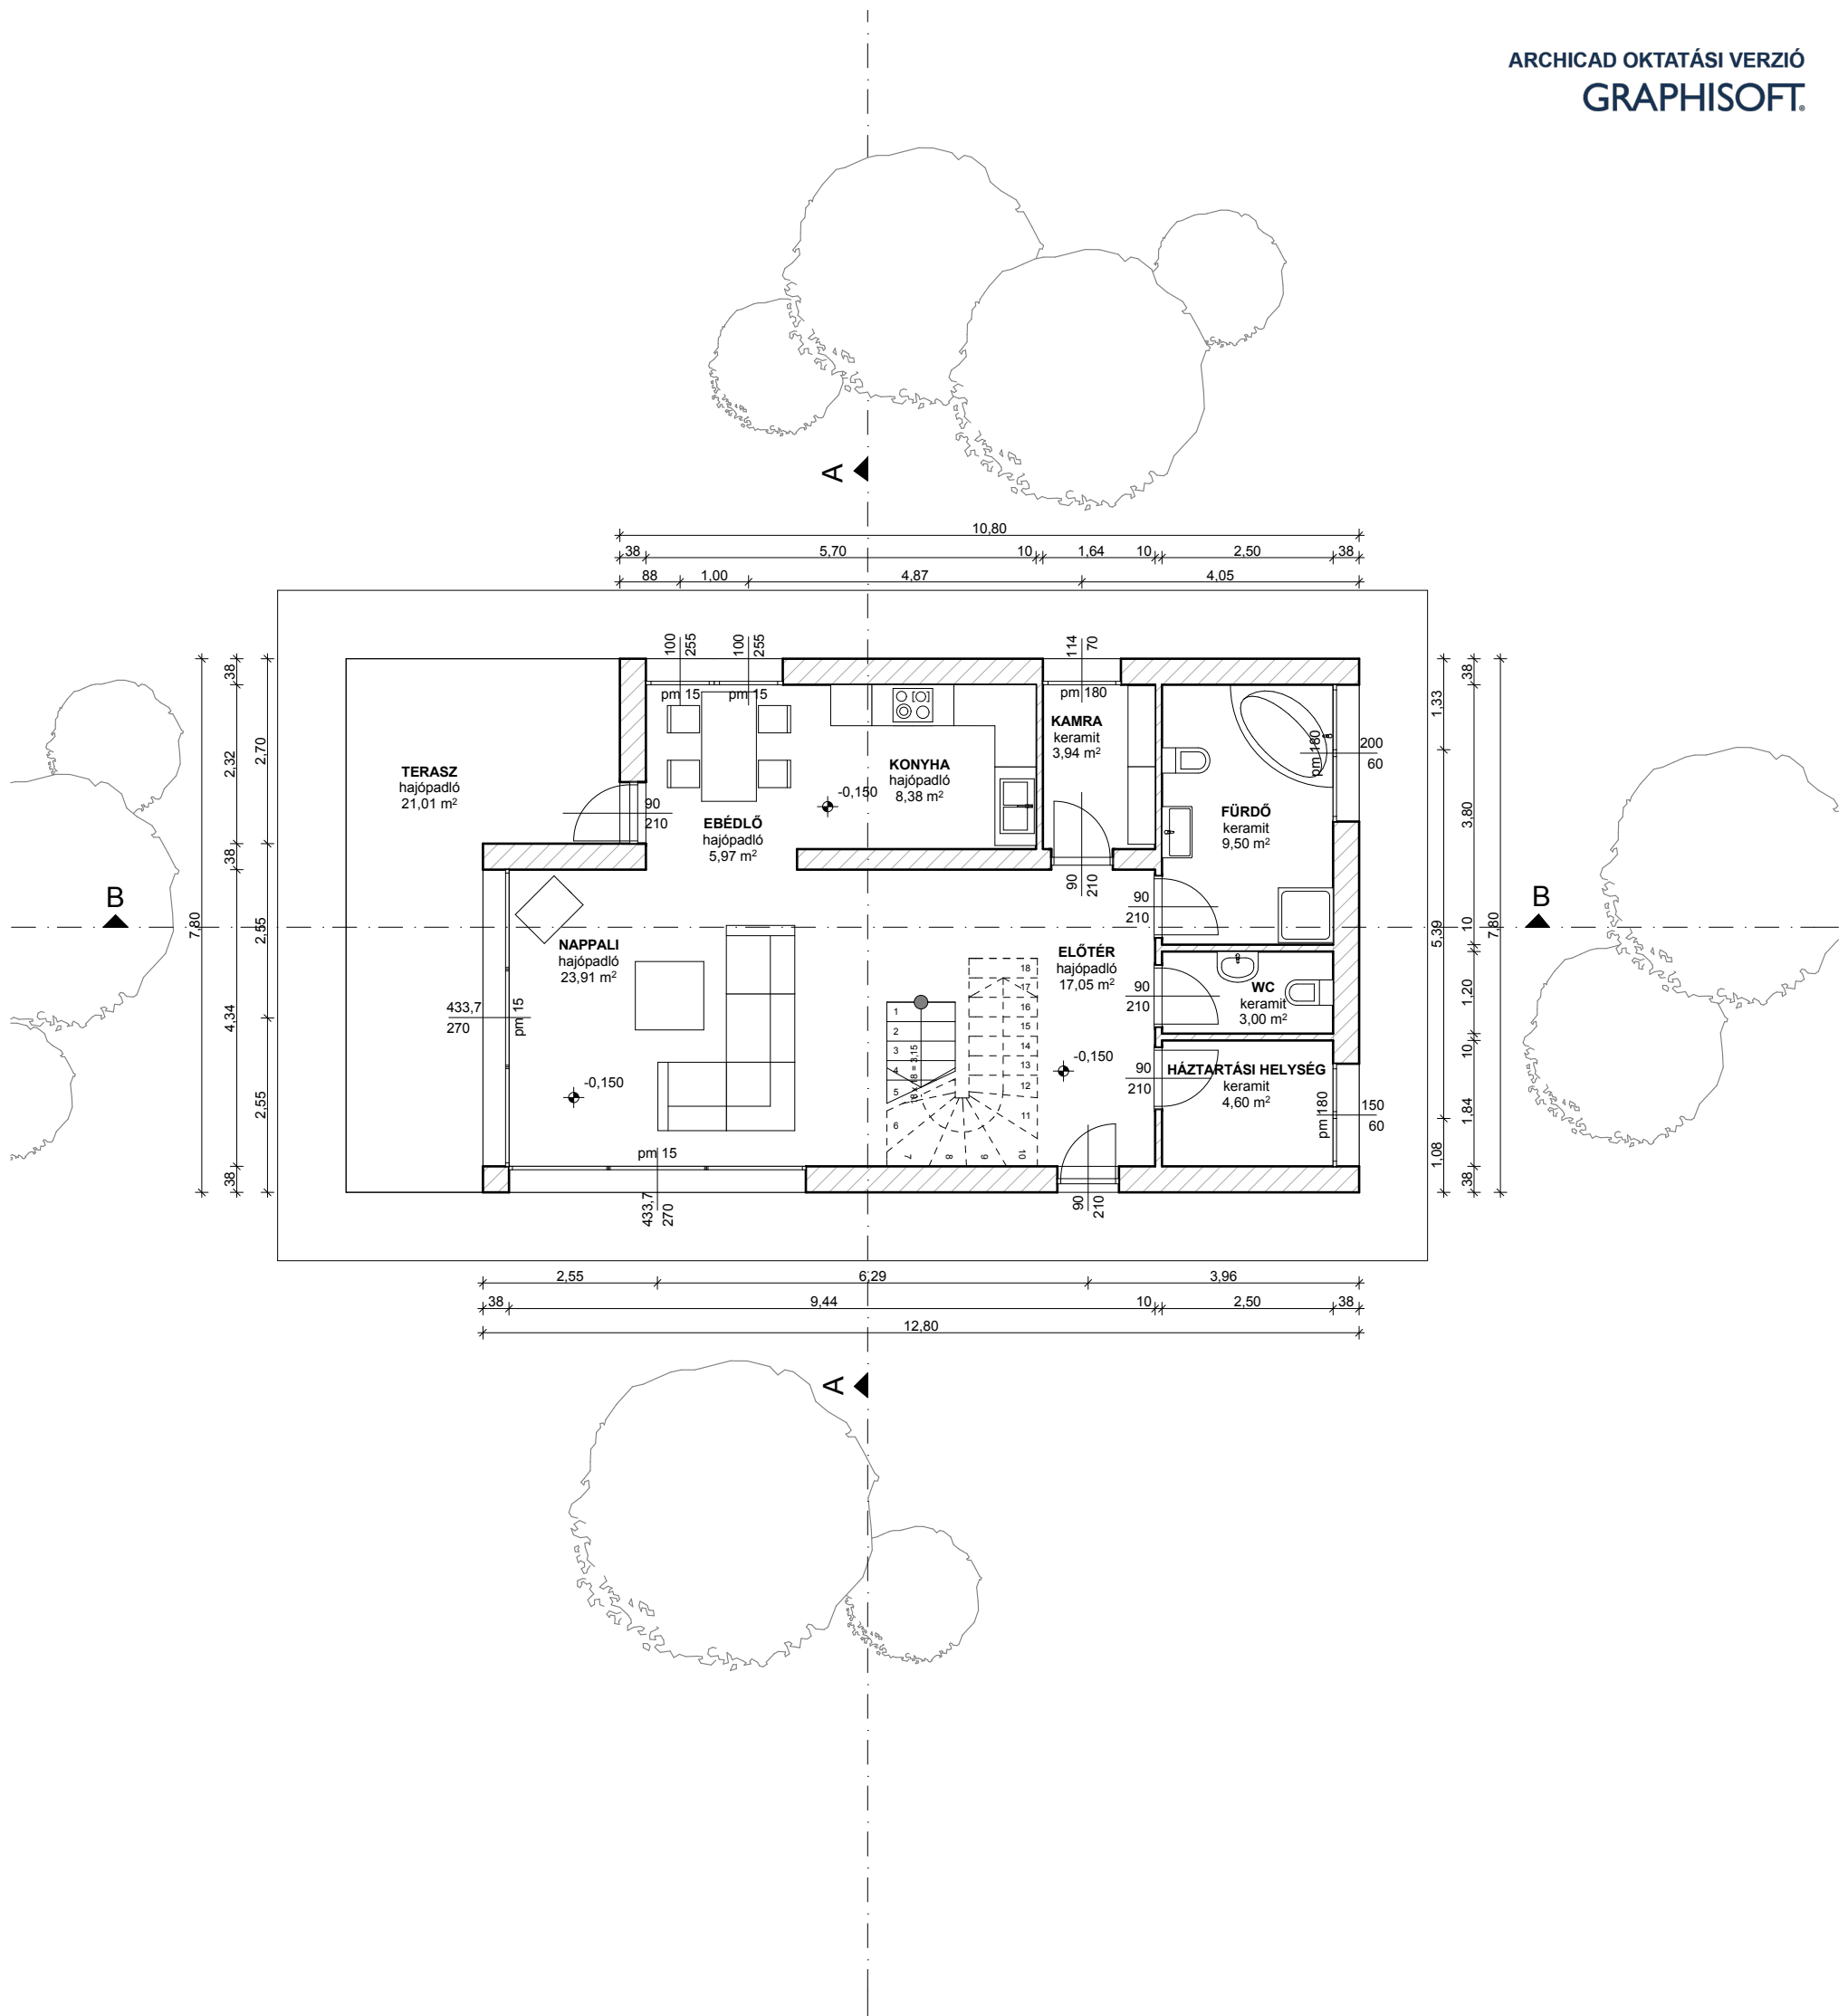

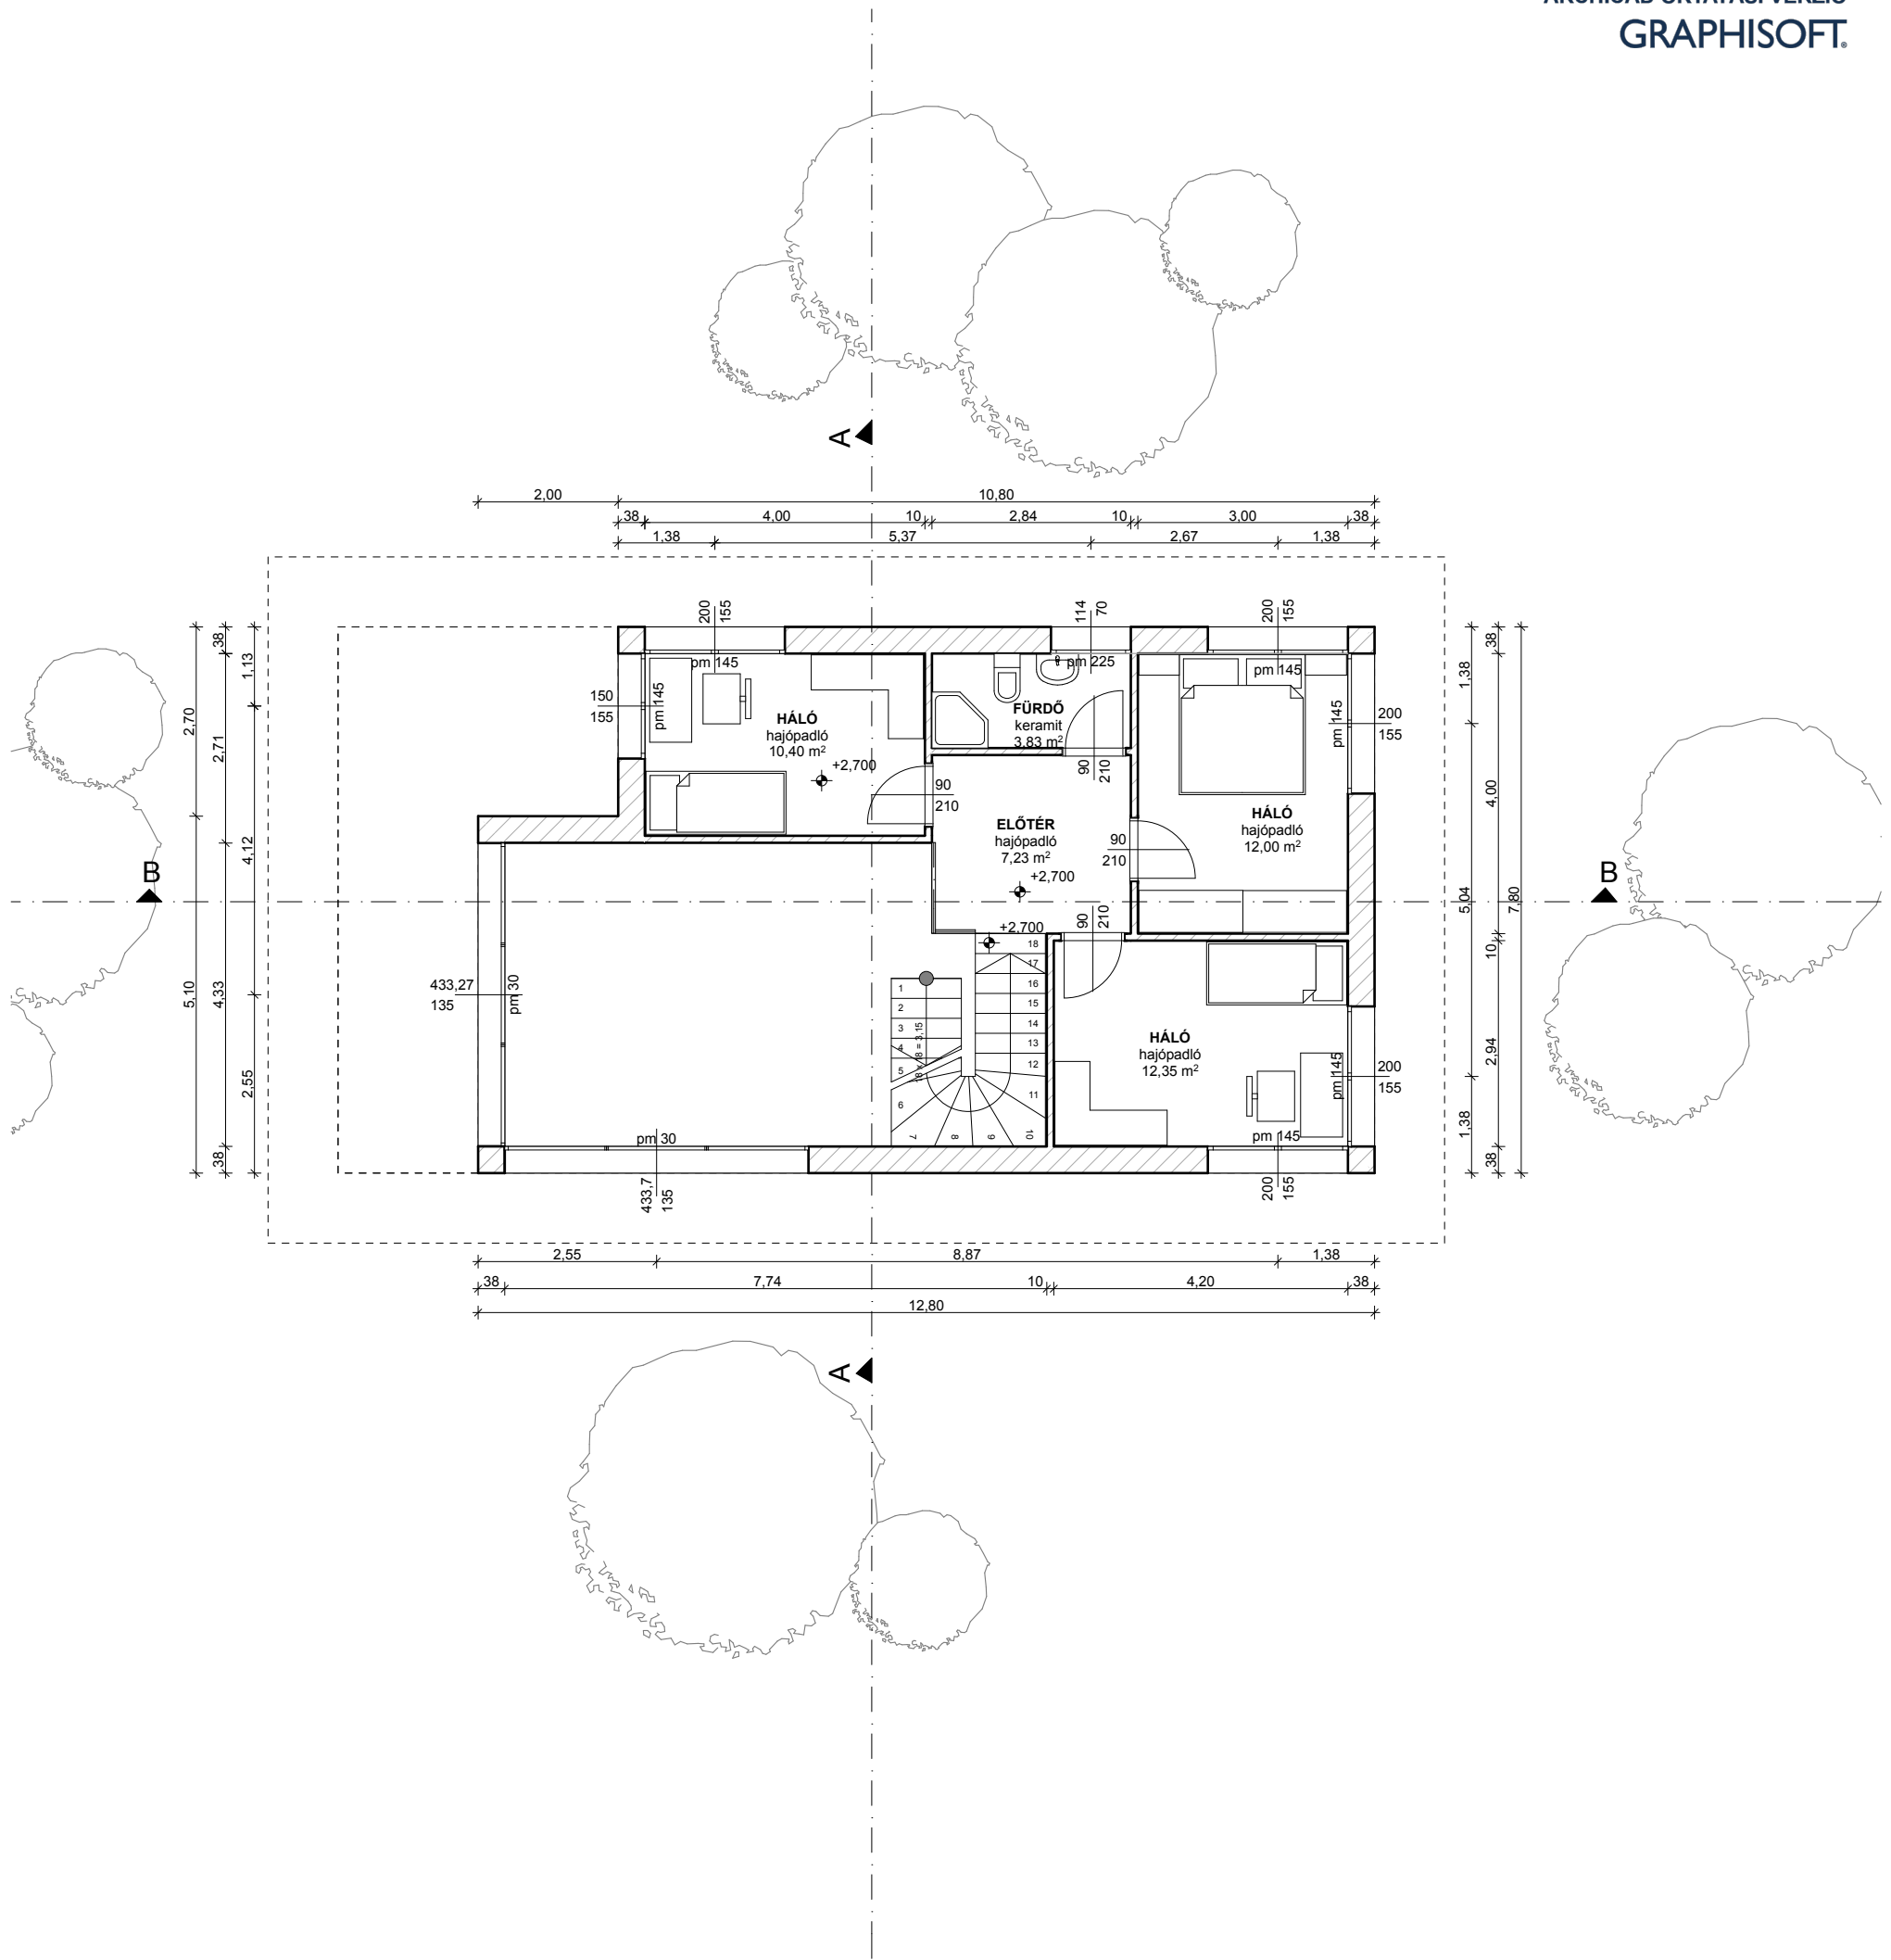

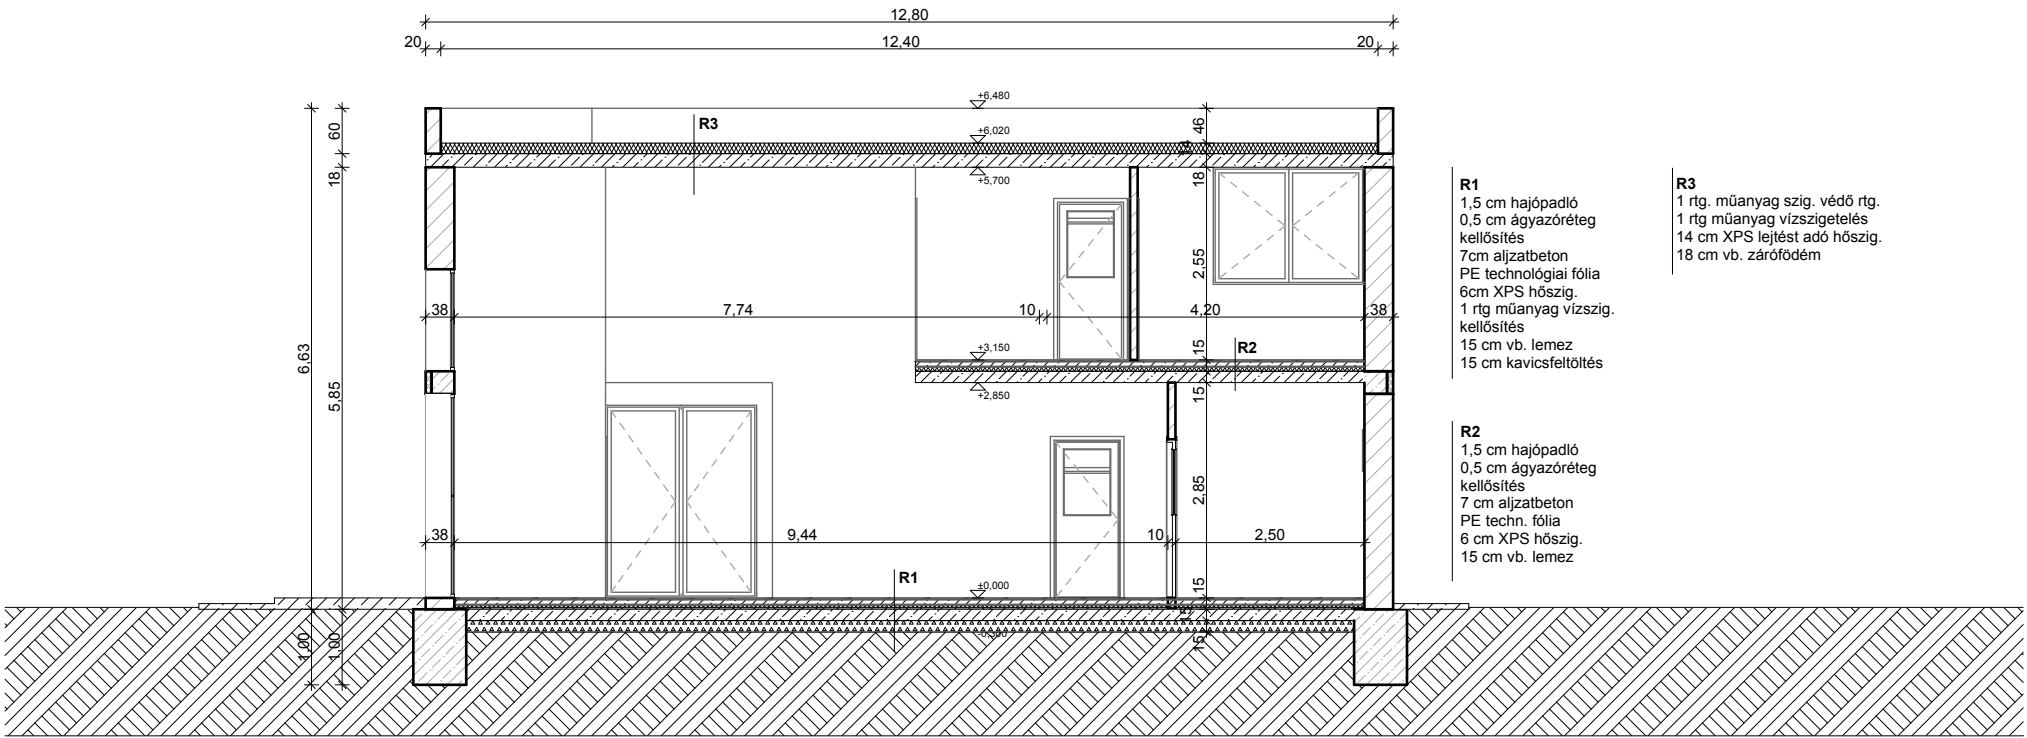


A-A metszet

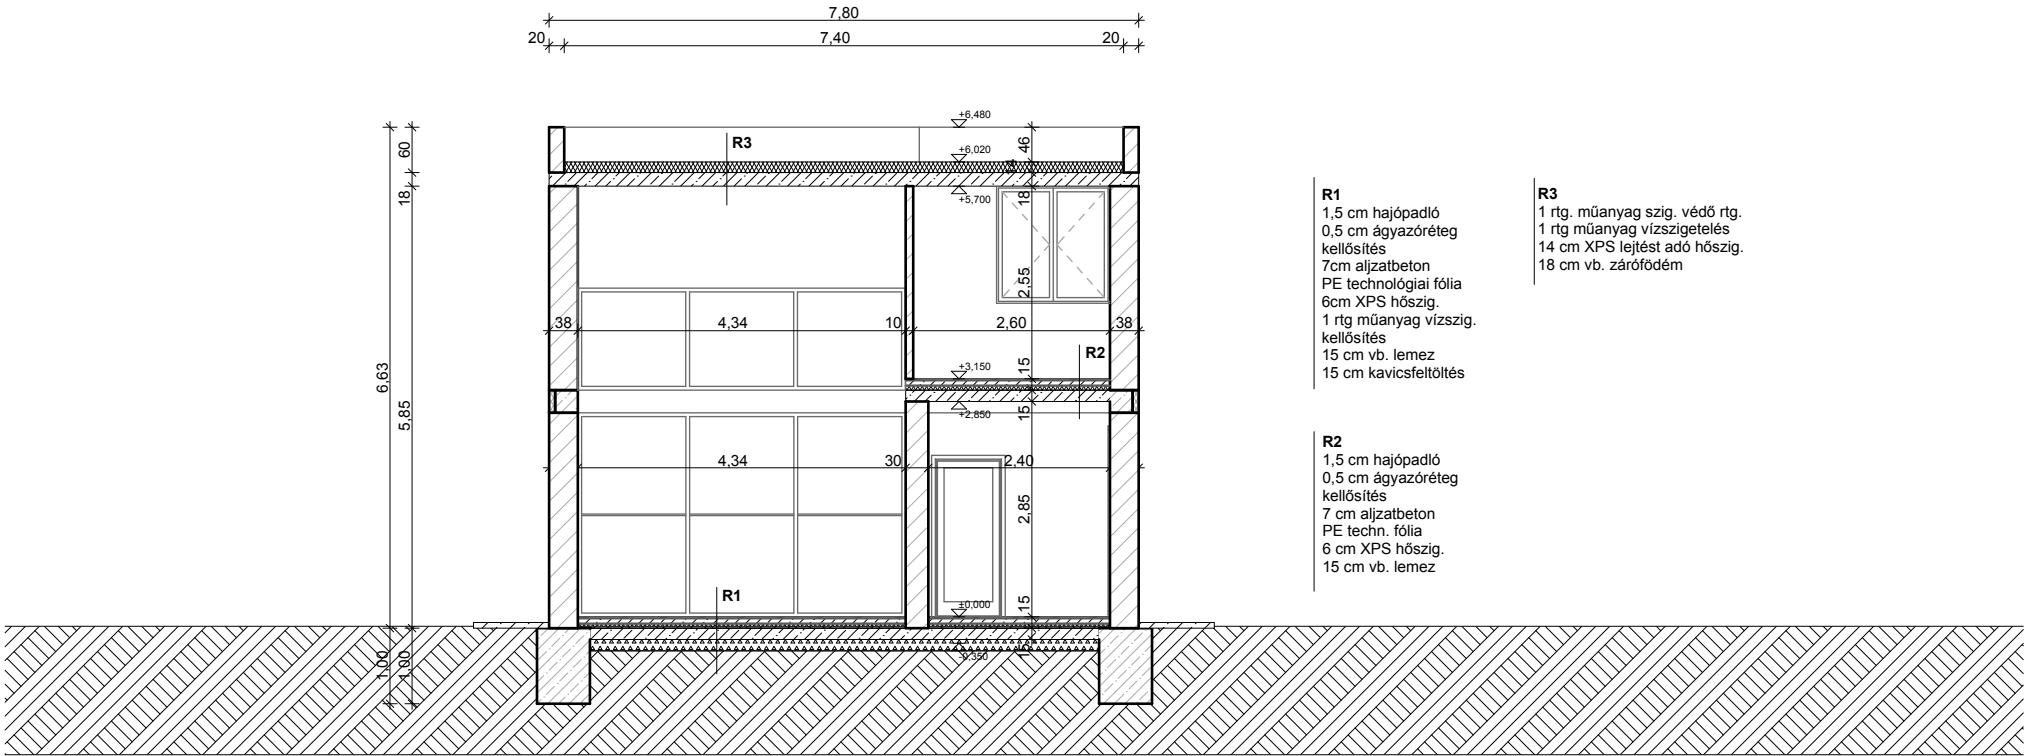

B-B metszet




Északi homlokzat

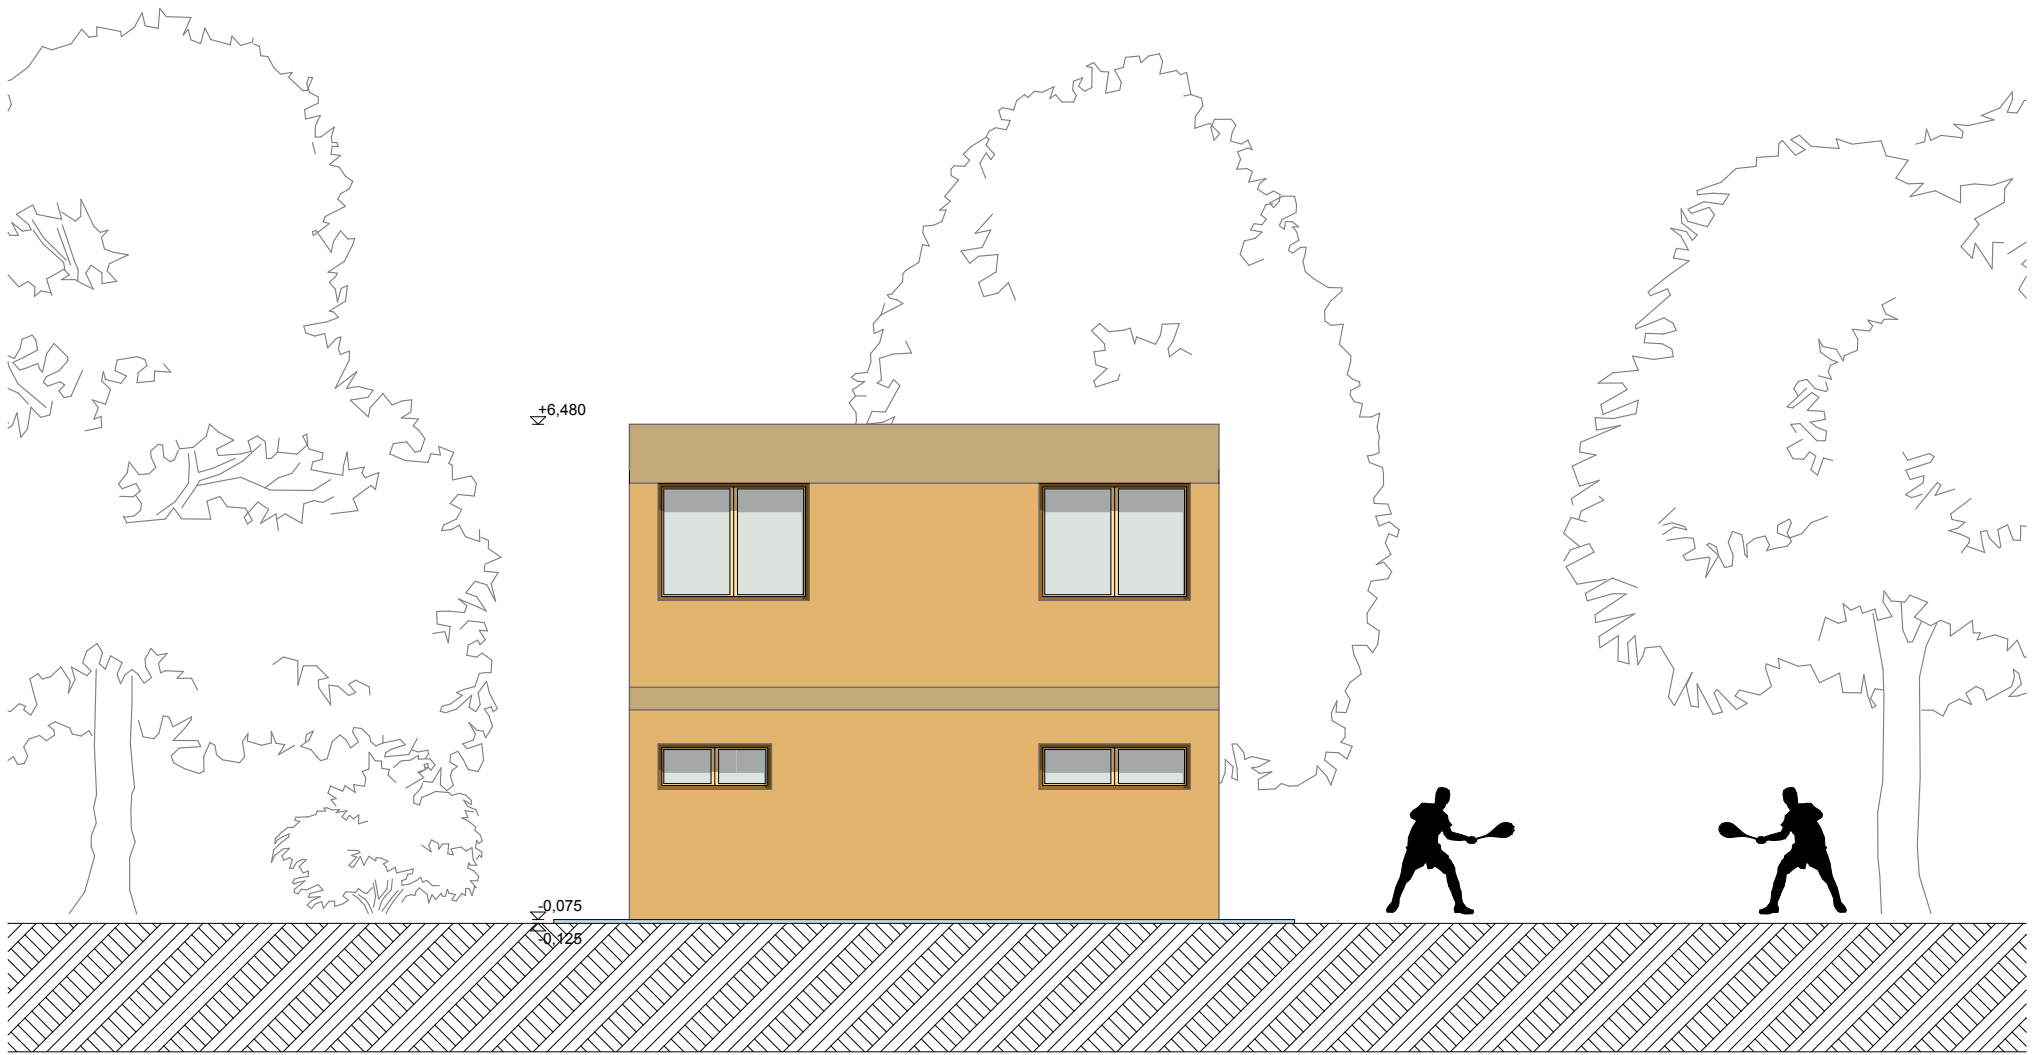


Keleti homlokzat



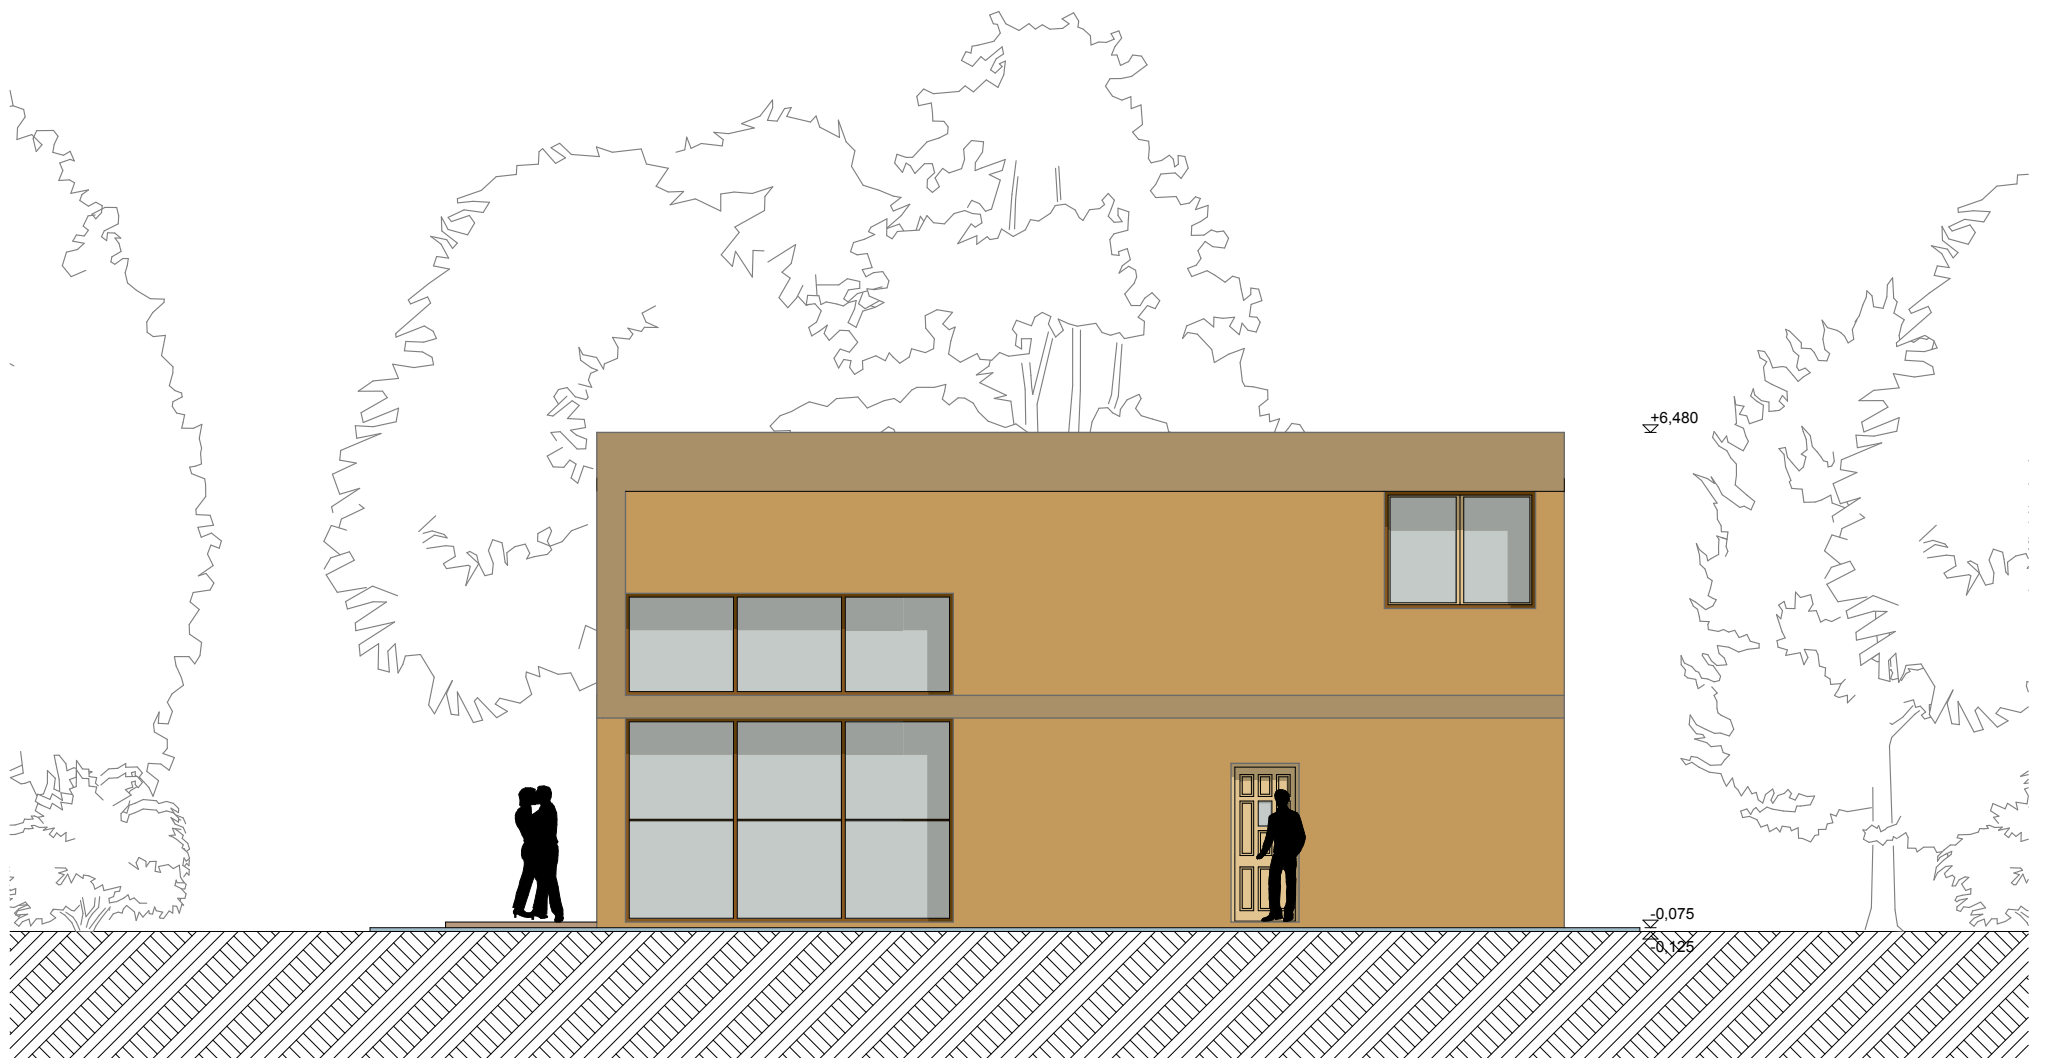

Déli homlokzat

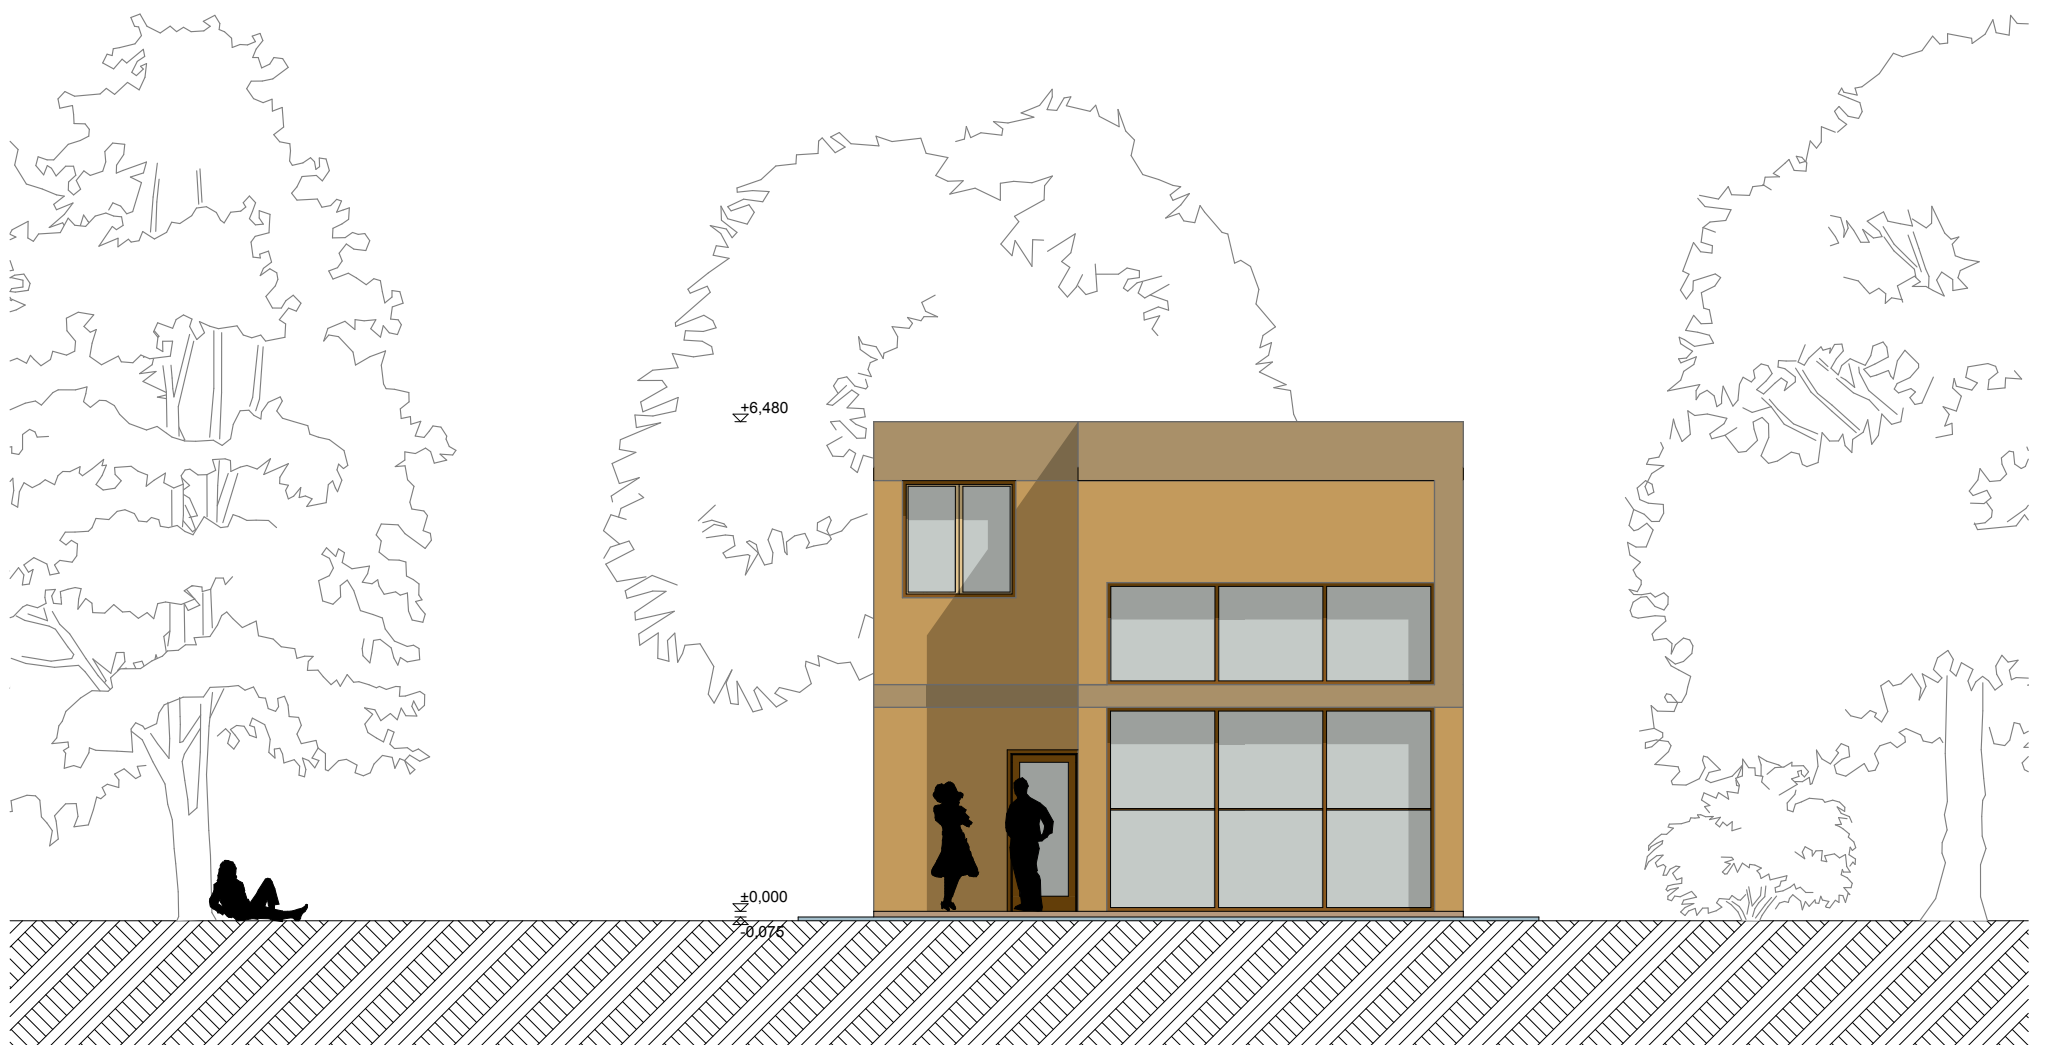

Nyugati homlokzat







