

Földszinti alaprajz

Kovács Tamás

DCQVP2

Építész Informatika
3.

Digitális tervfeldolgozás

Tk.: A2

Konzulens:
Csabay Bálint

2013.12.02

Emeleti alaprajz

Kovács Tamás

DCQVP2

Építész Informatika


3.

Digitális tervfeldolgozás

Tk.: A2

Konzulens:
Csabay Bálint

2013.12.02

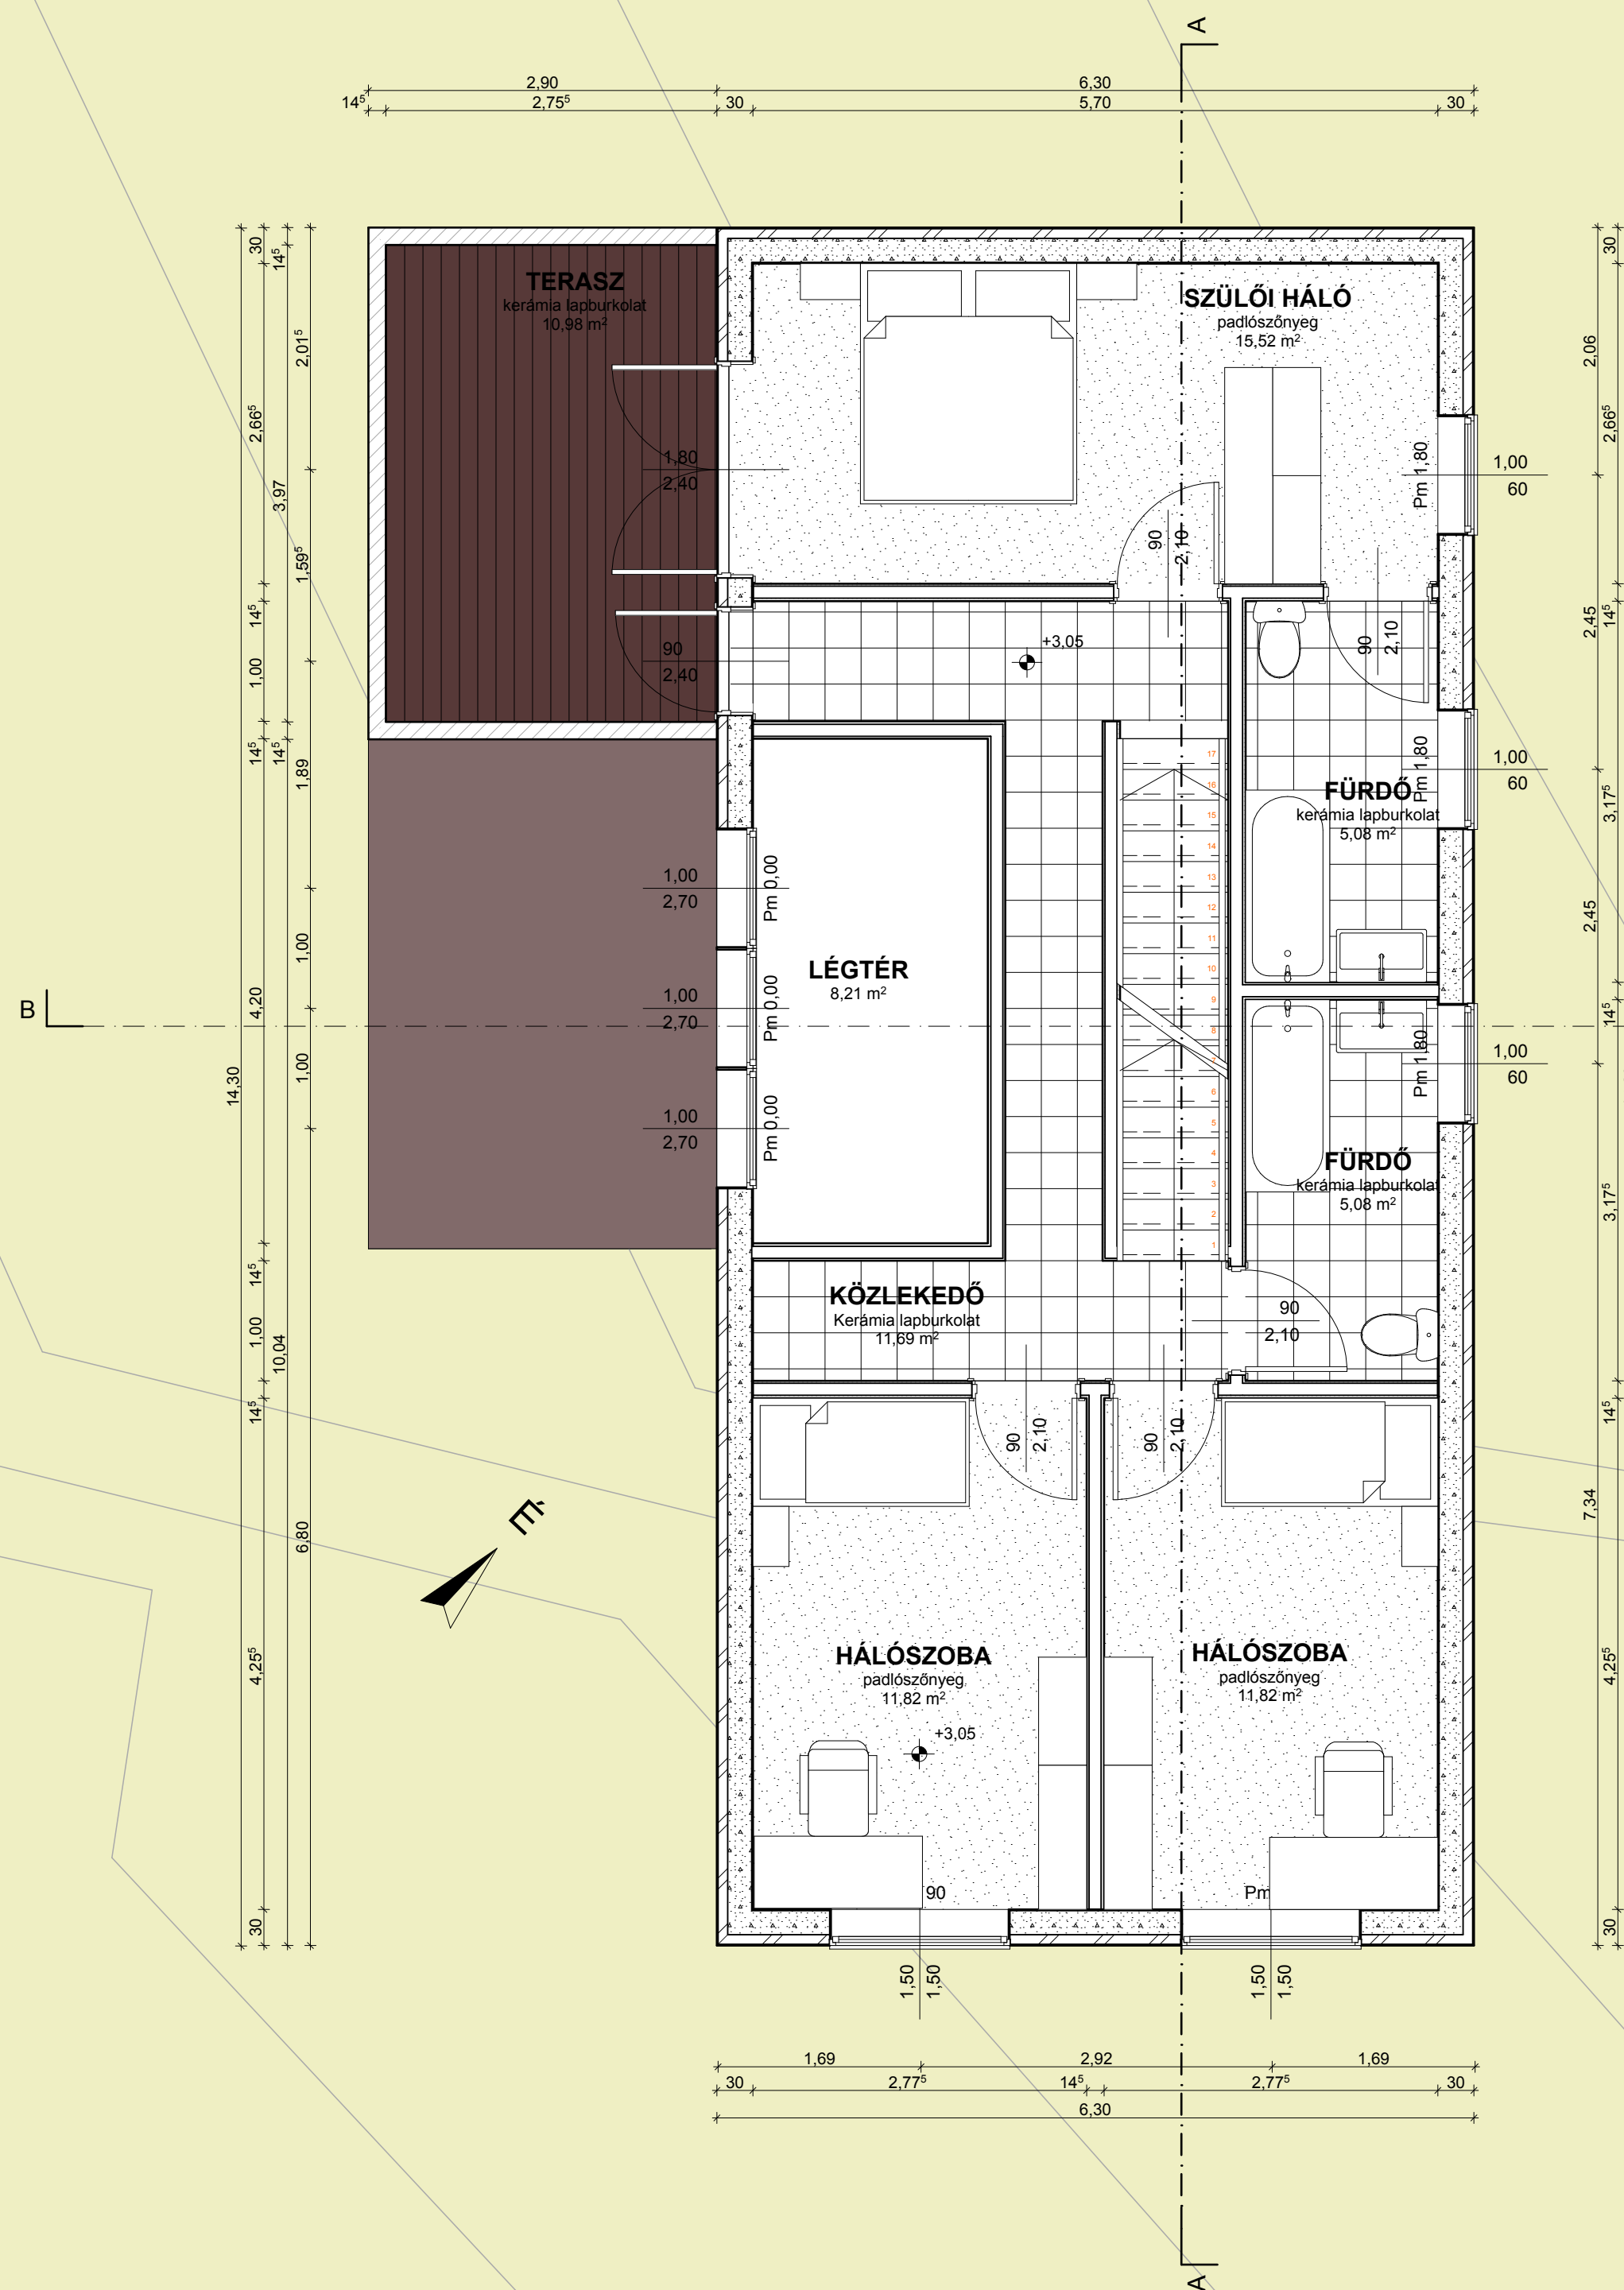

Garázs-szint alaprajz

Kovács Tamás

DCQVP2


Építész Informatika
3.

Digitális
tervfeldolgozás

Tk.: A2

Konzulens:
Csabay Bálint

2013.12.02

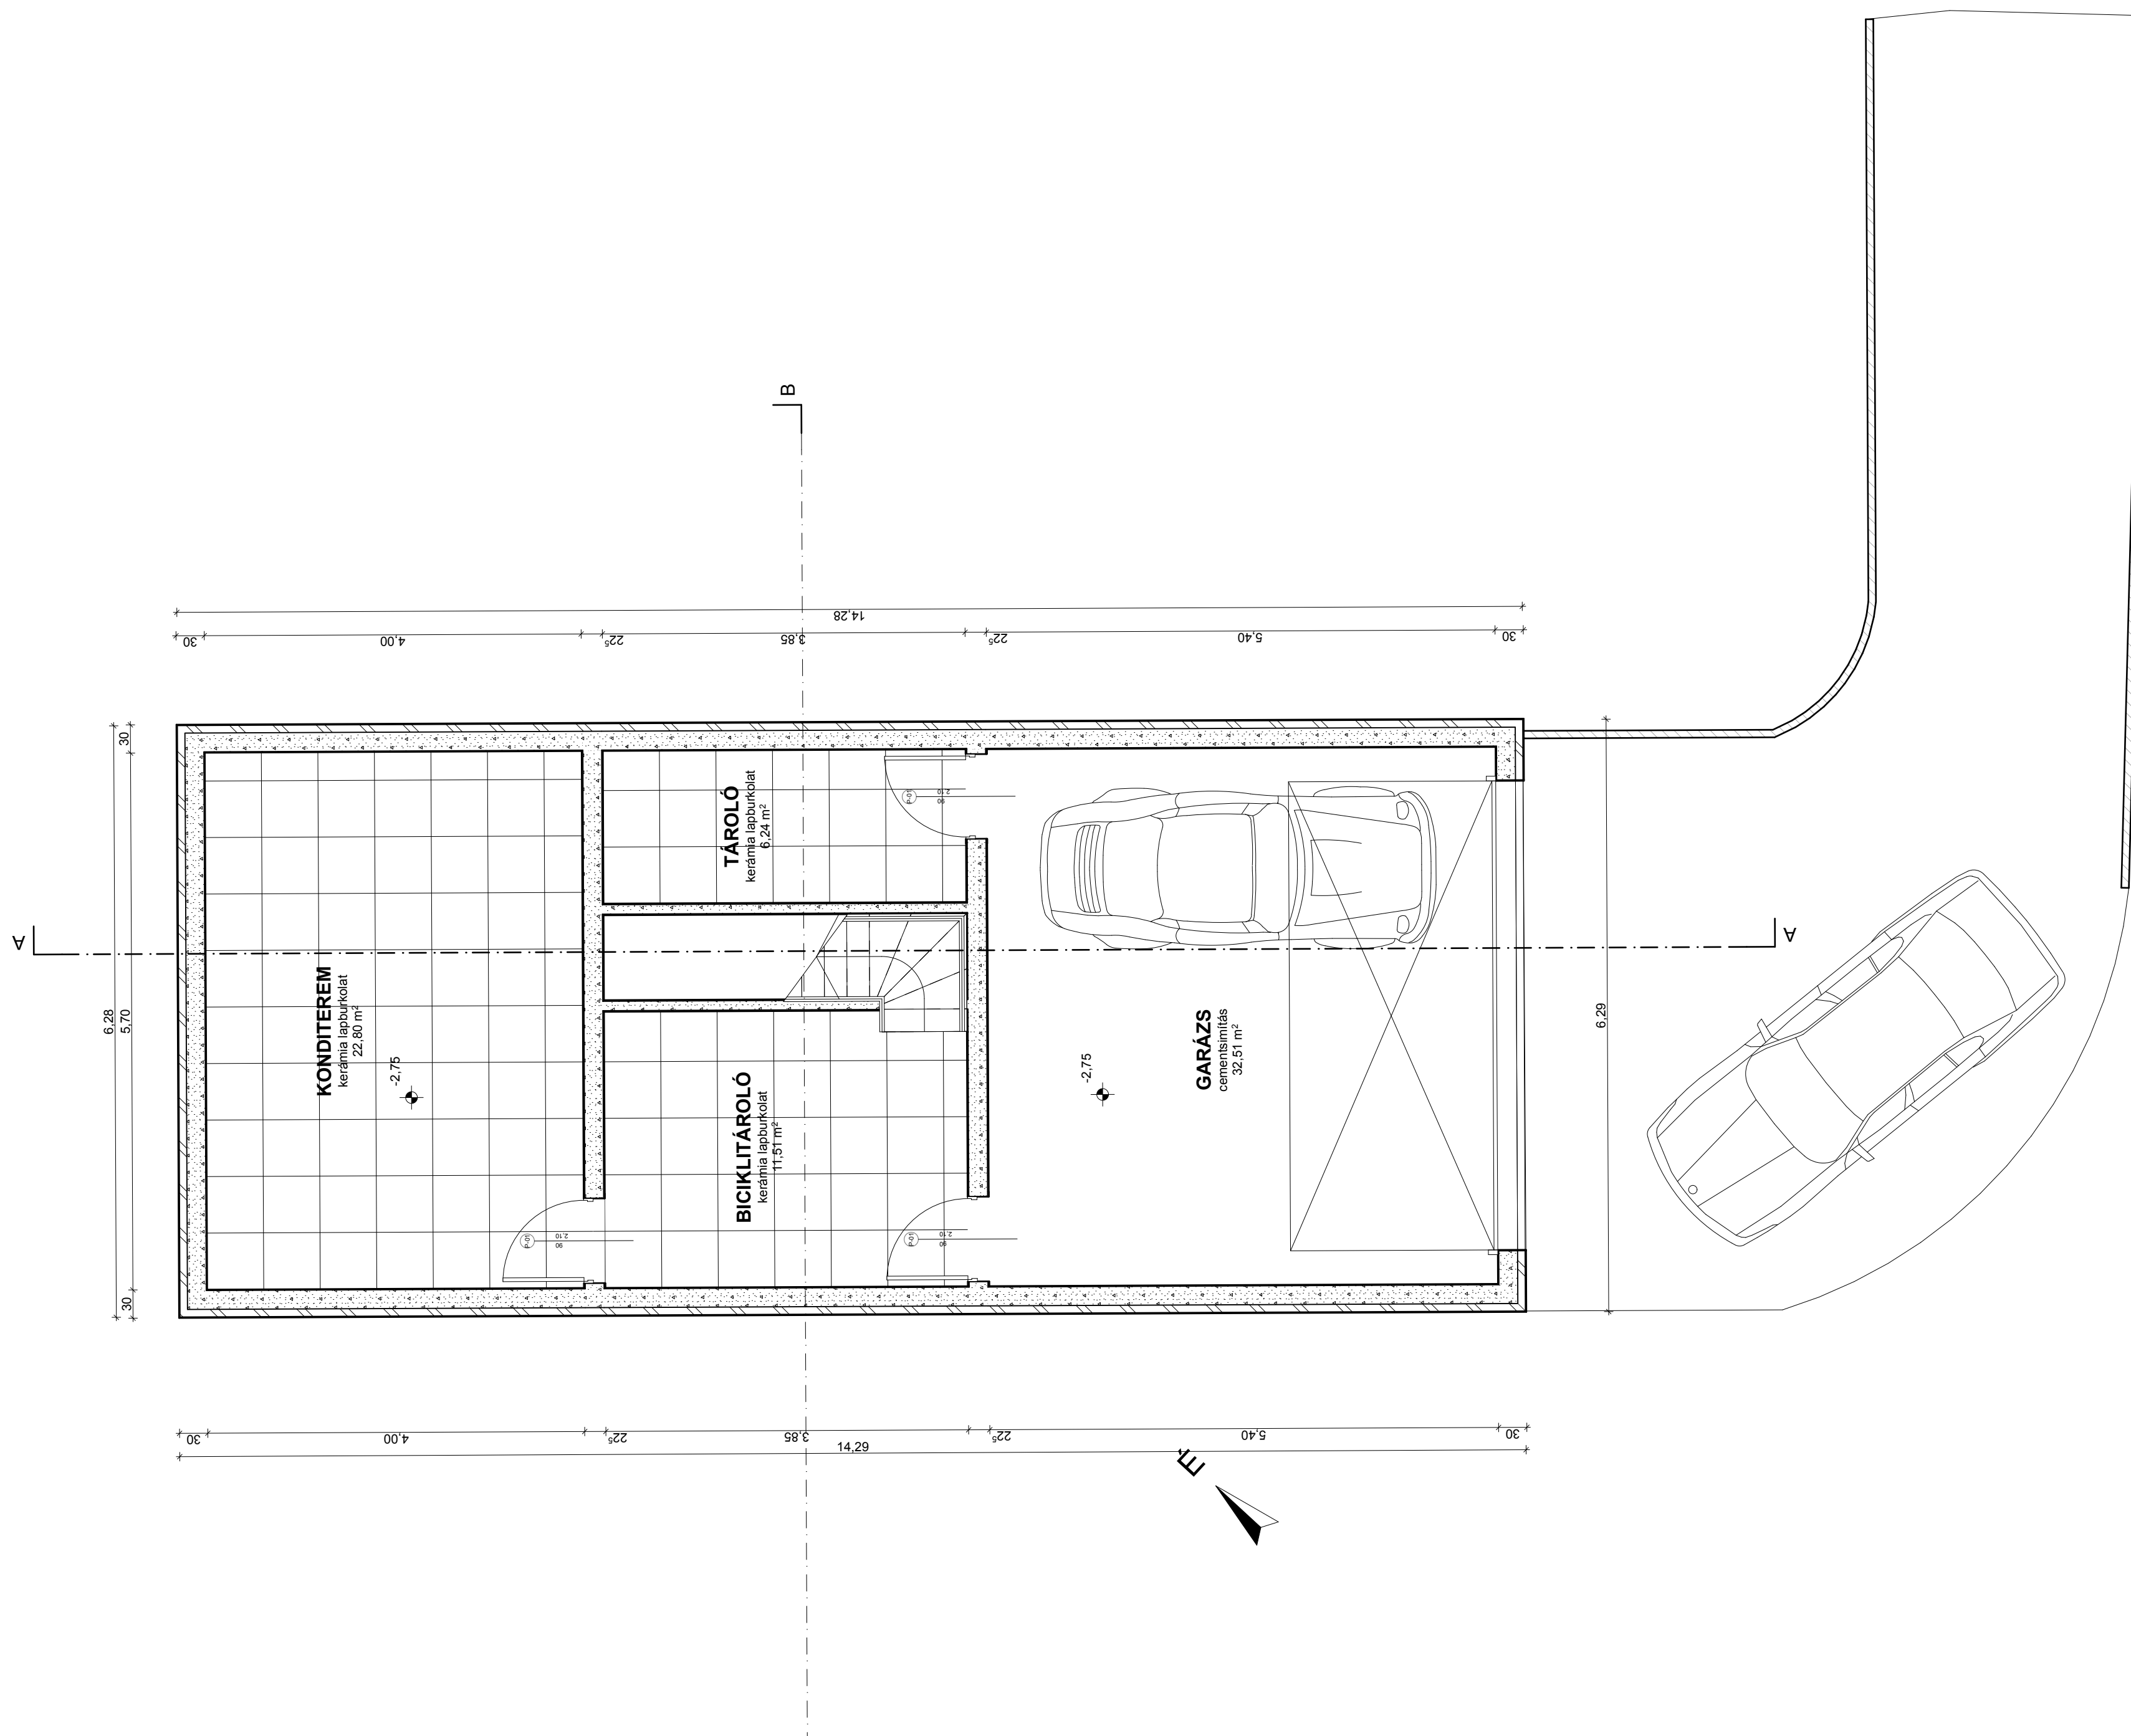

A-A Metszet

Kovács Tamás

DCQVP2


Építész Informatika
3.

Digitális
tervfeldolgozás

Tk.: A2

Konzulens:
Csabay Bálint

2013.12.02

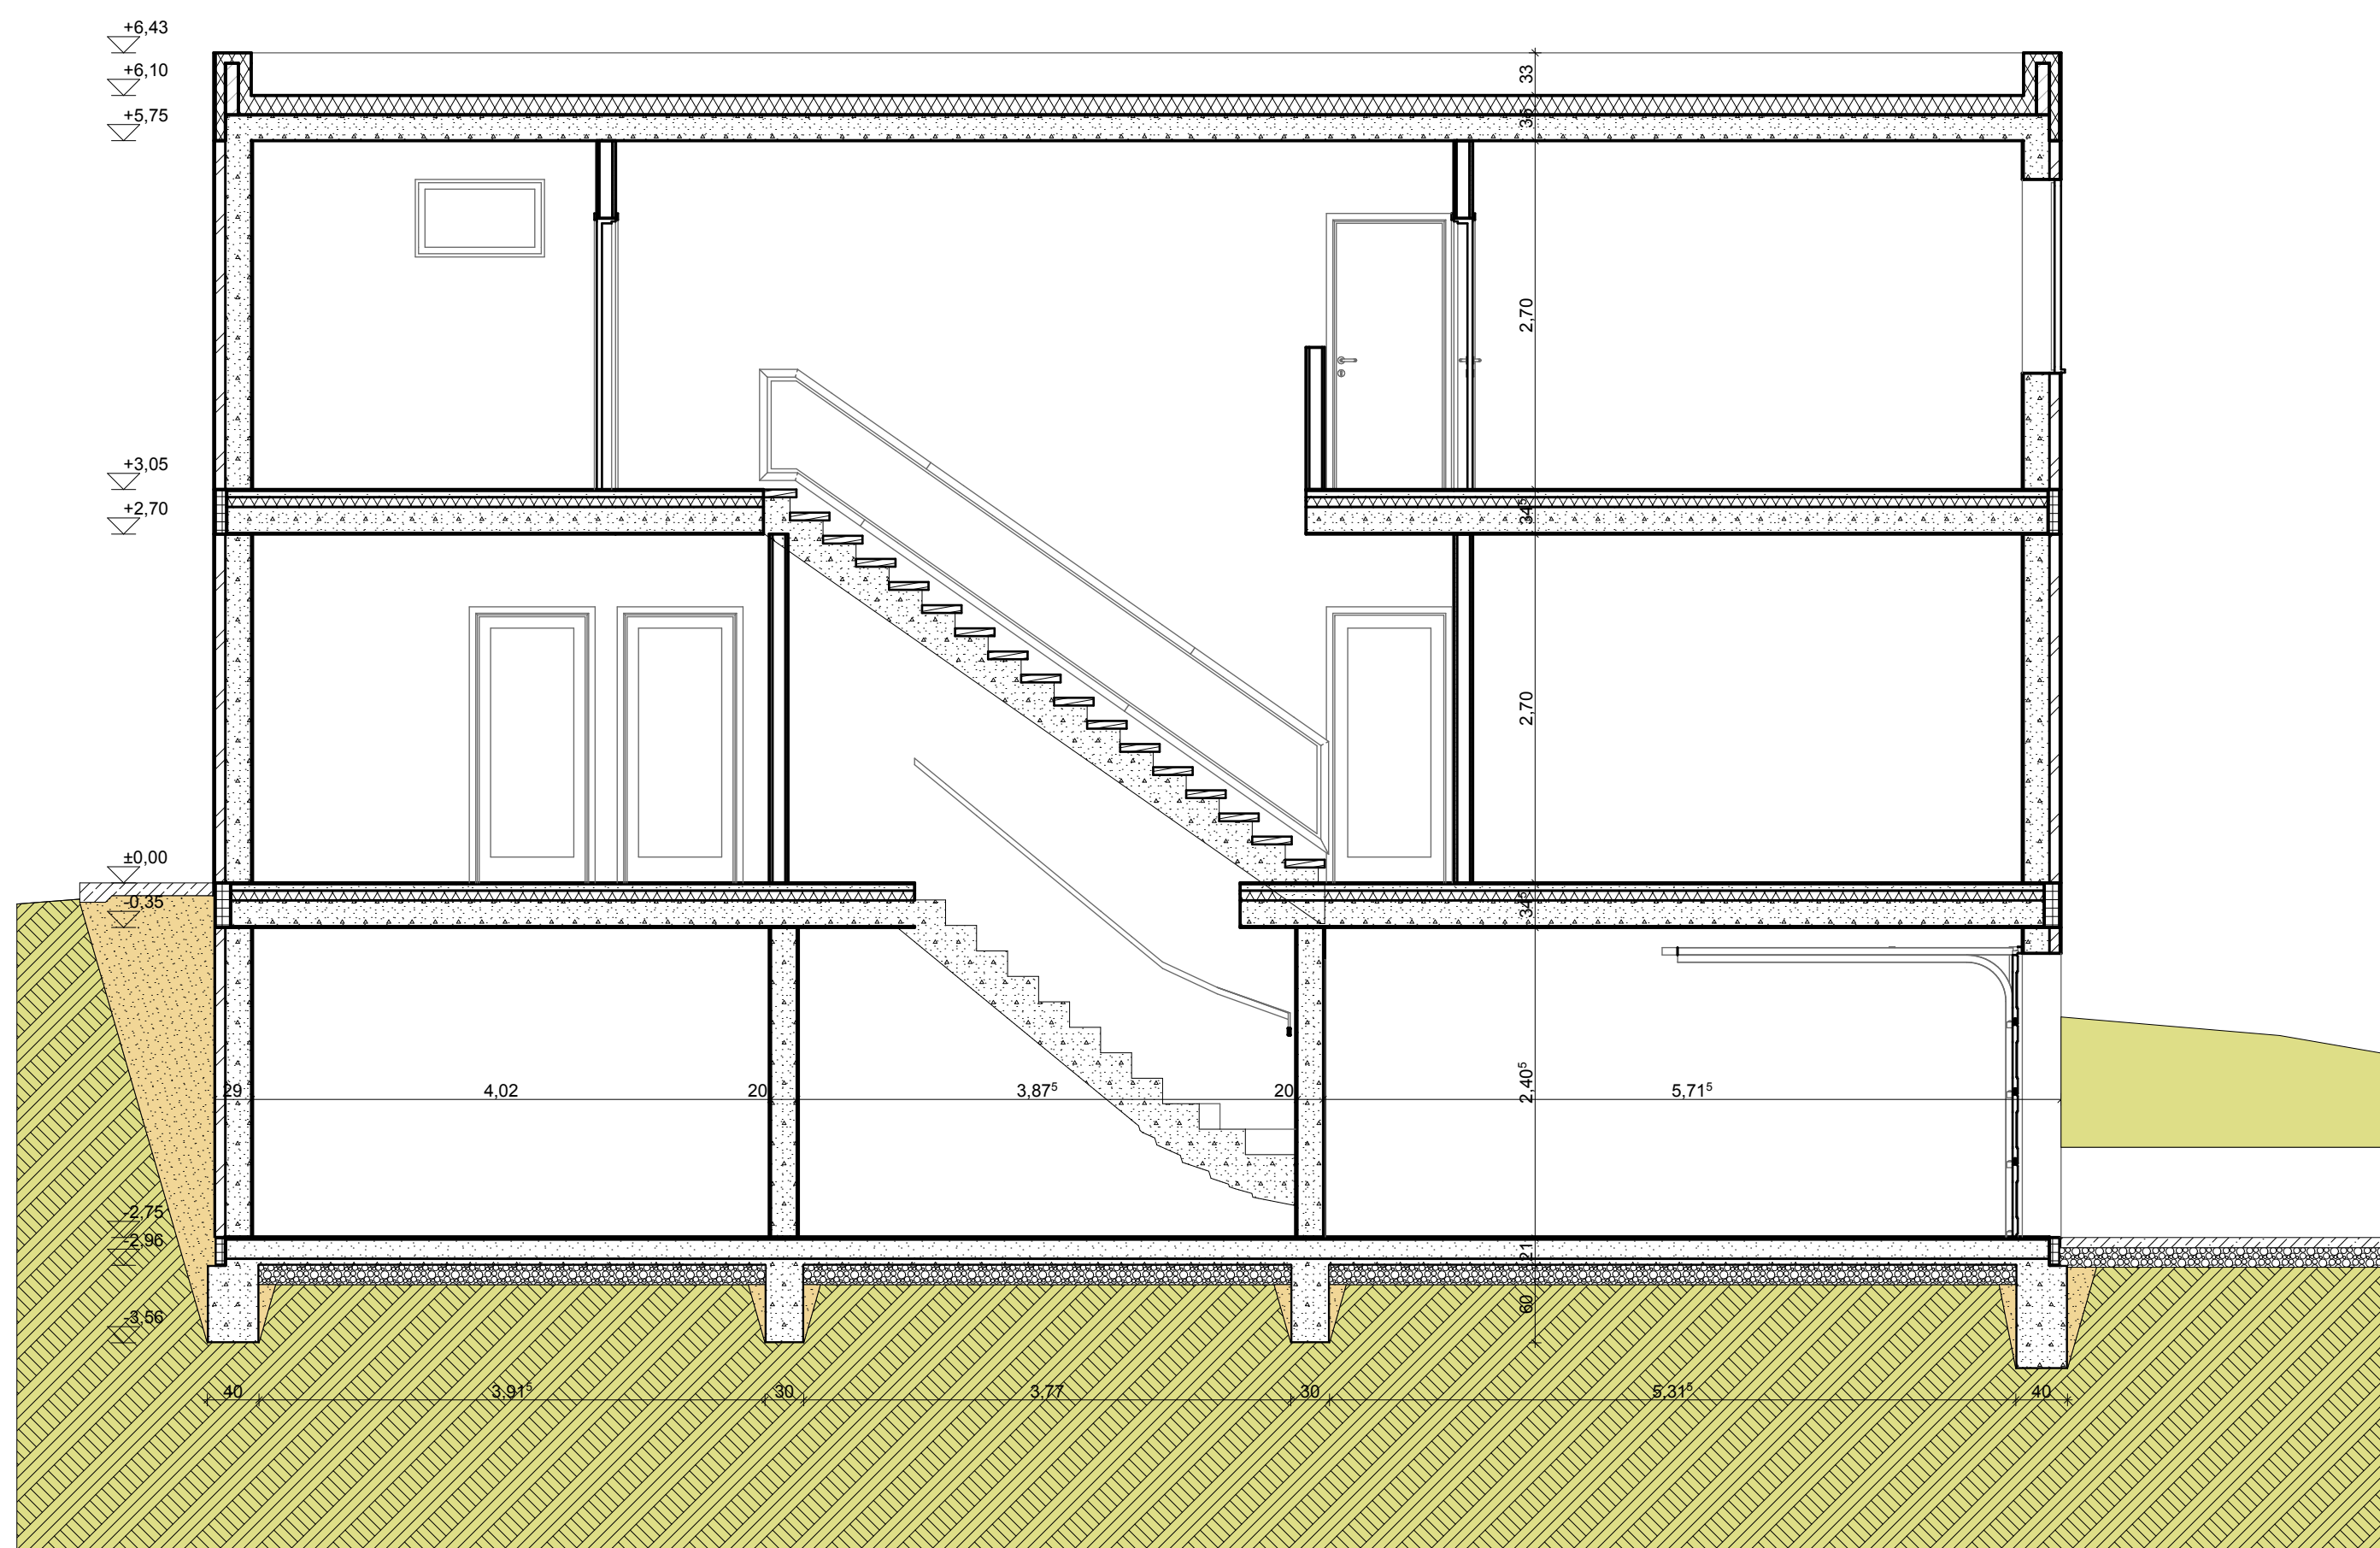

B-B Metszet

Kovács Tamás

DCQVP2


Építész Informatika
3.

Digitális
tervfeldolgozás

Tk.: A2

Konzulens:
Csabay Bálint

2013.12.02

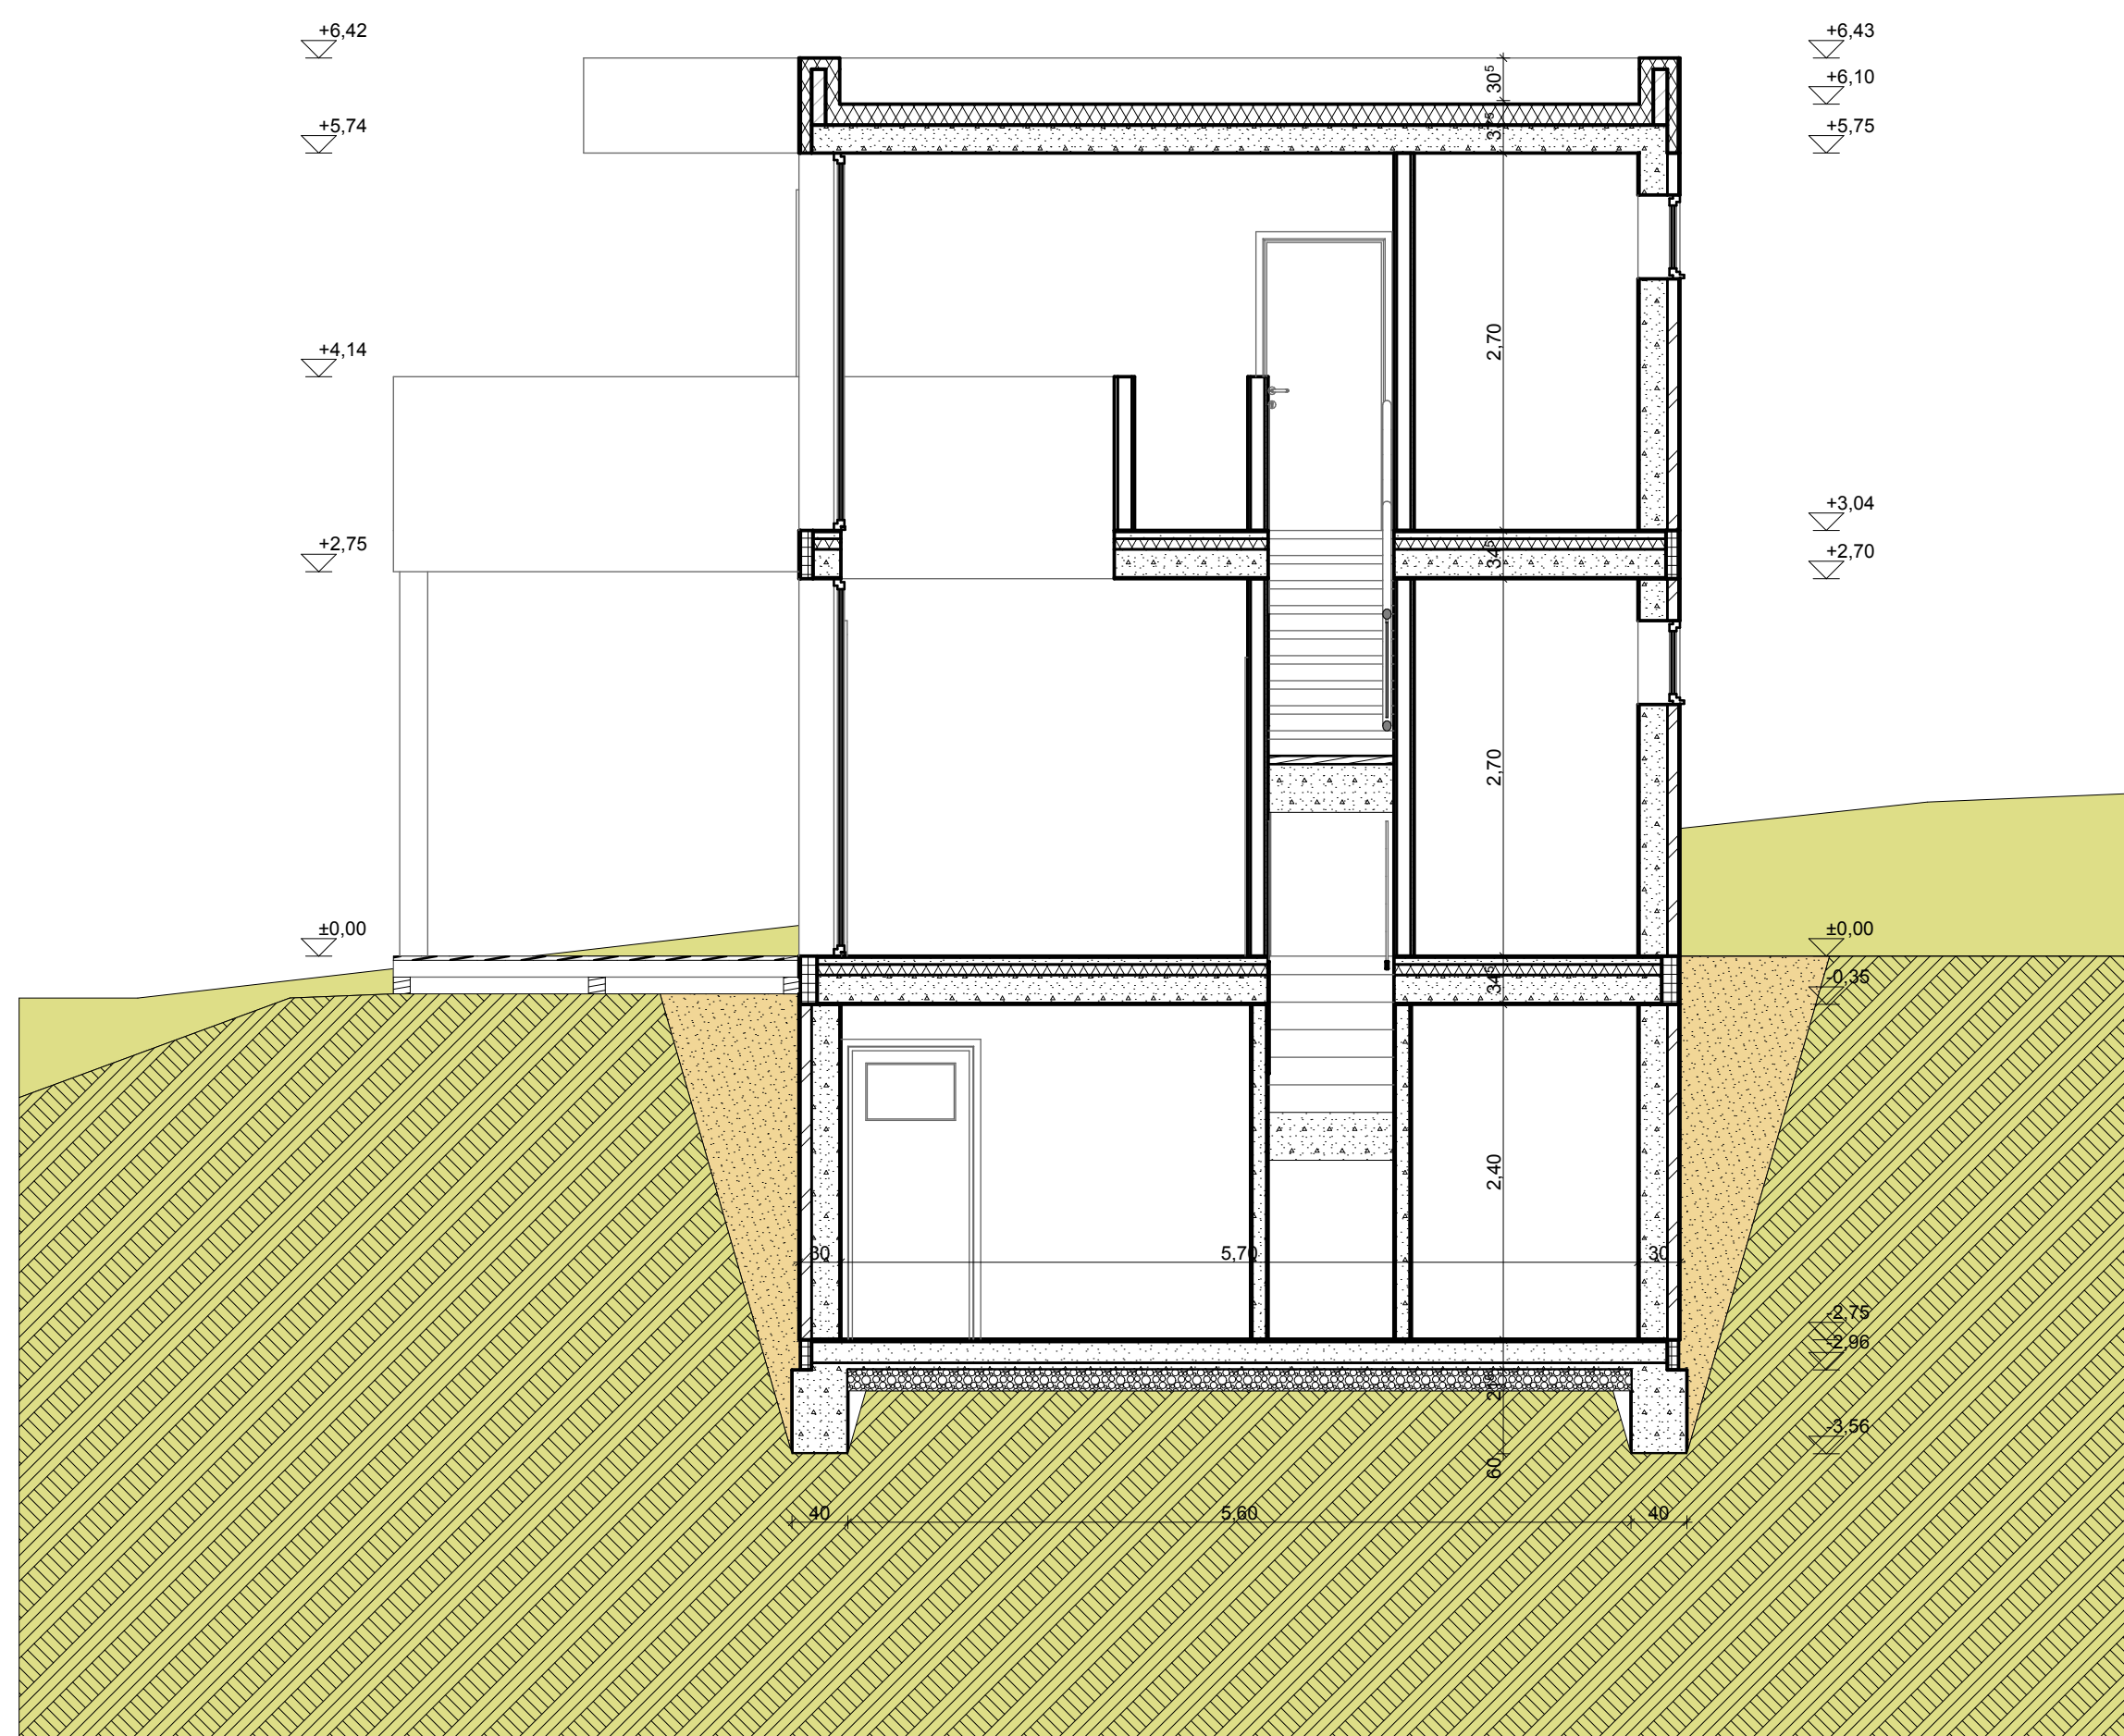

Dél-Keleti
Homlokzat

Kovács Tamás

DCQVP2


Építész Informatika
3.


Digitális
tervfeldolgozás

Tk.: A2

Konzulens:
Csabay Bálint

2013.12.02

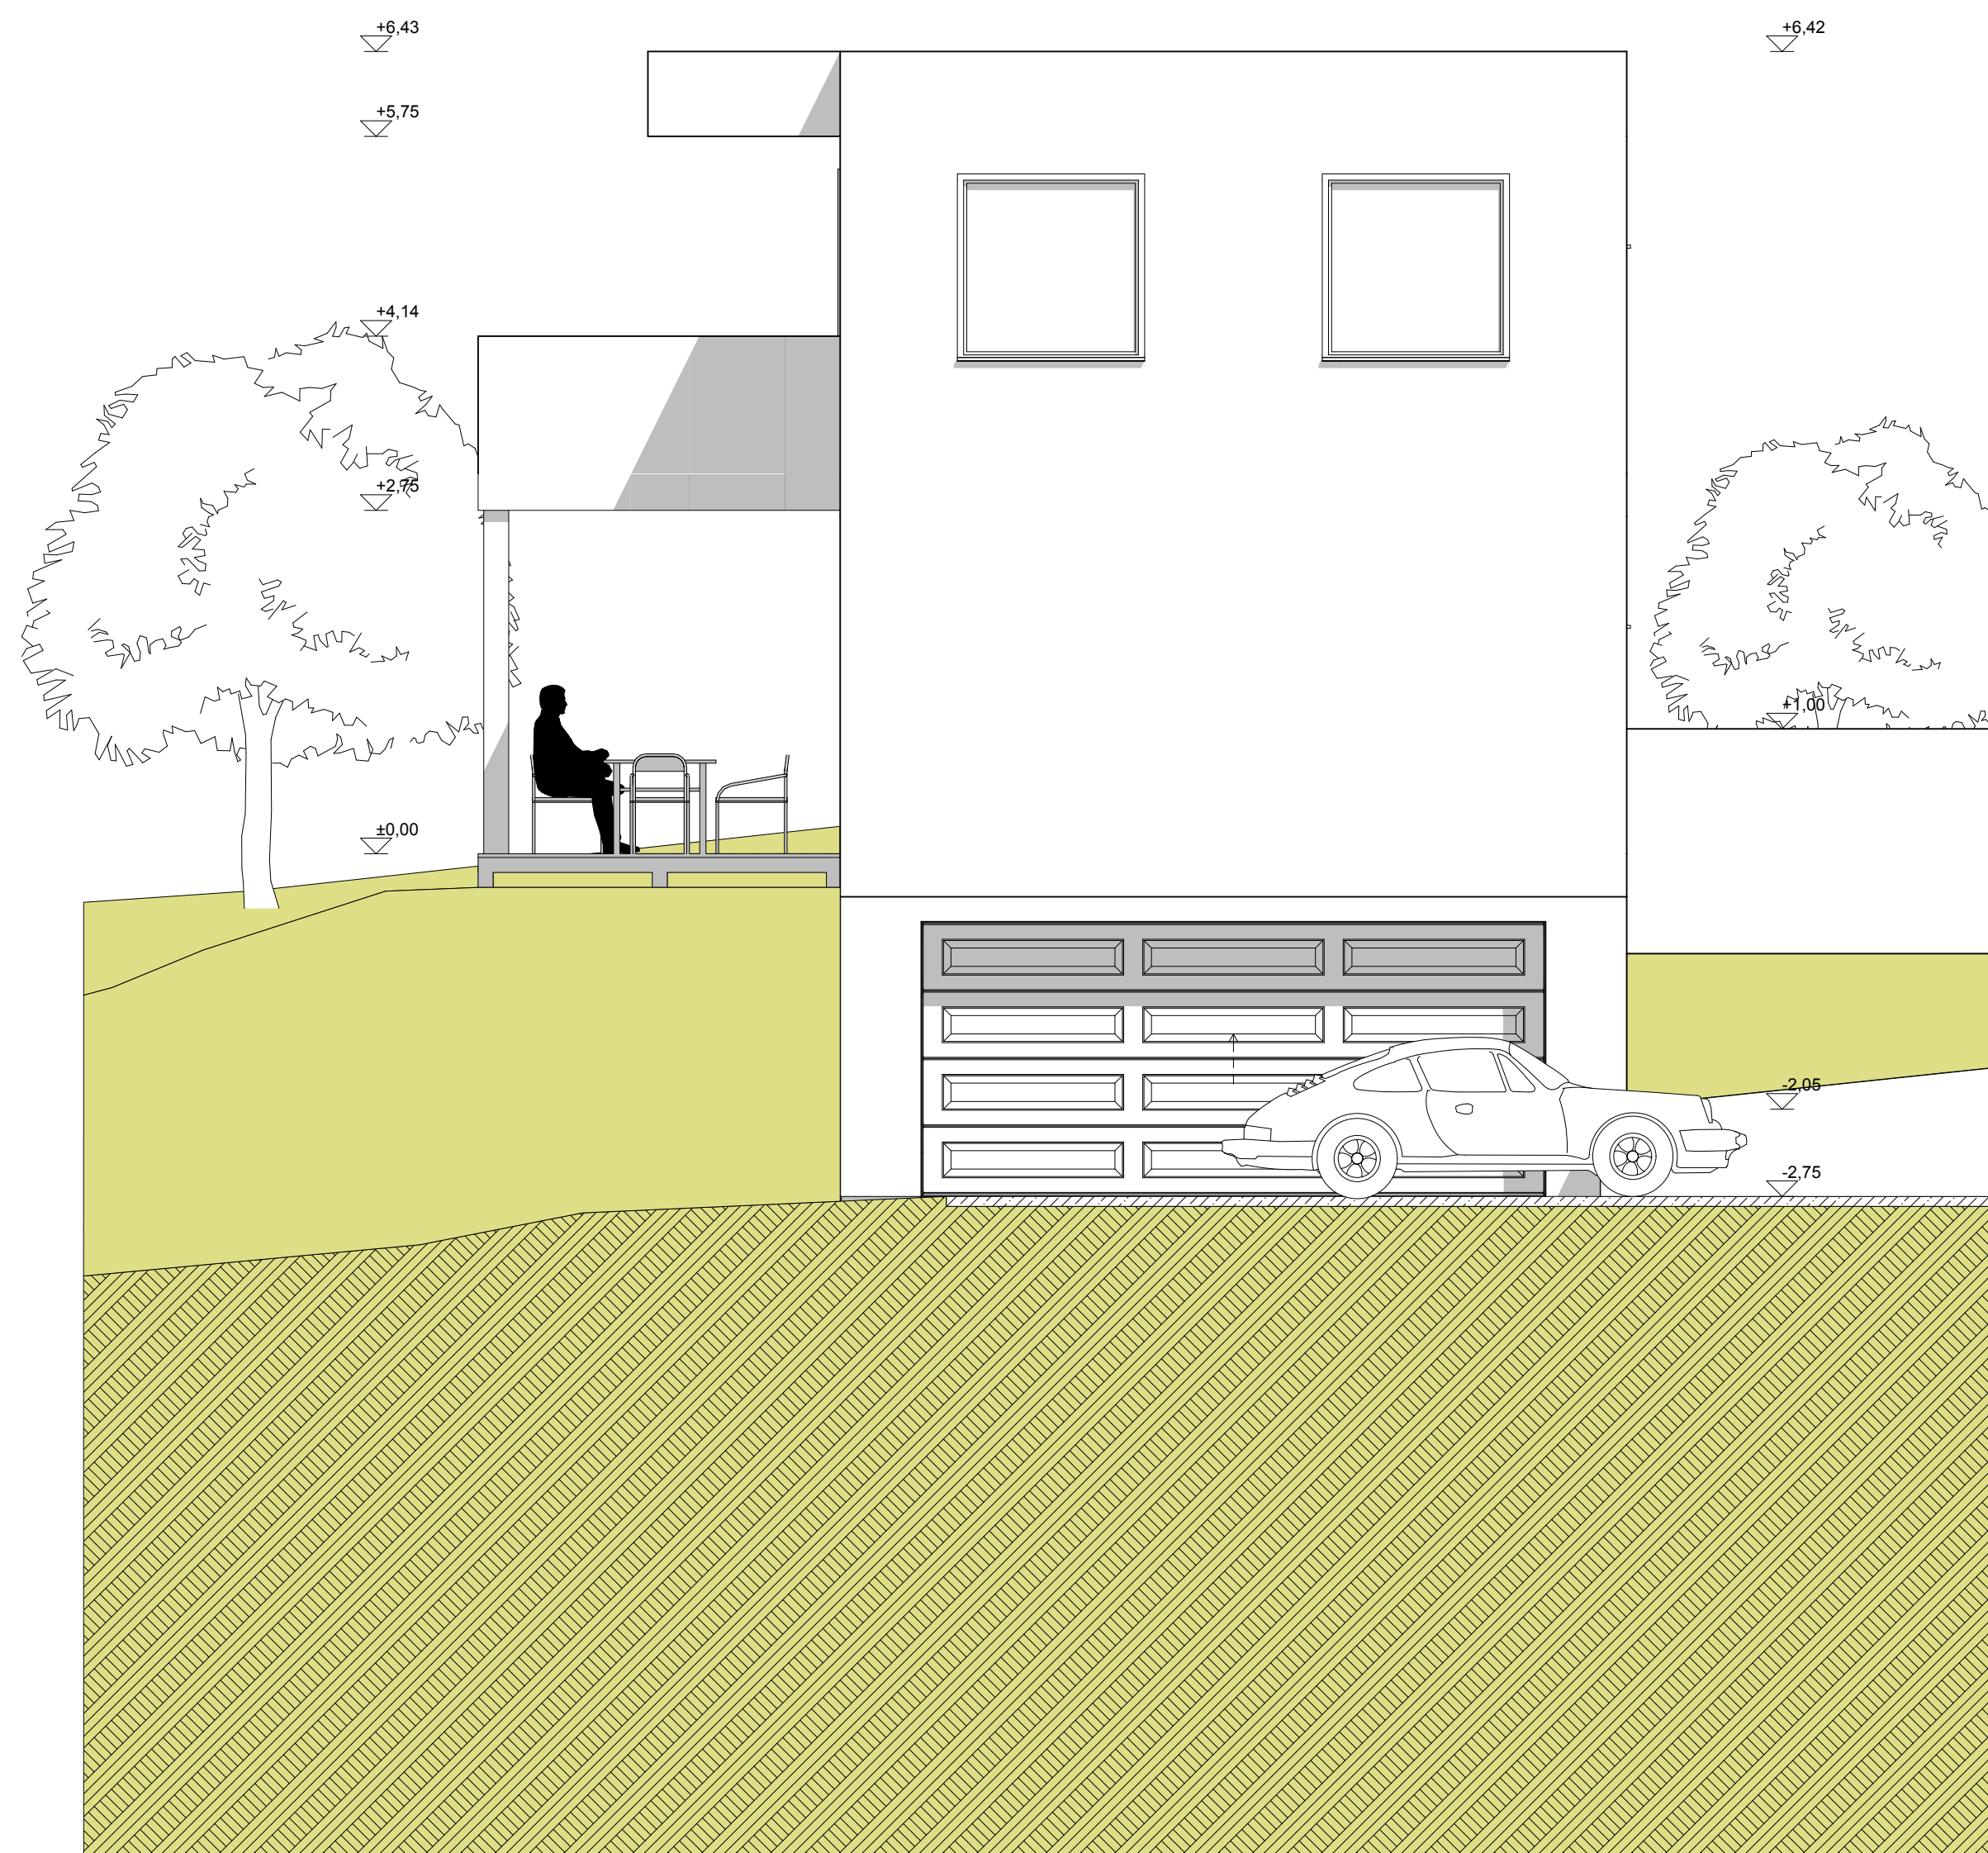

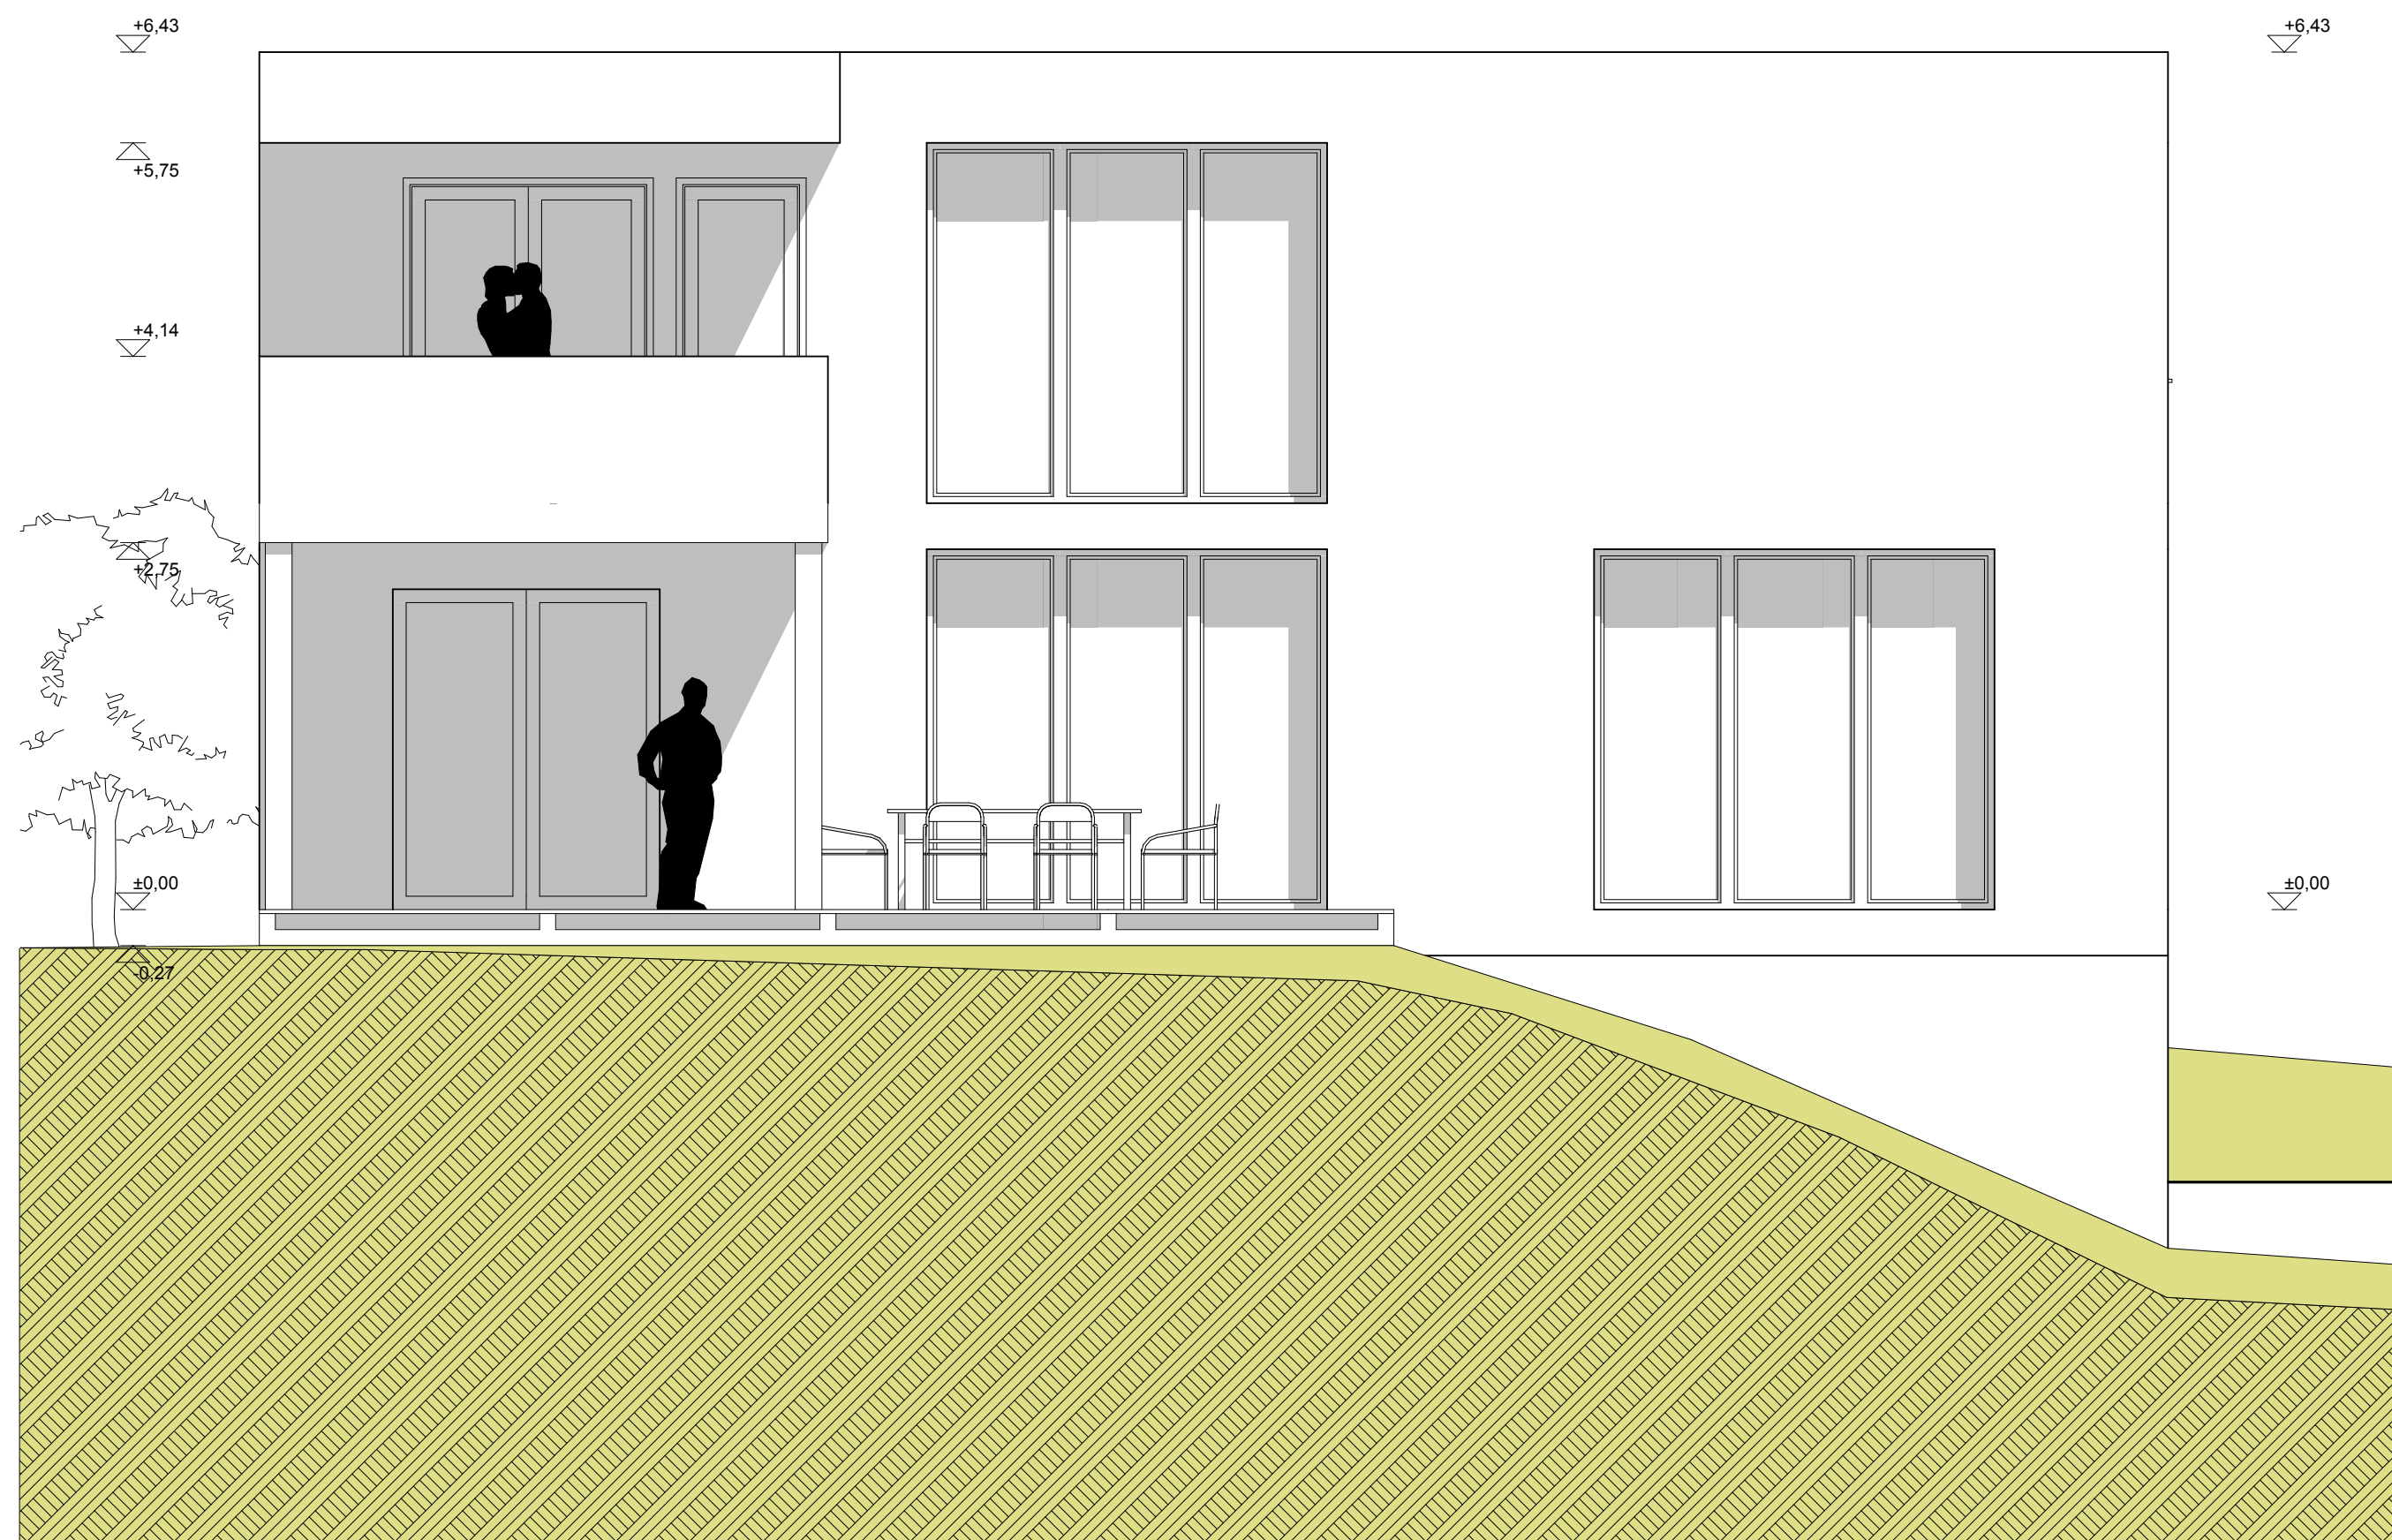

Dél-Nyugati
Homlokzat

Kovács Tamás

DCQVP2


Építész Informatika
3.

Digitális
tervfeldolgozás

Tk.: A2

Konzulens:
Csabay Bálint

2013.12.02

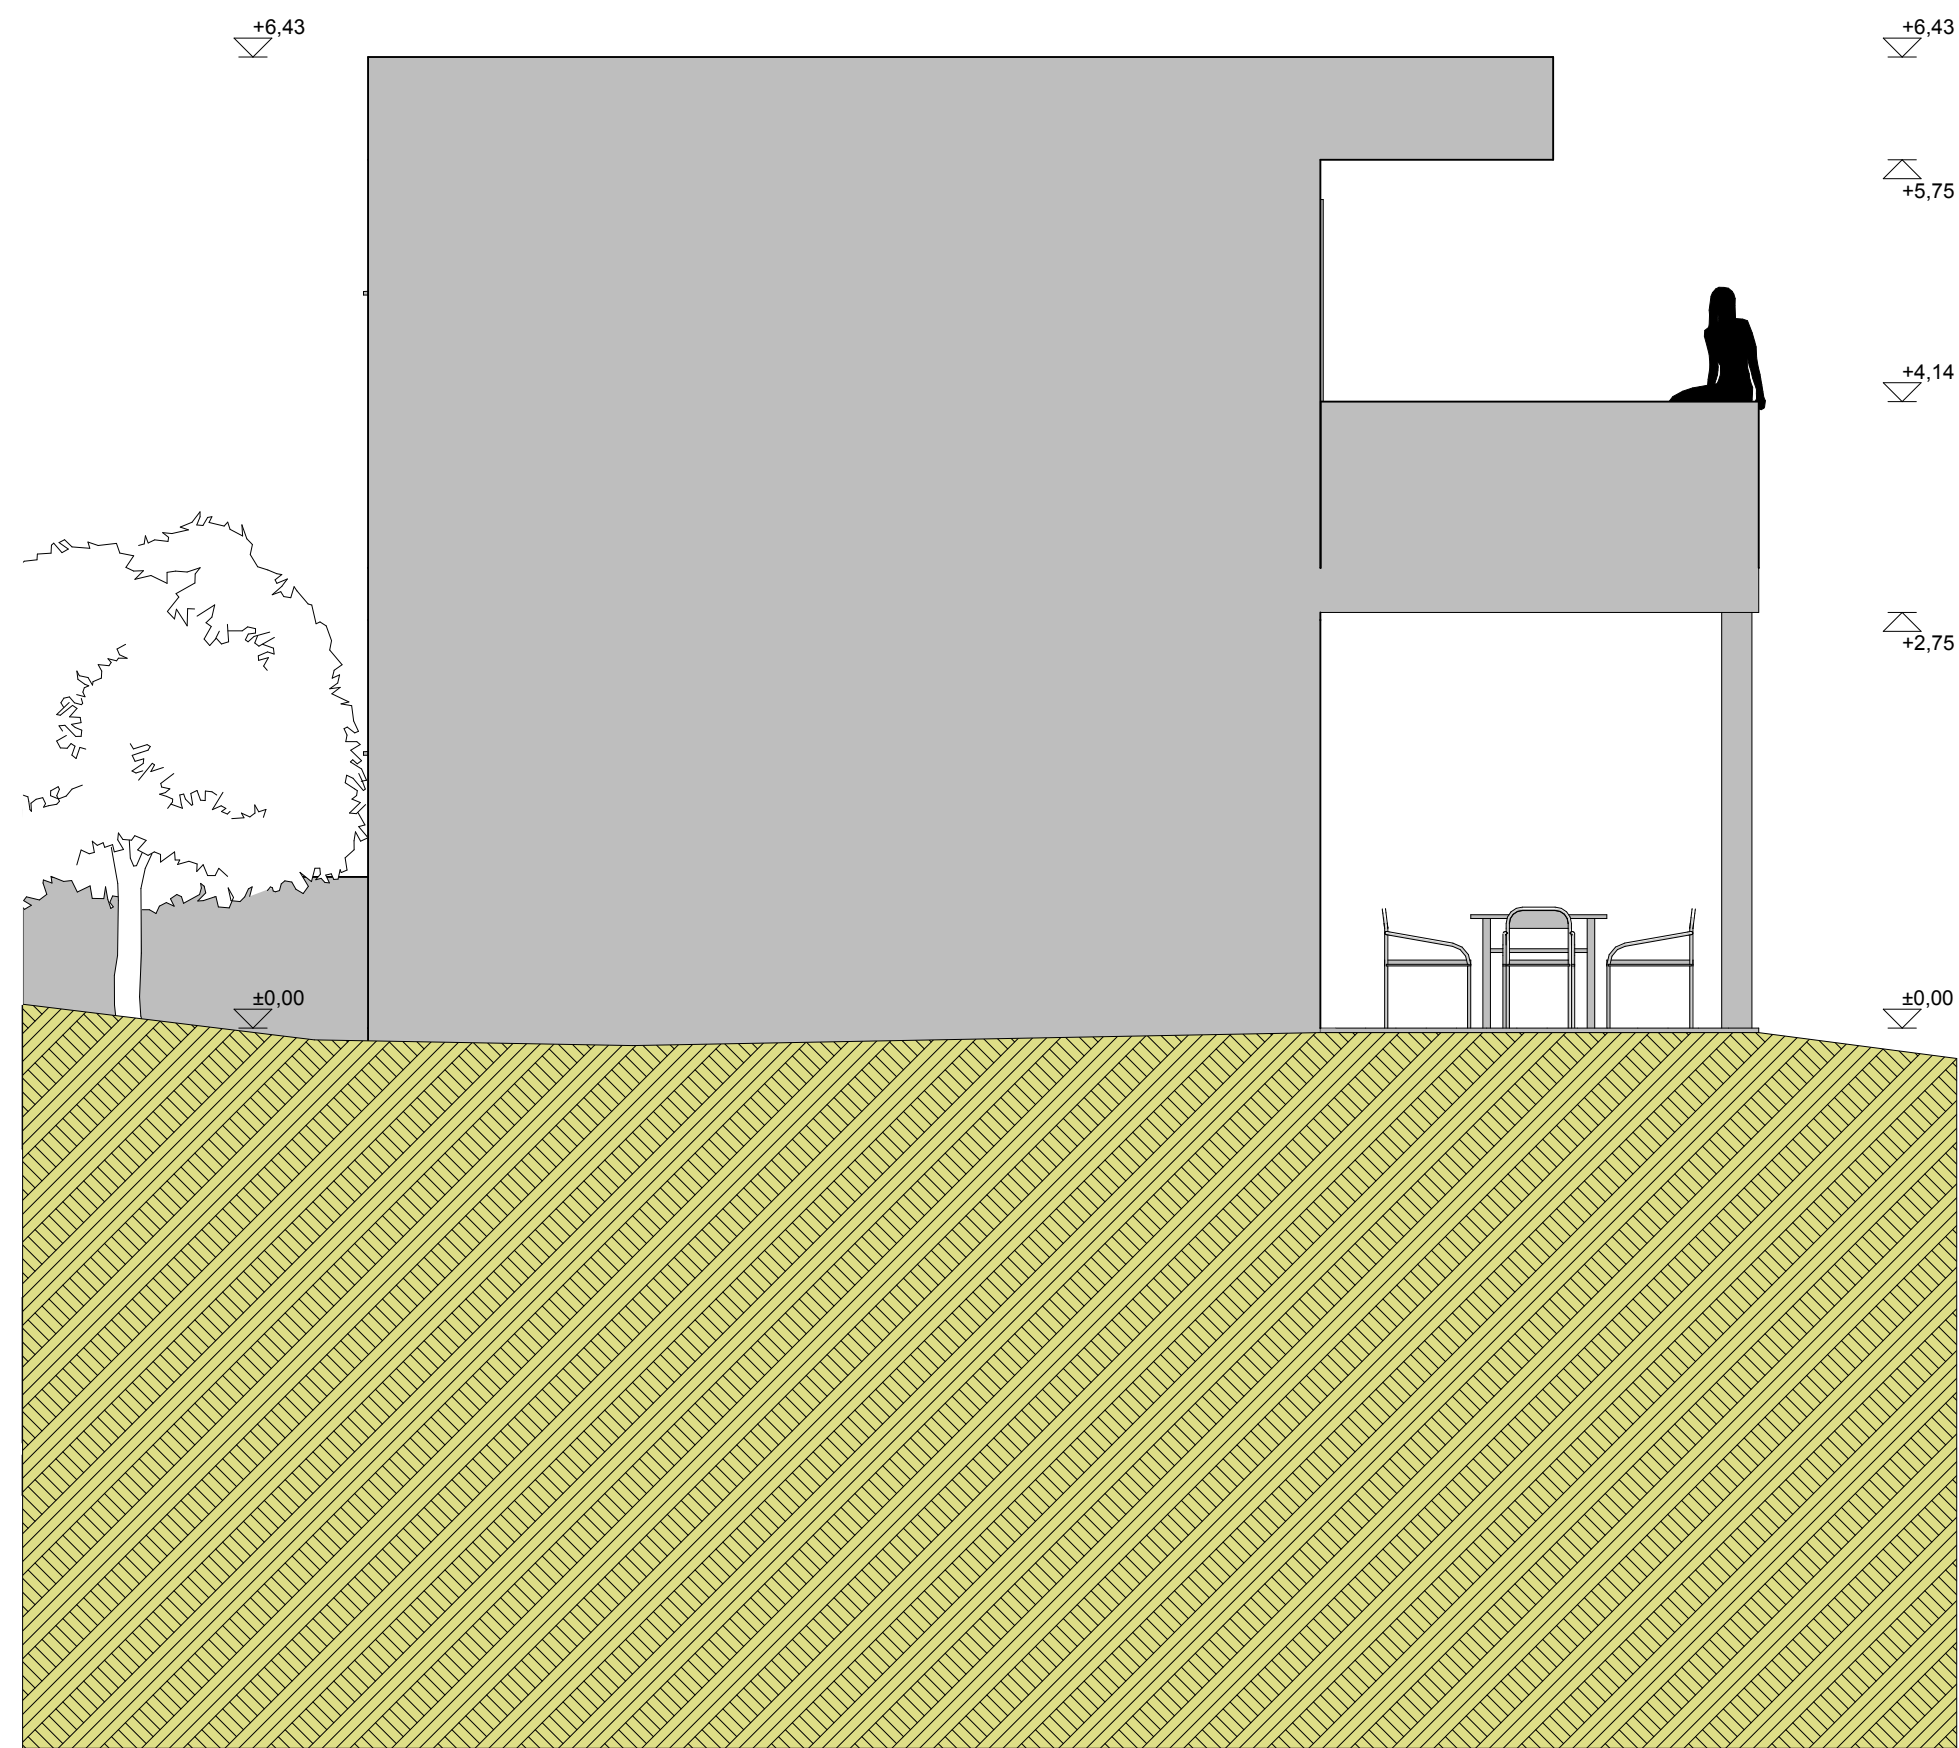

Észak-Nyugati
Homlokzat

Kovács Tamás

DCQVP2

Építész Informatika
3.

Digitális
tervfeldolgozás

Tk.: A2

Konzulens:
Csabay Bálint

2013.12.02

Észak-Keleti
Homlokzat

Kovács Tamás

DCQVP2


Építész Informatika
3.

Digitális
tervfeldolgozás

Tk.: A2

Konzulens:
Csabay Bálint

2013.12.02

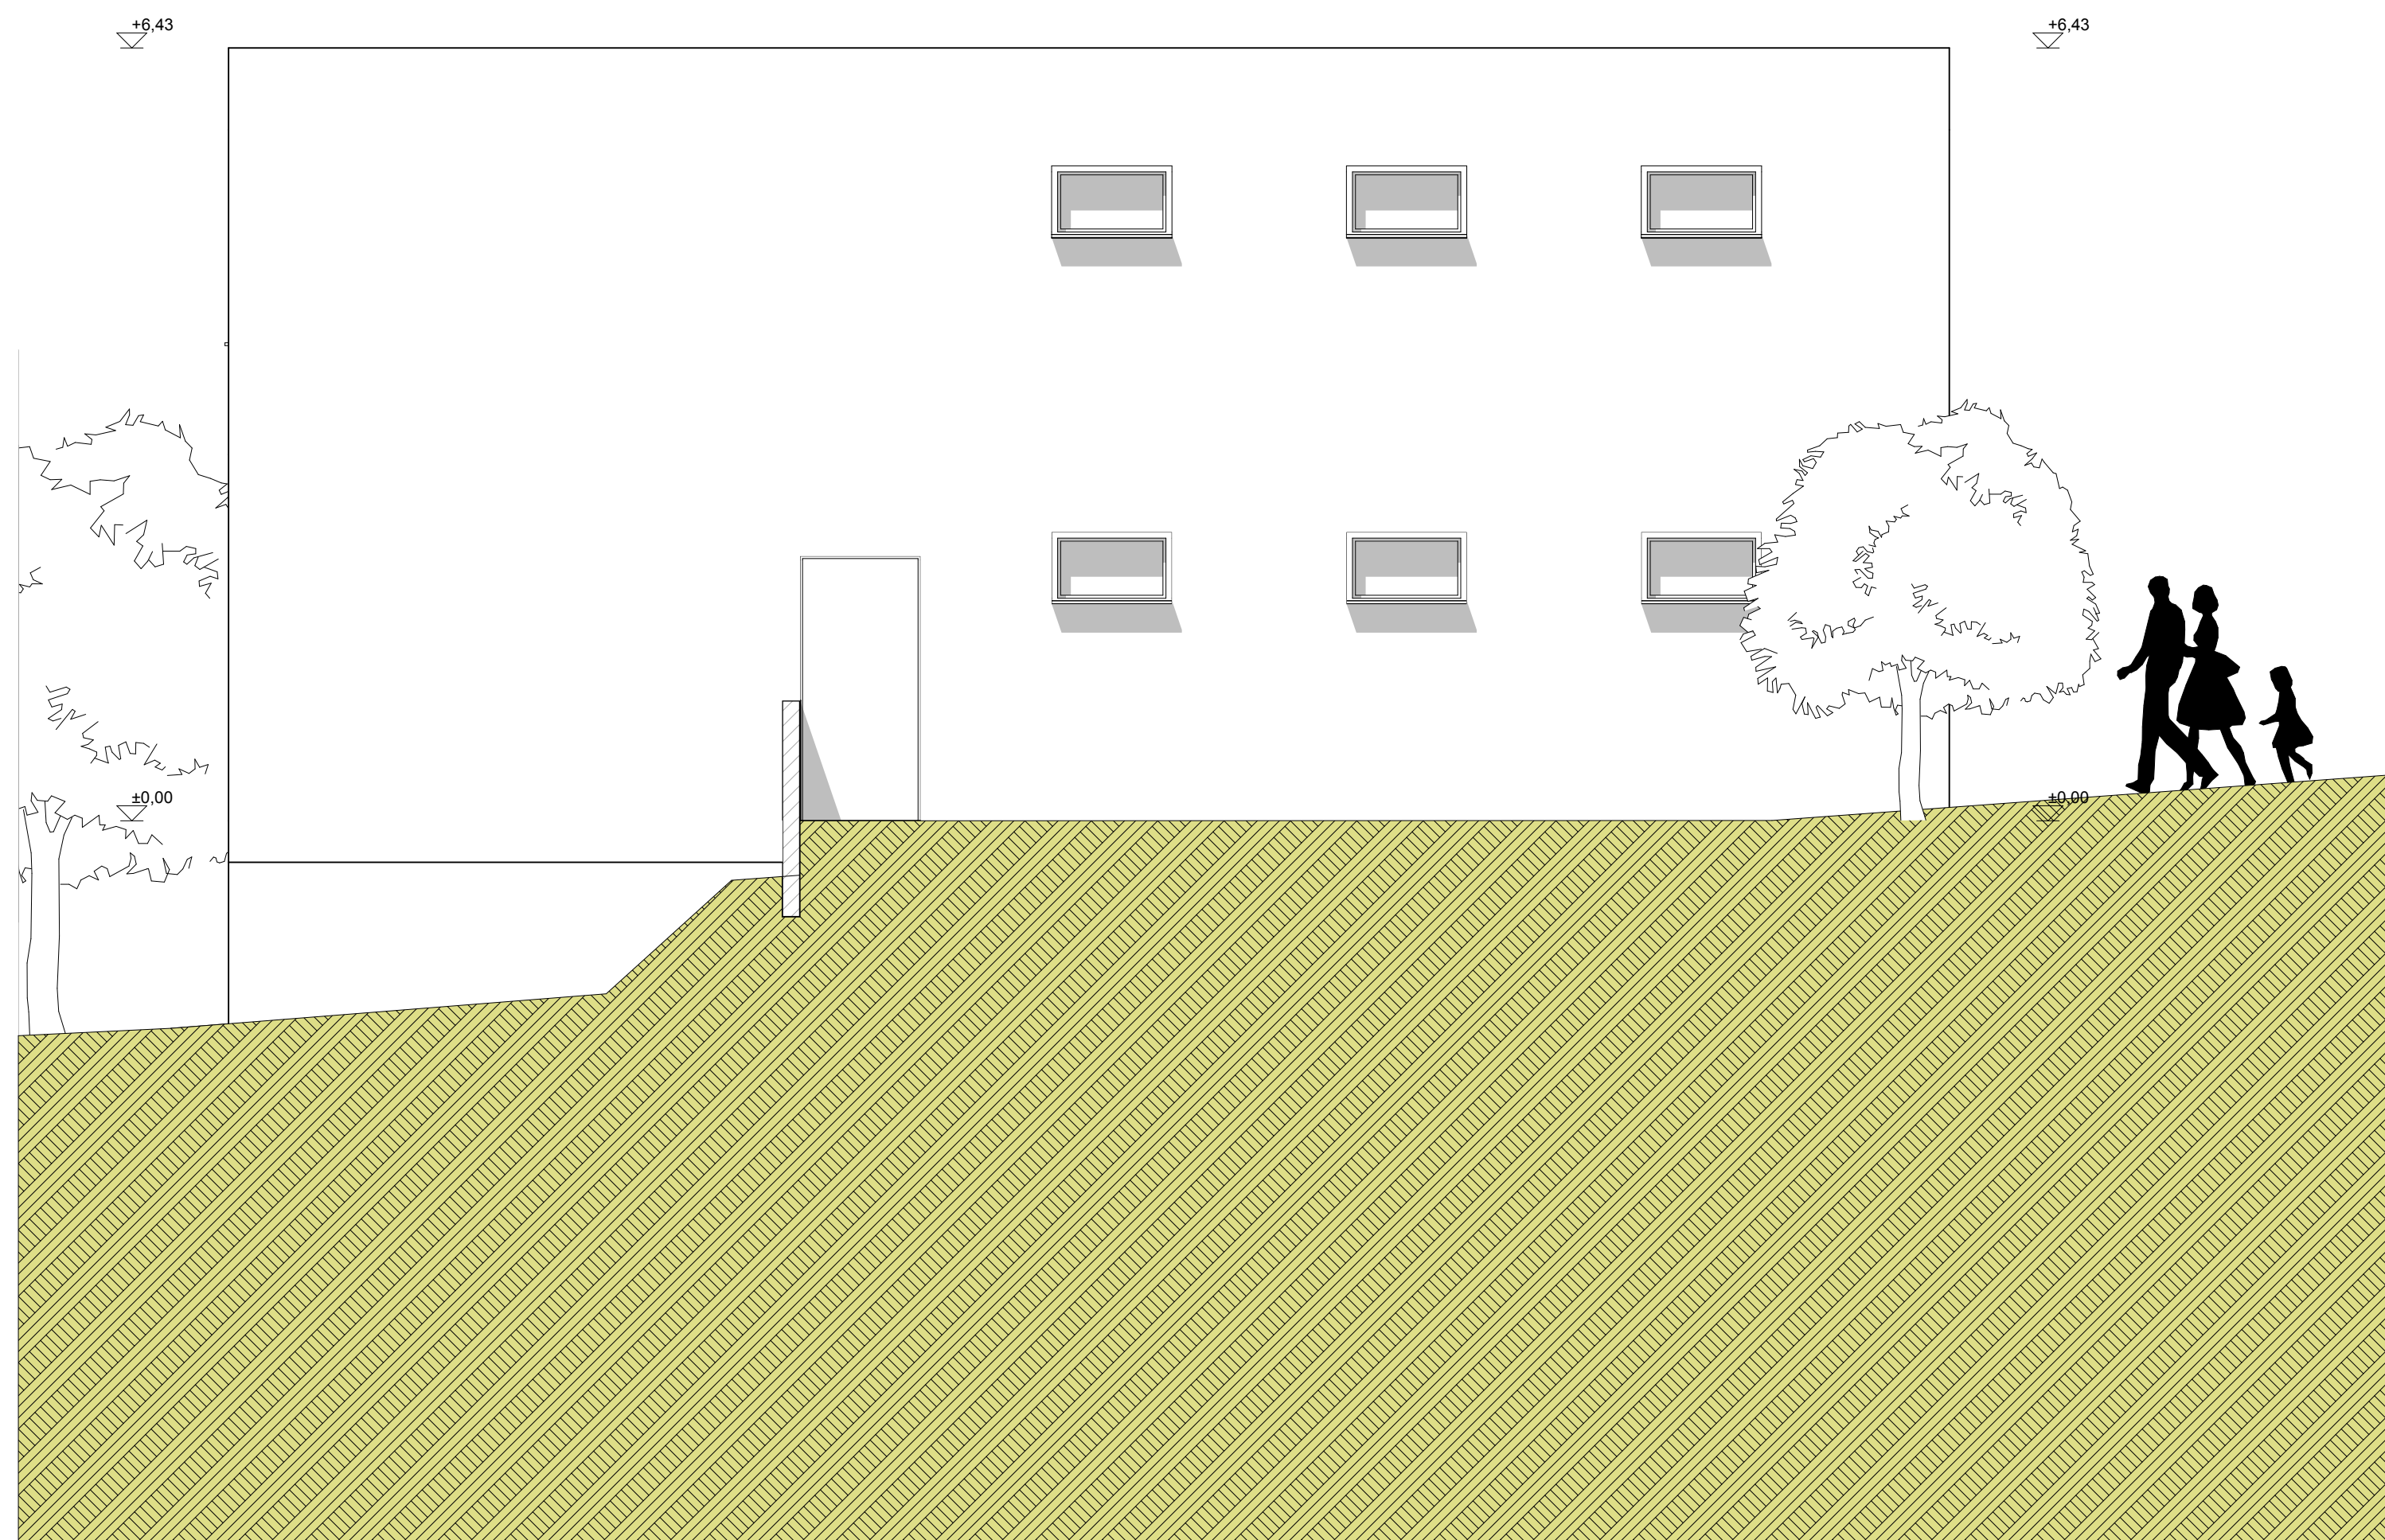

Látványtervek

Kovács Tamás

DCQVP2

Építész Informatika
3.

Digitális
tervfeldolgozás

Tk.: A2

Konzulens:
Csabay Bálint

2013.12.02

