


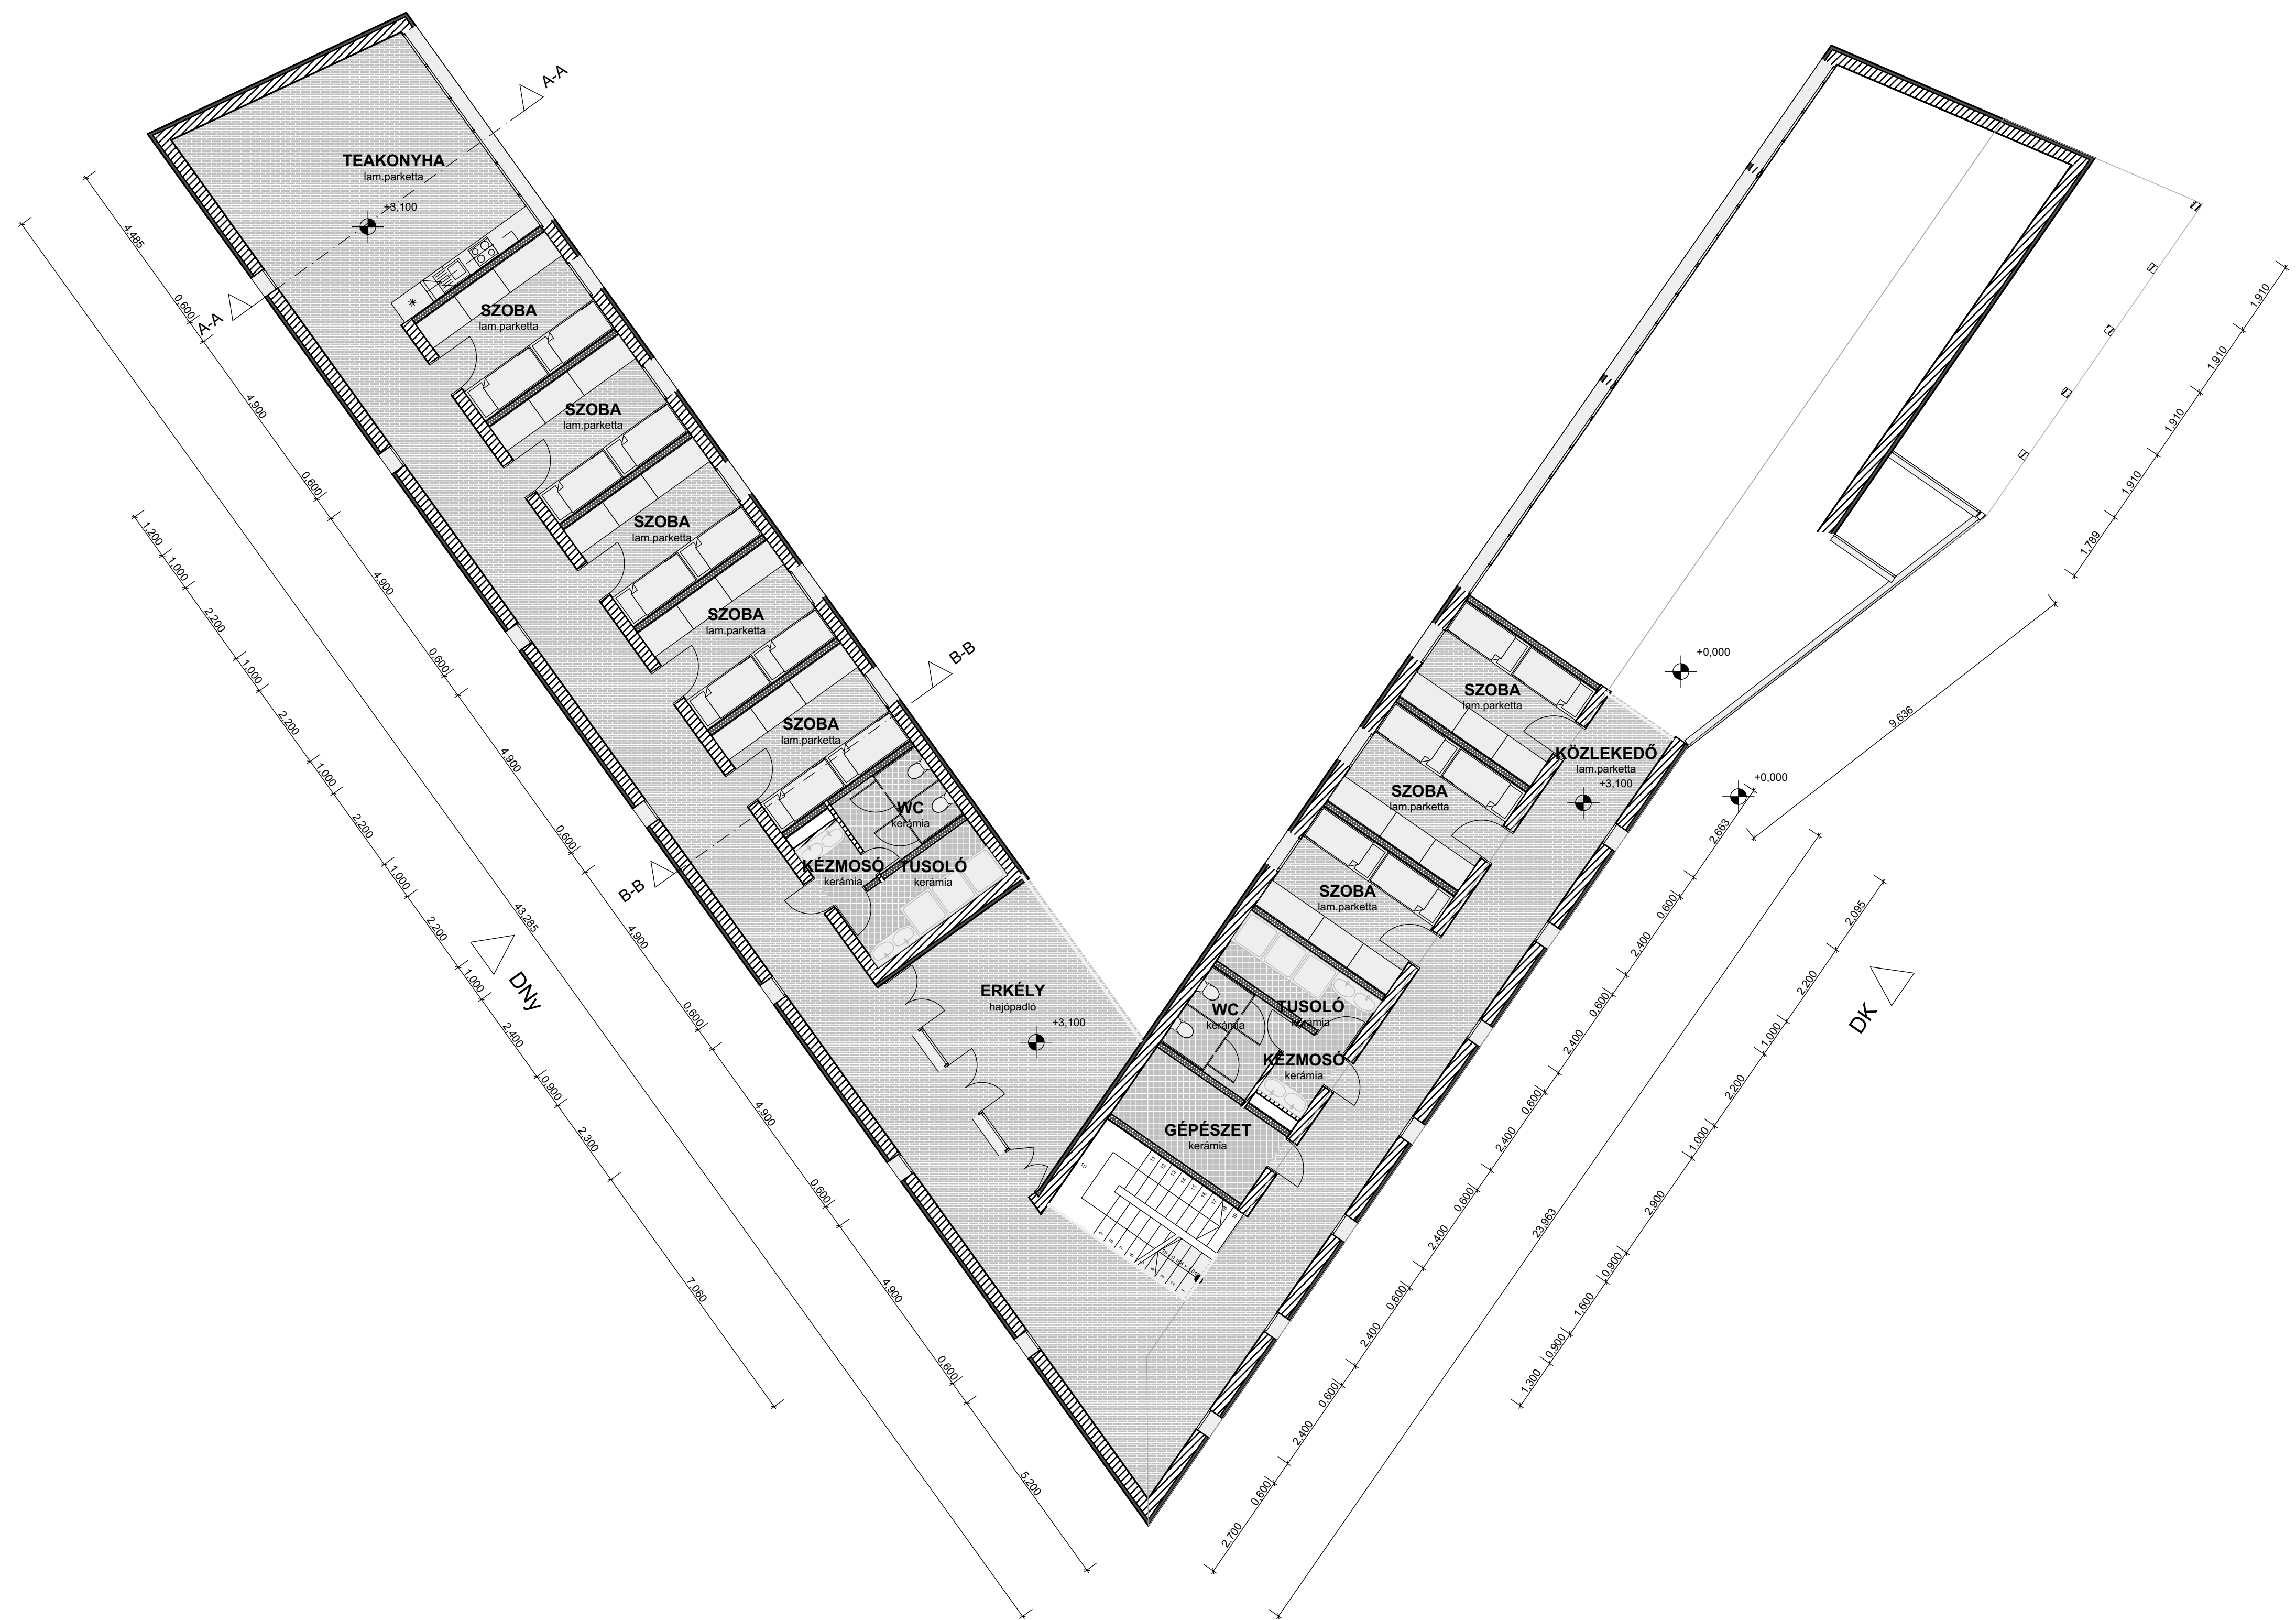


Alaprajzok

1. Szint

1:100

Kovács Krisztián BD4GKA
2013. november 30.

Konz.:Pintér Norbert

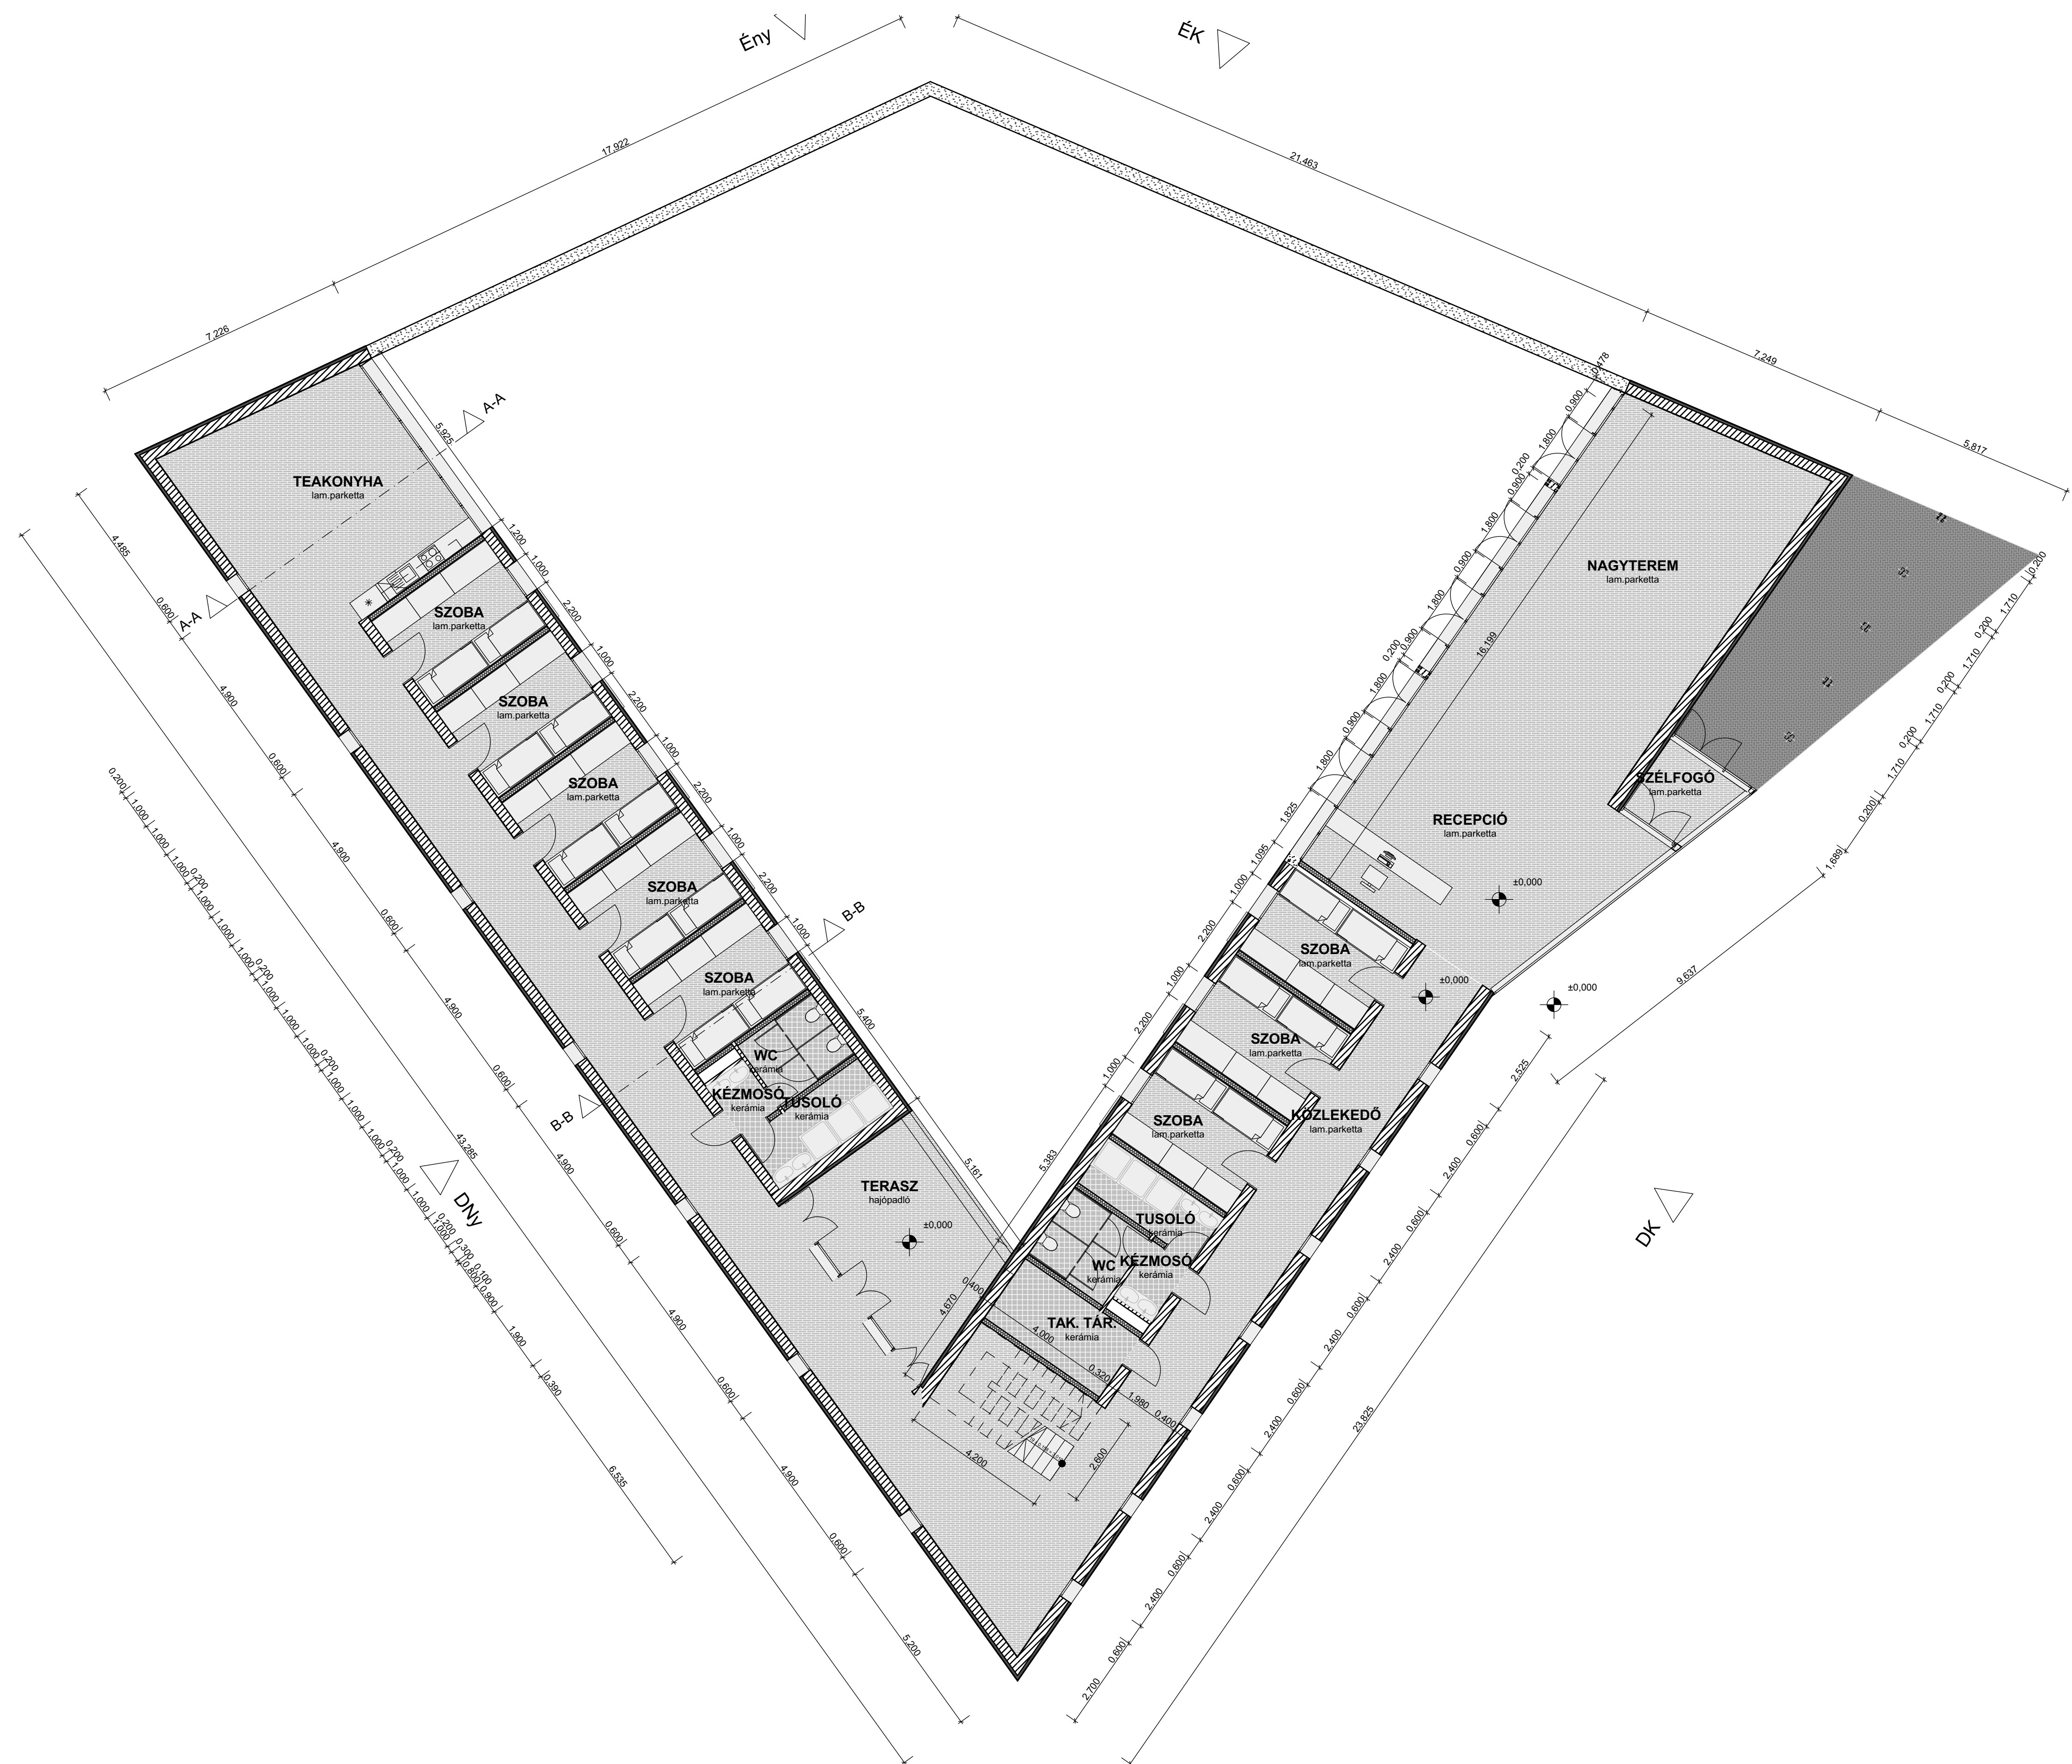



Alaprajzok

0. Szint


1:100

Kovács Krisztián BD4GKA
2013. november 30.

Konz.:Pintér Norbert

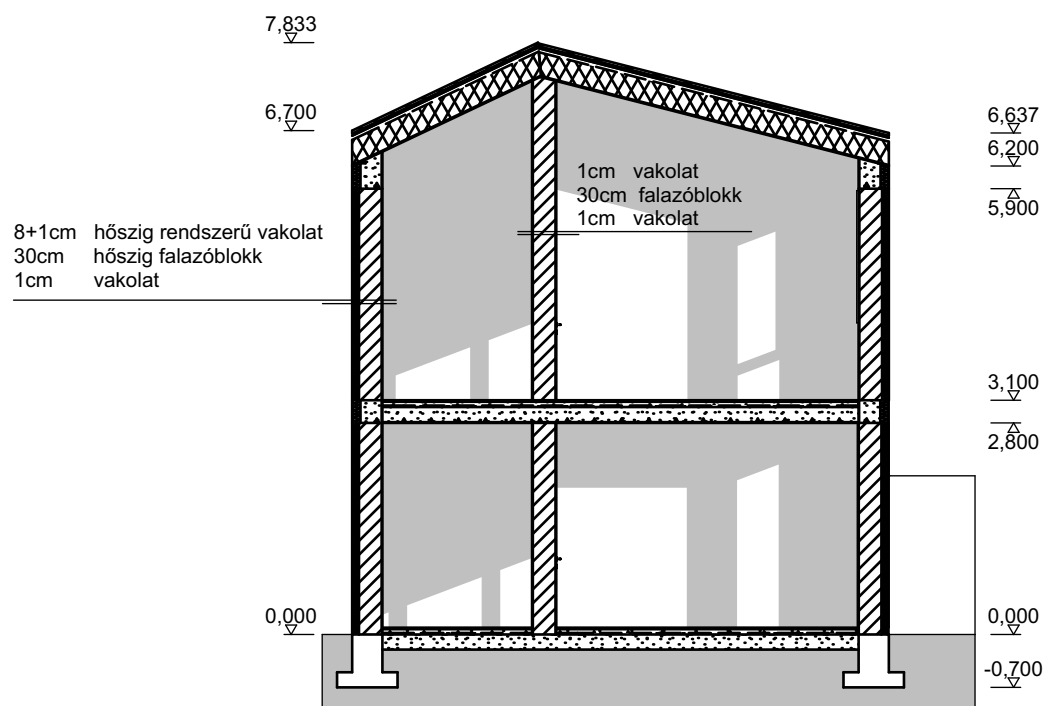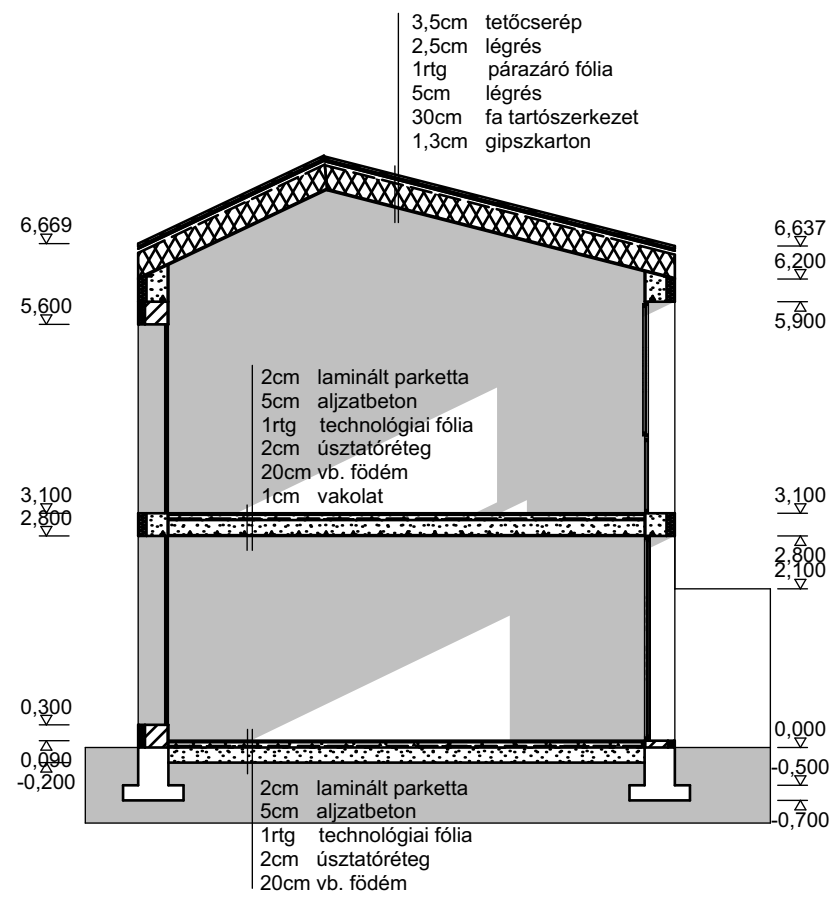


Metszetek 1:100 Kovács Krisztián
Konz.:Pintér Norbert
2013. november 30.

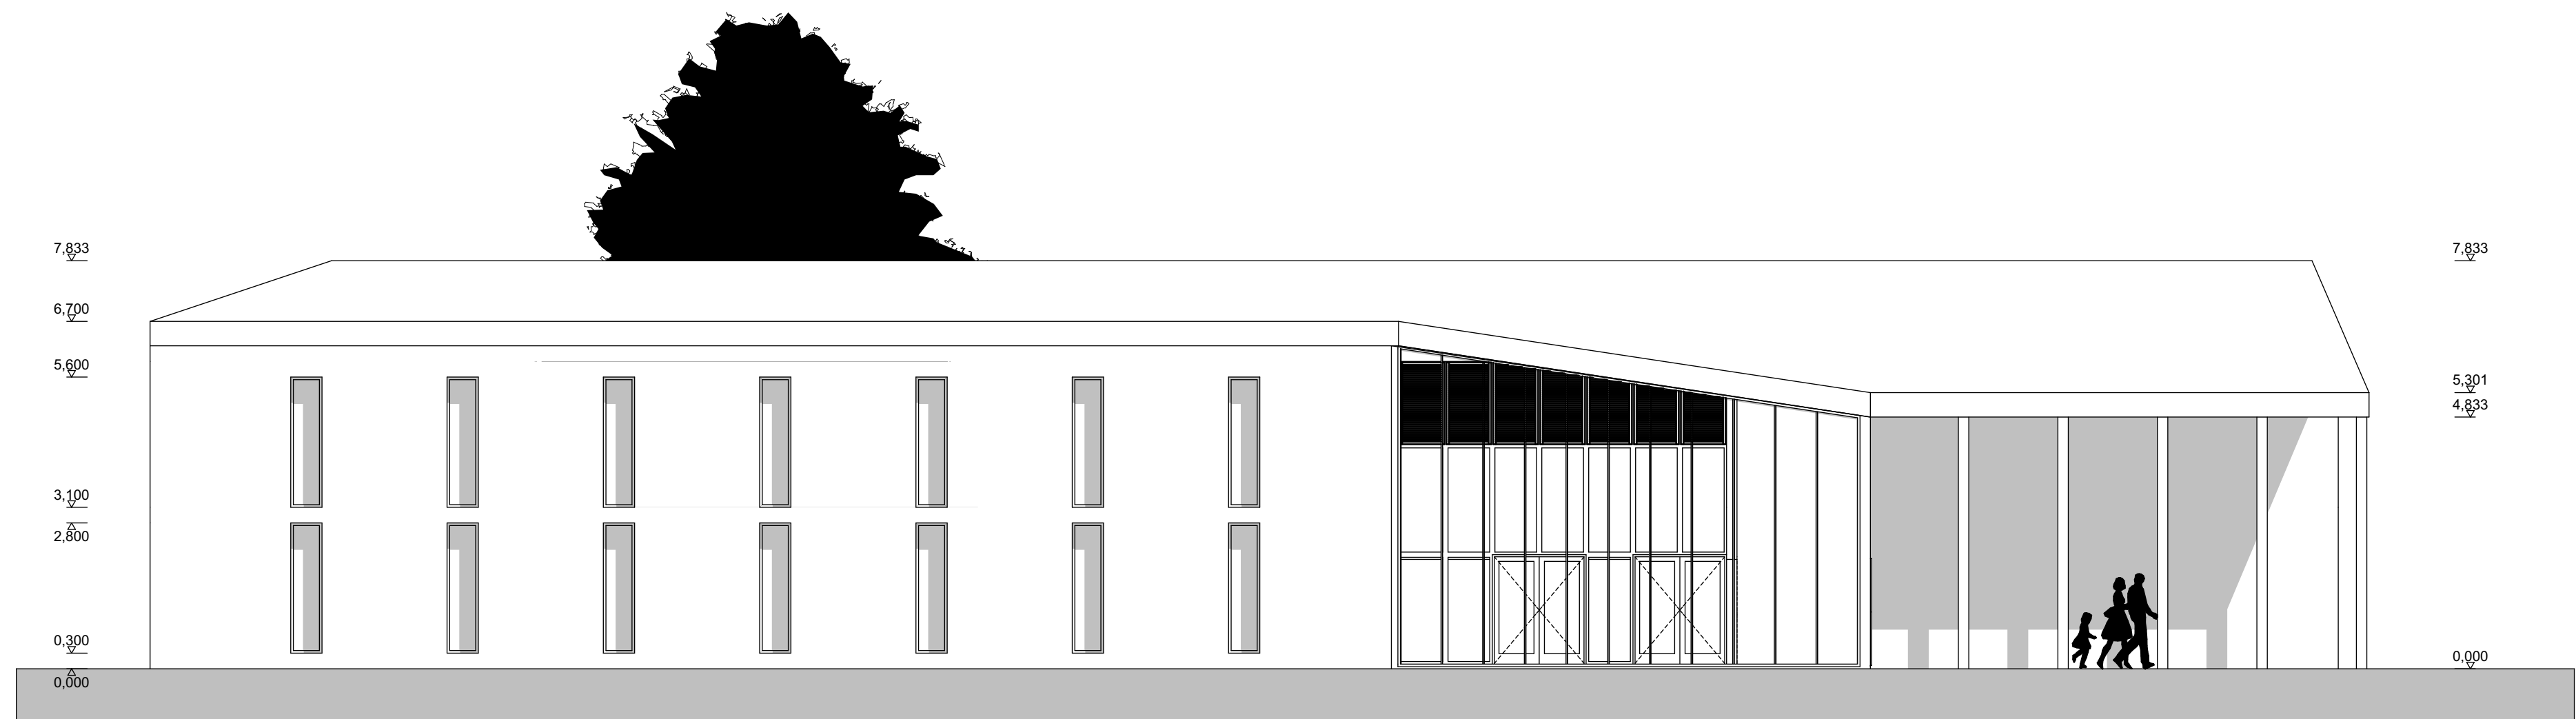


Homlokzatok DK 1:100
Konz.:Pintér Norbert

Kovács Krisztián BD4GKA
2013. november 30.

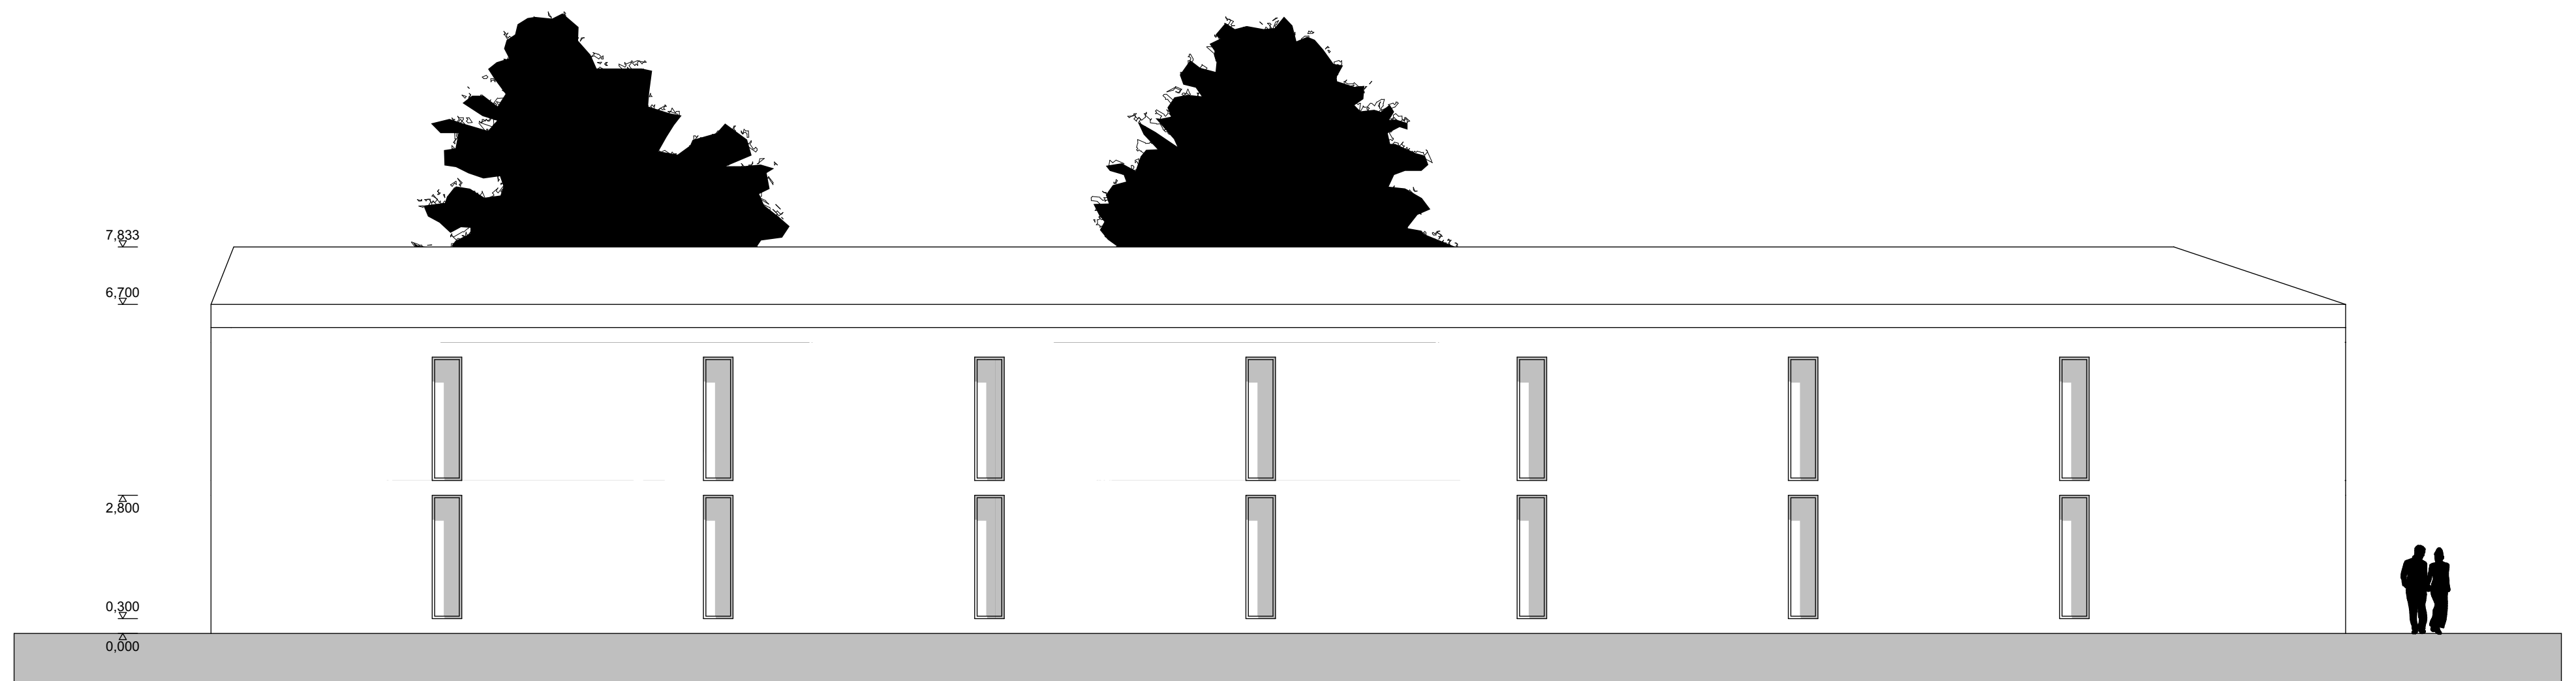


Homlokzatok DNy 1:100
Konz.:Pintér Norbert

Kovács Krisztián BD4GKA
2013. november 30.

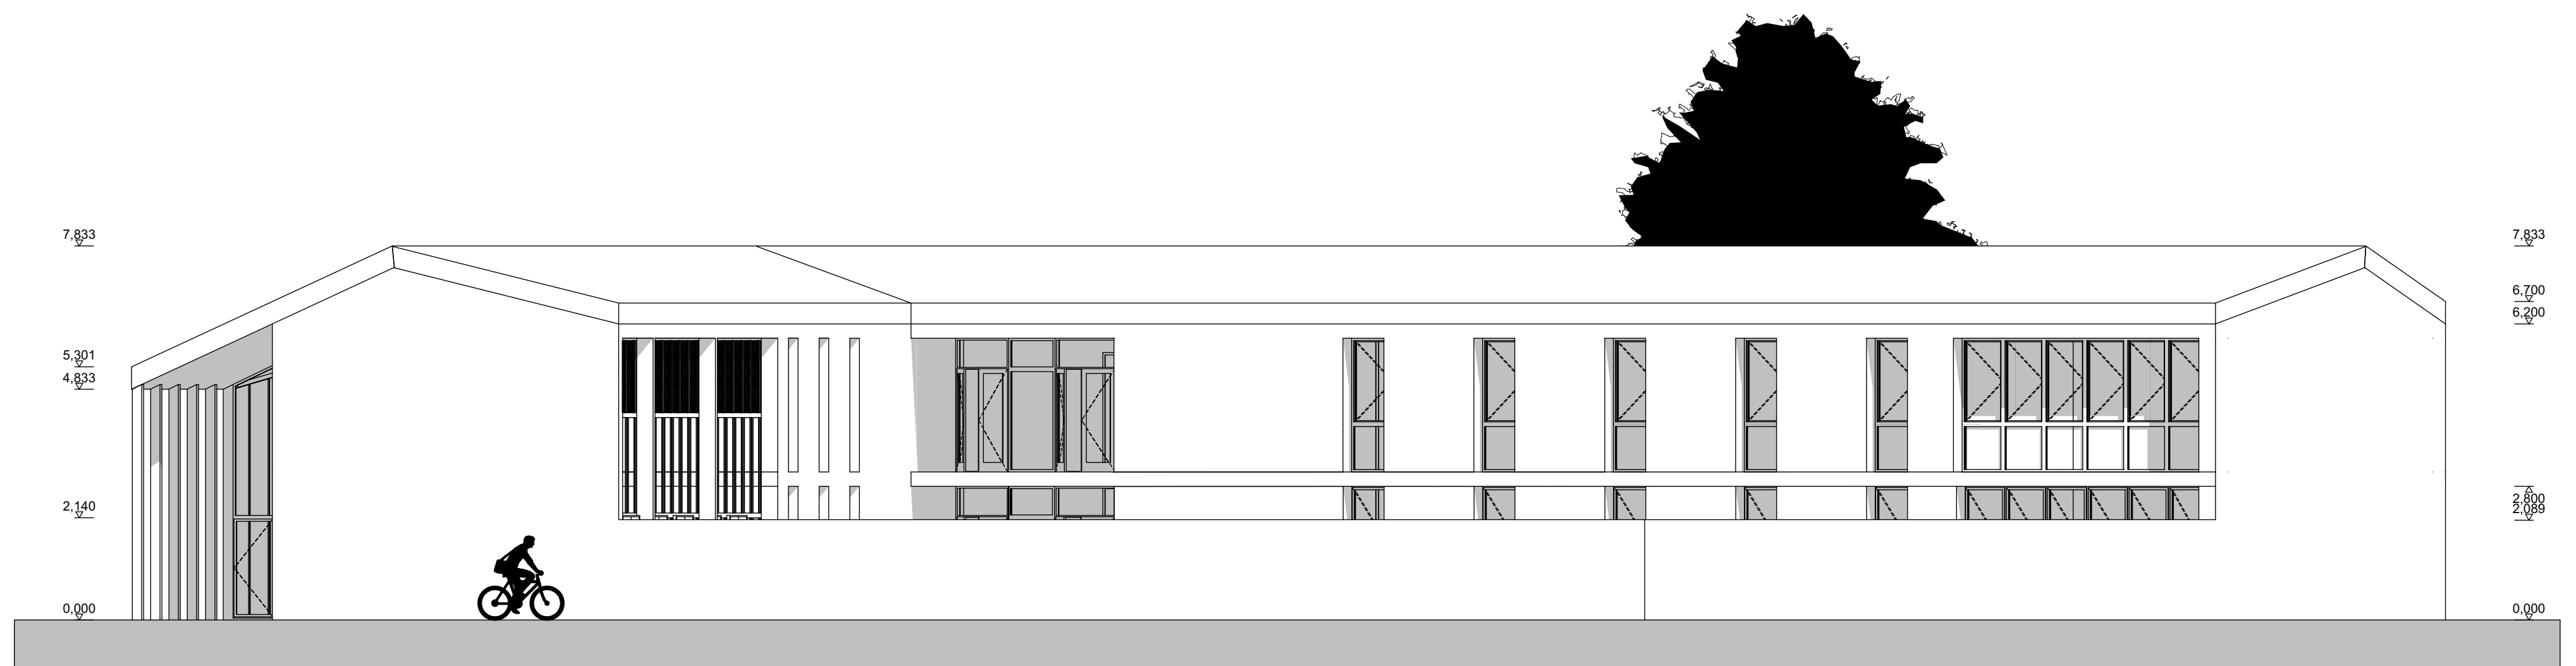

Homlokzatok ÉK 1:100
Konz.:Pintér Norbert

Kovács Krisztián BD4GKA
2013. november 30.

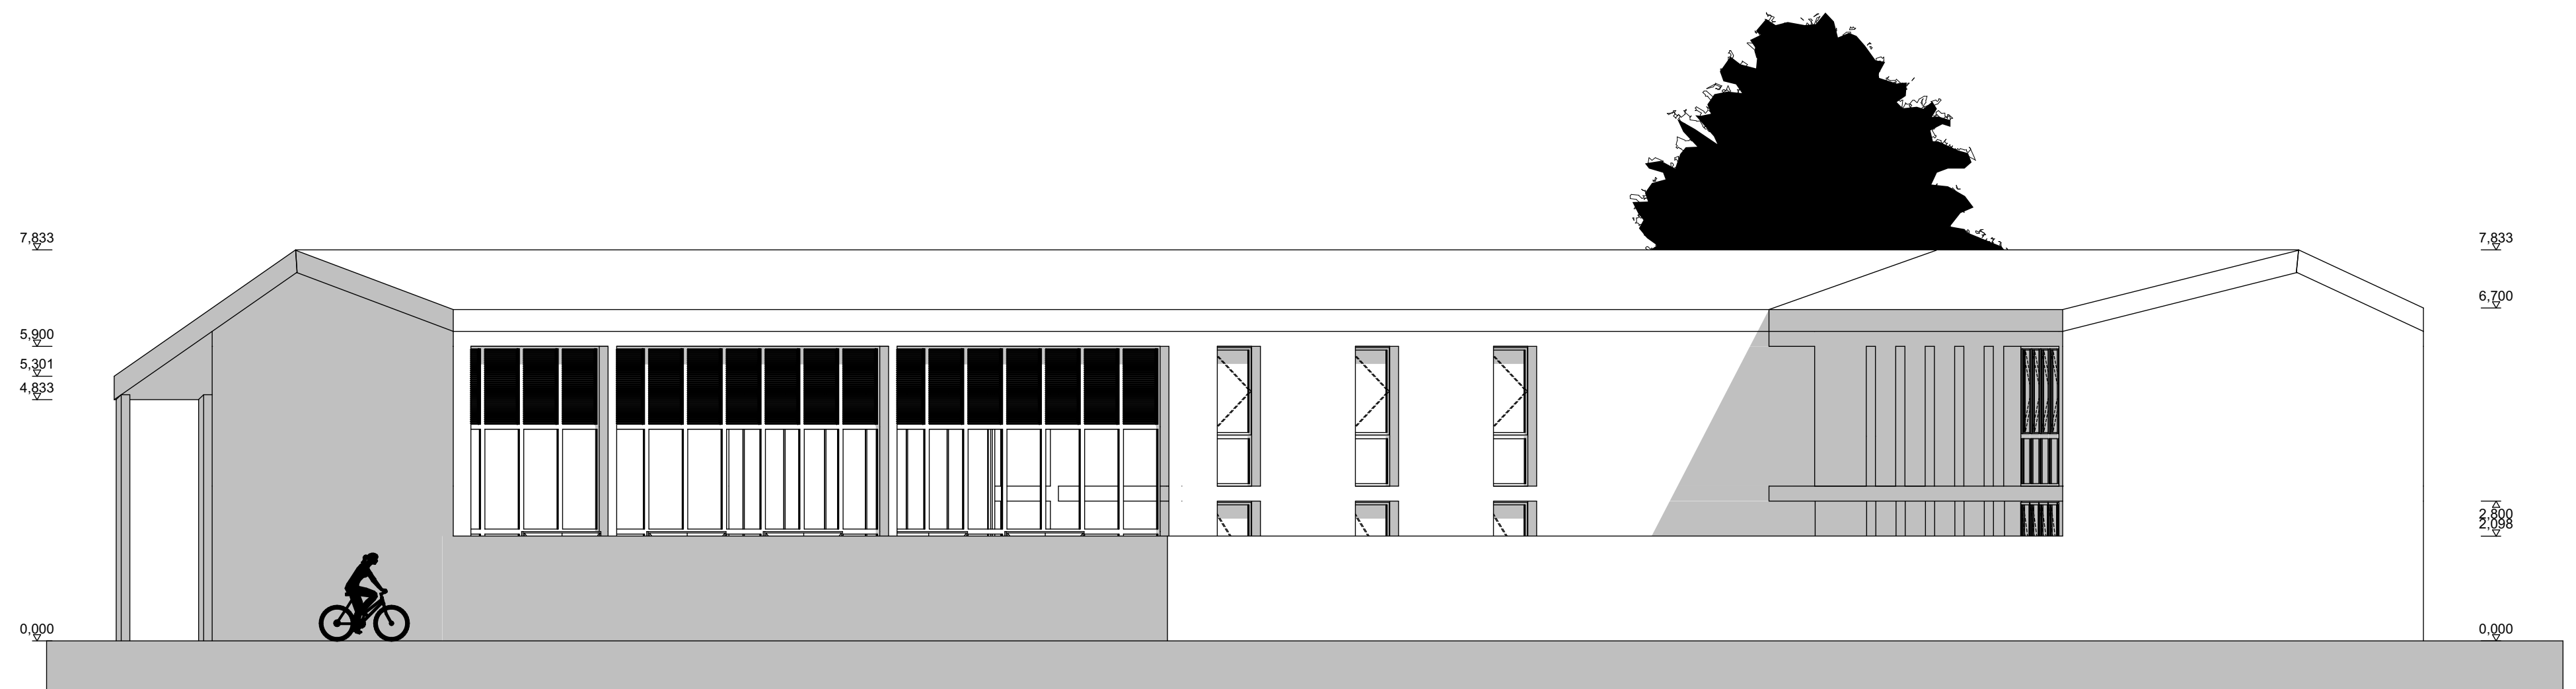

Homlokzatok Ény 1:100
Konz.:Pintér Norbert

Kovács Krisztián BD4GKA
2013. november 30.