





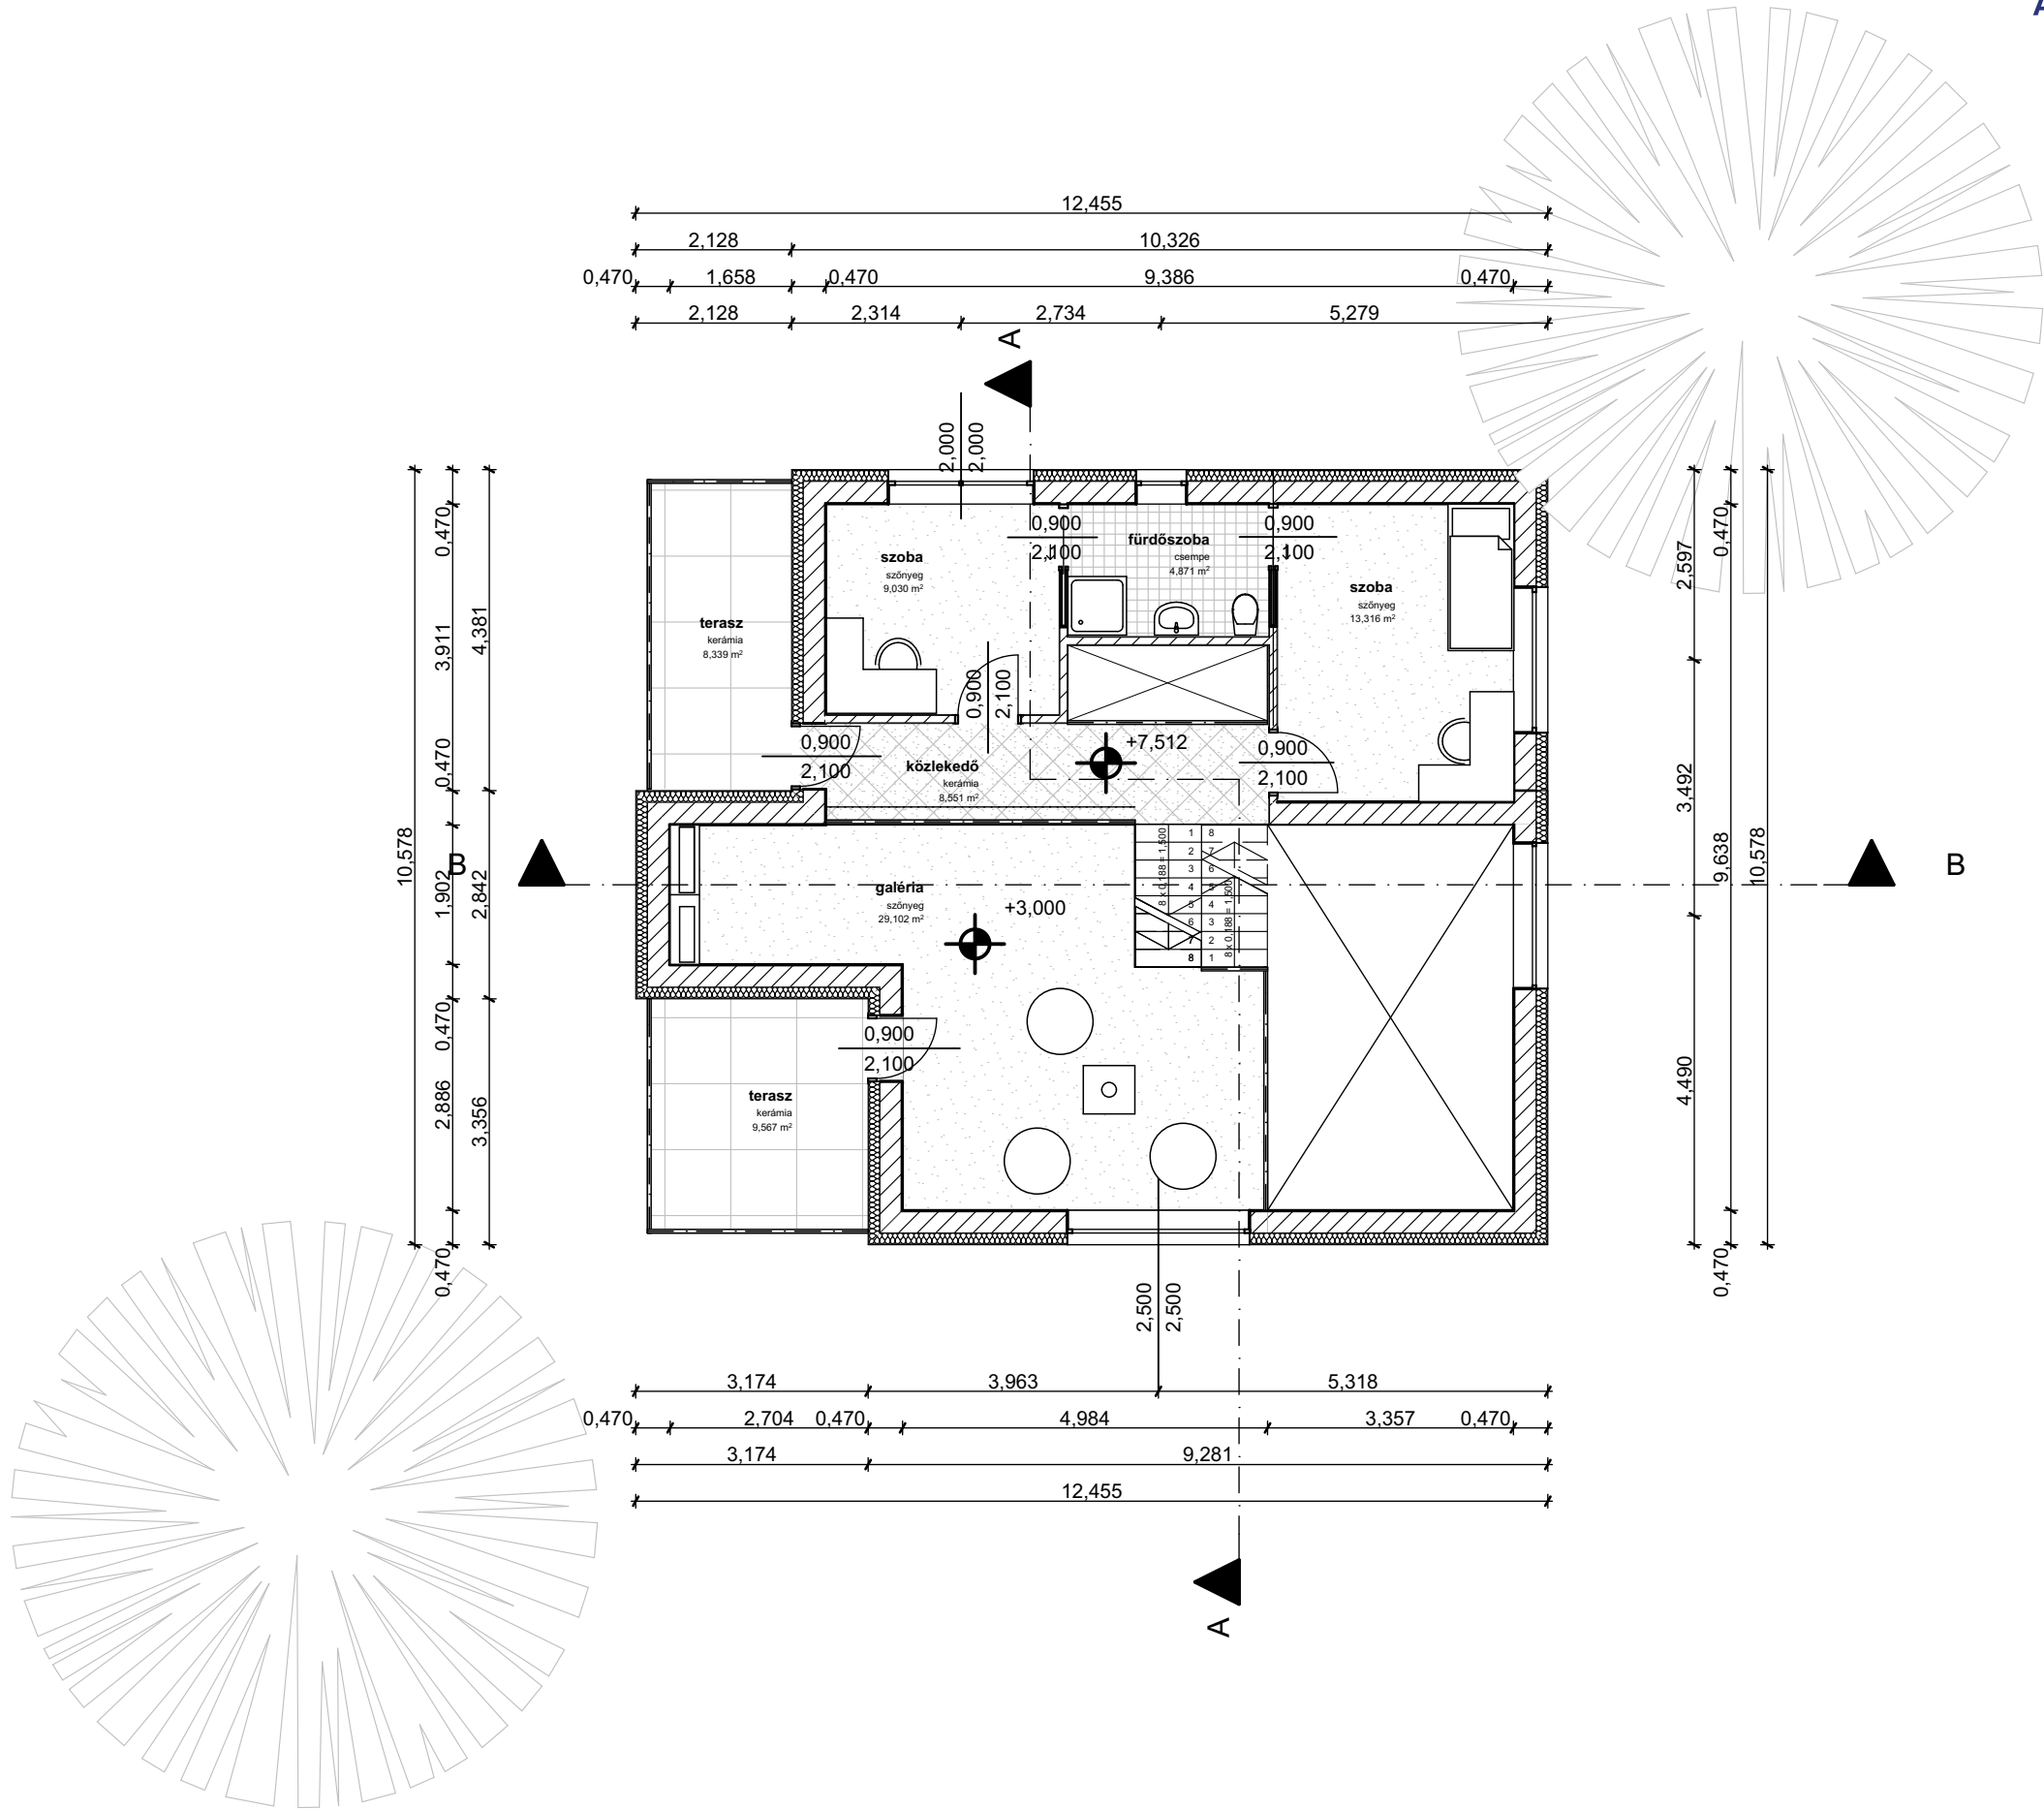

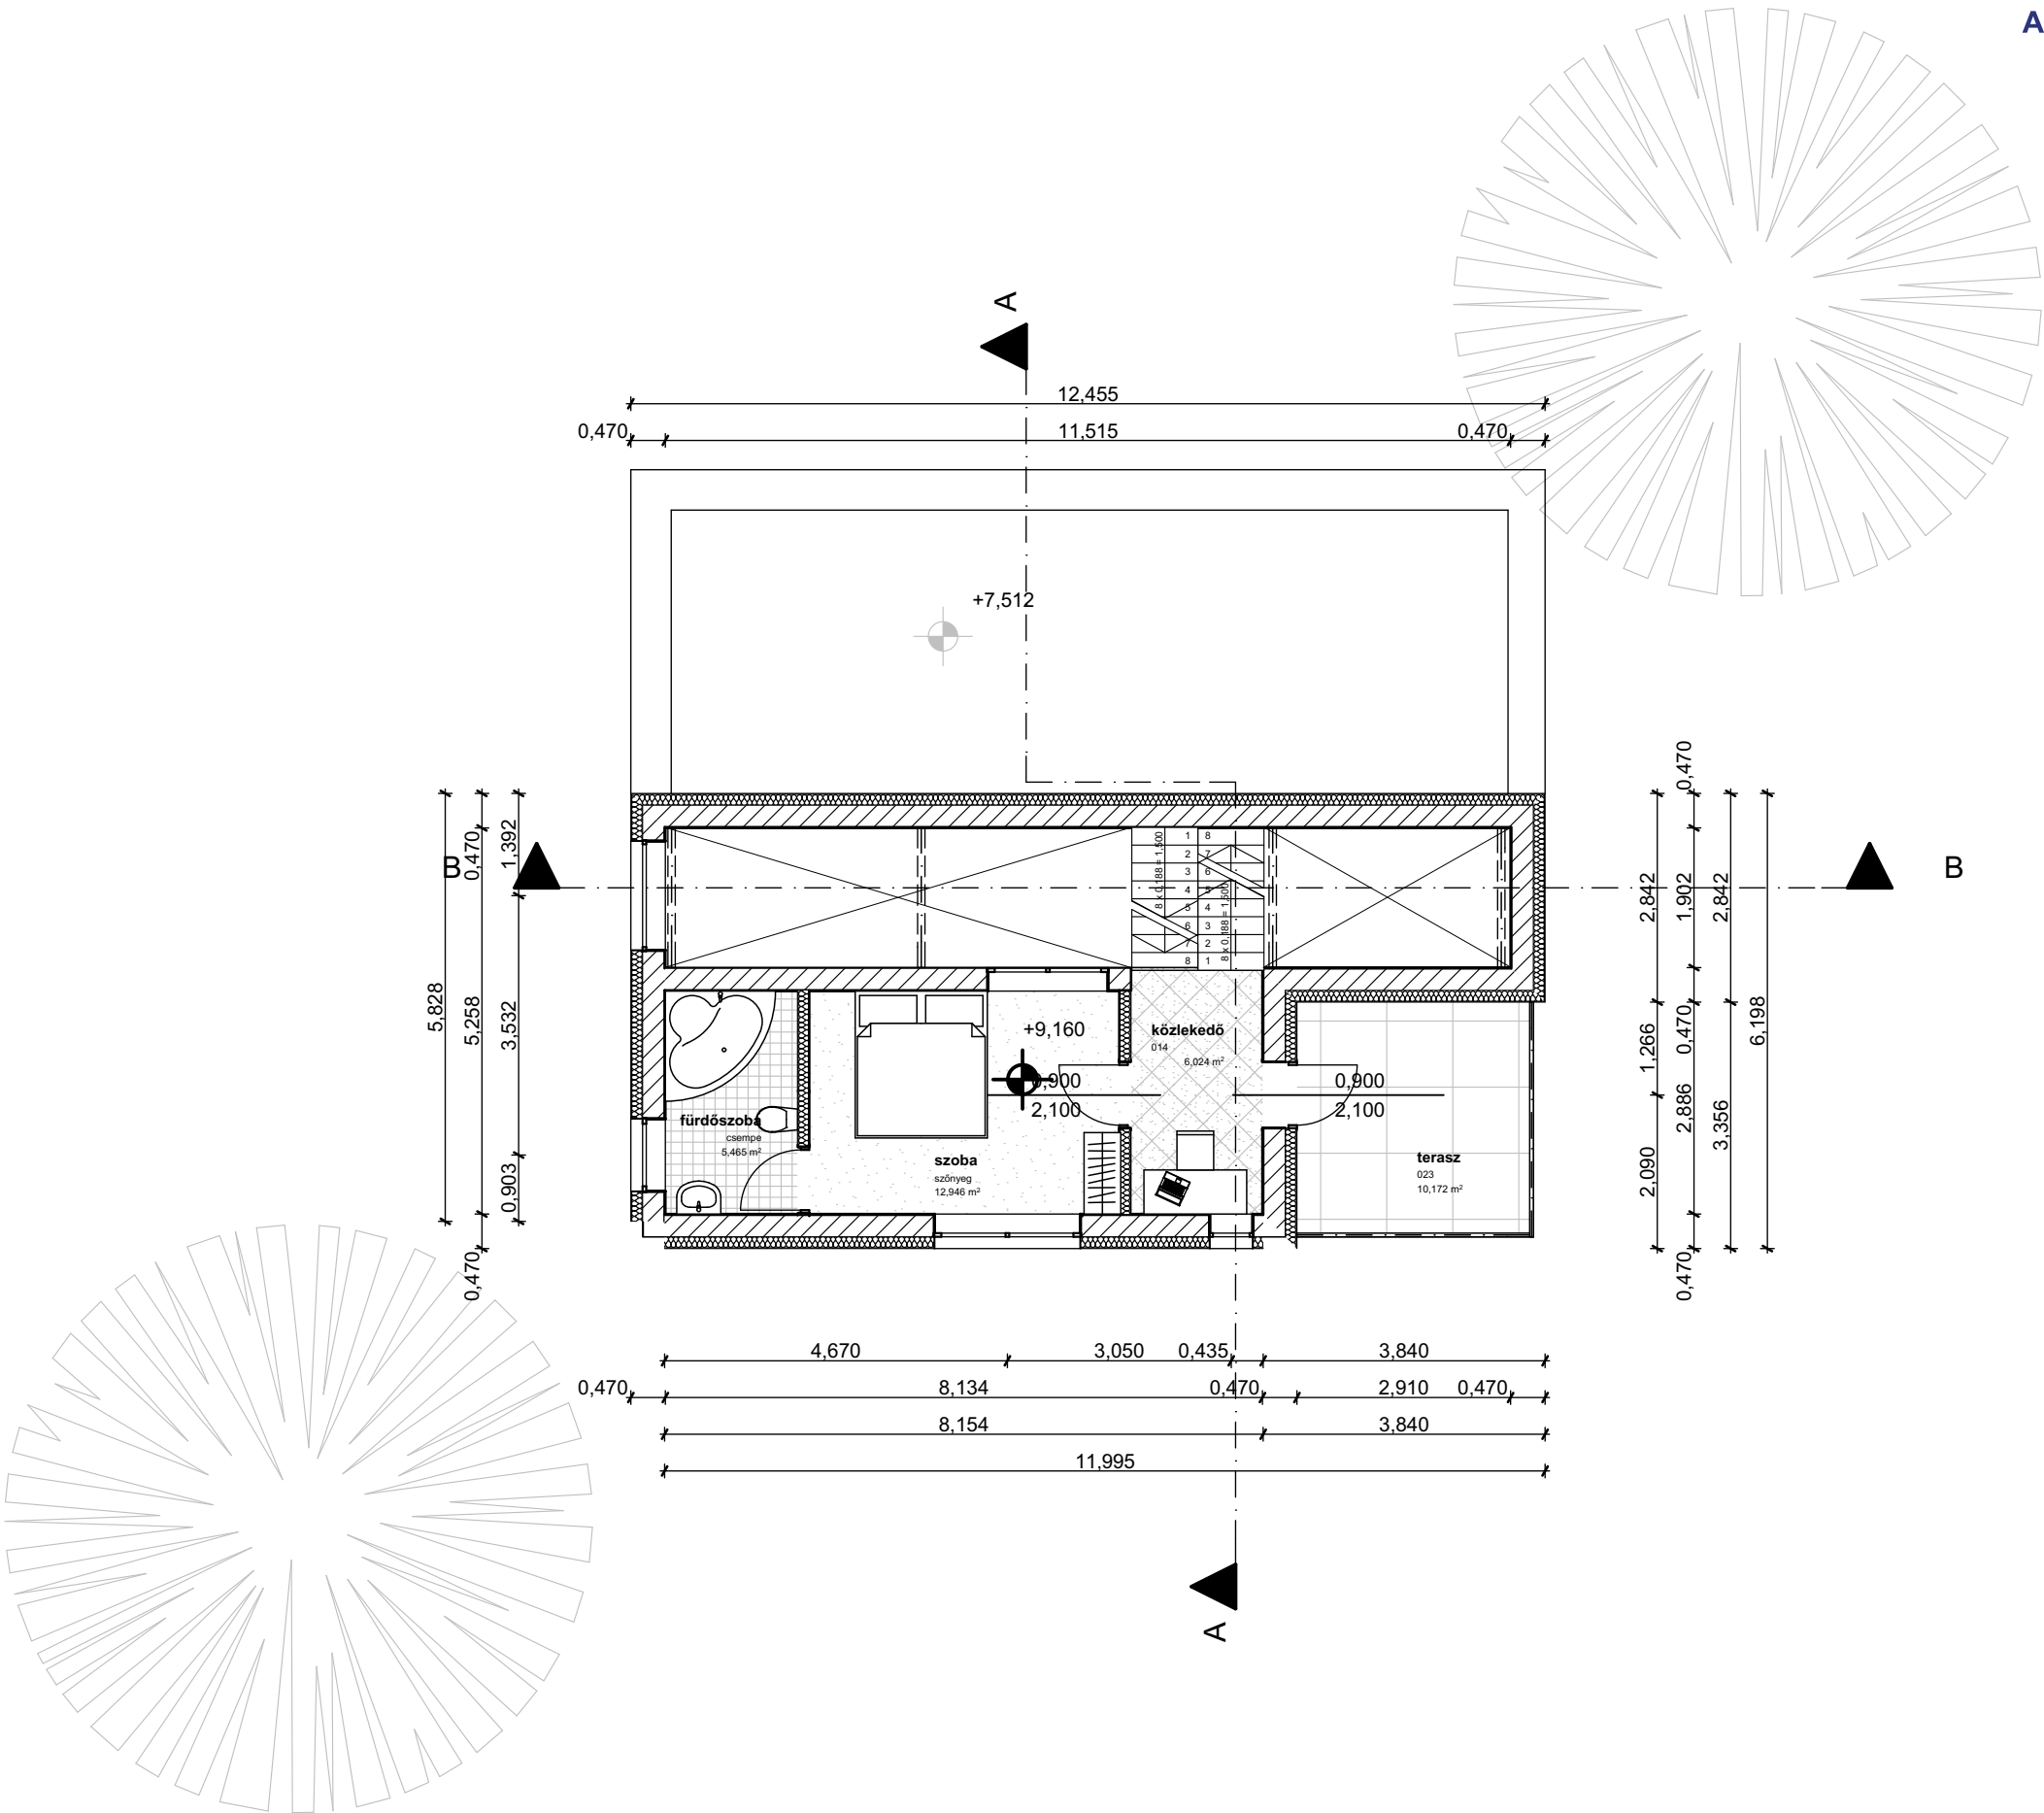


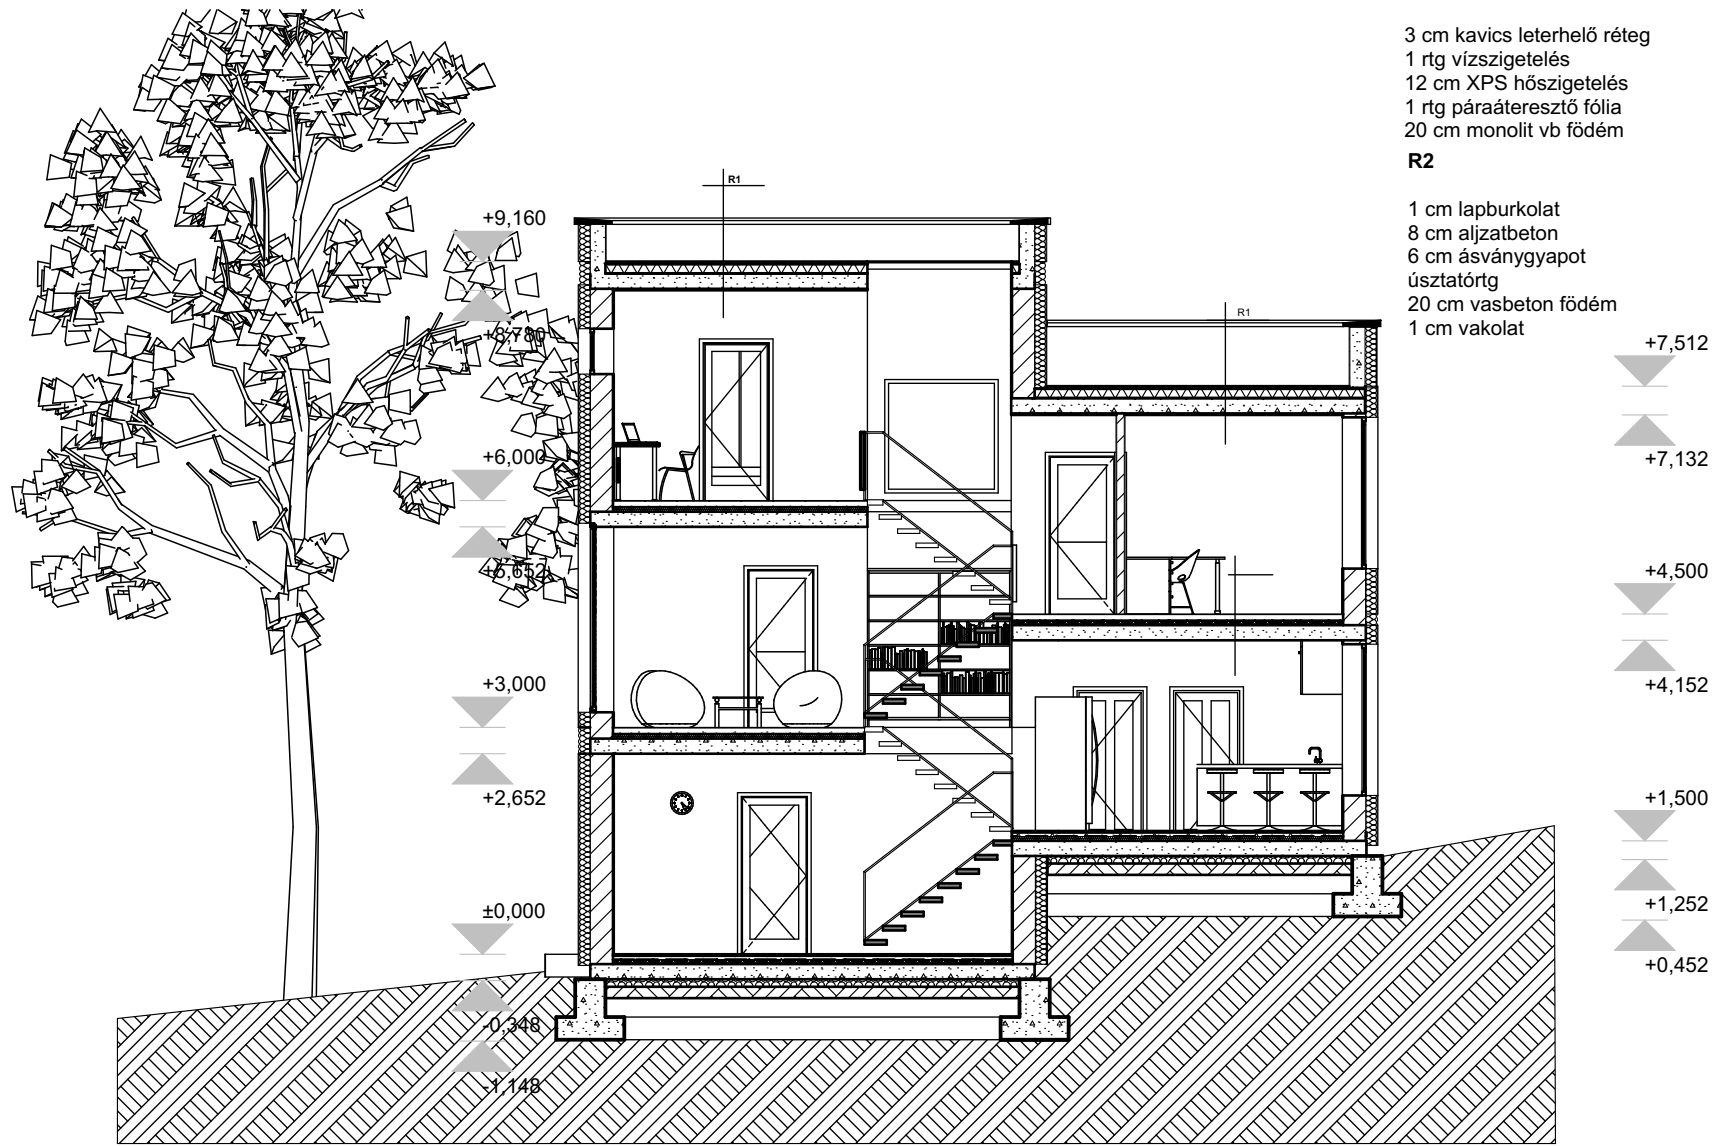


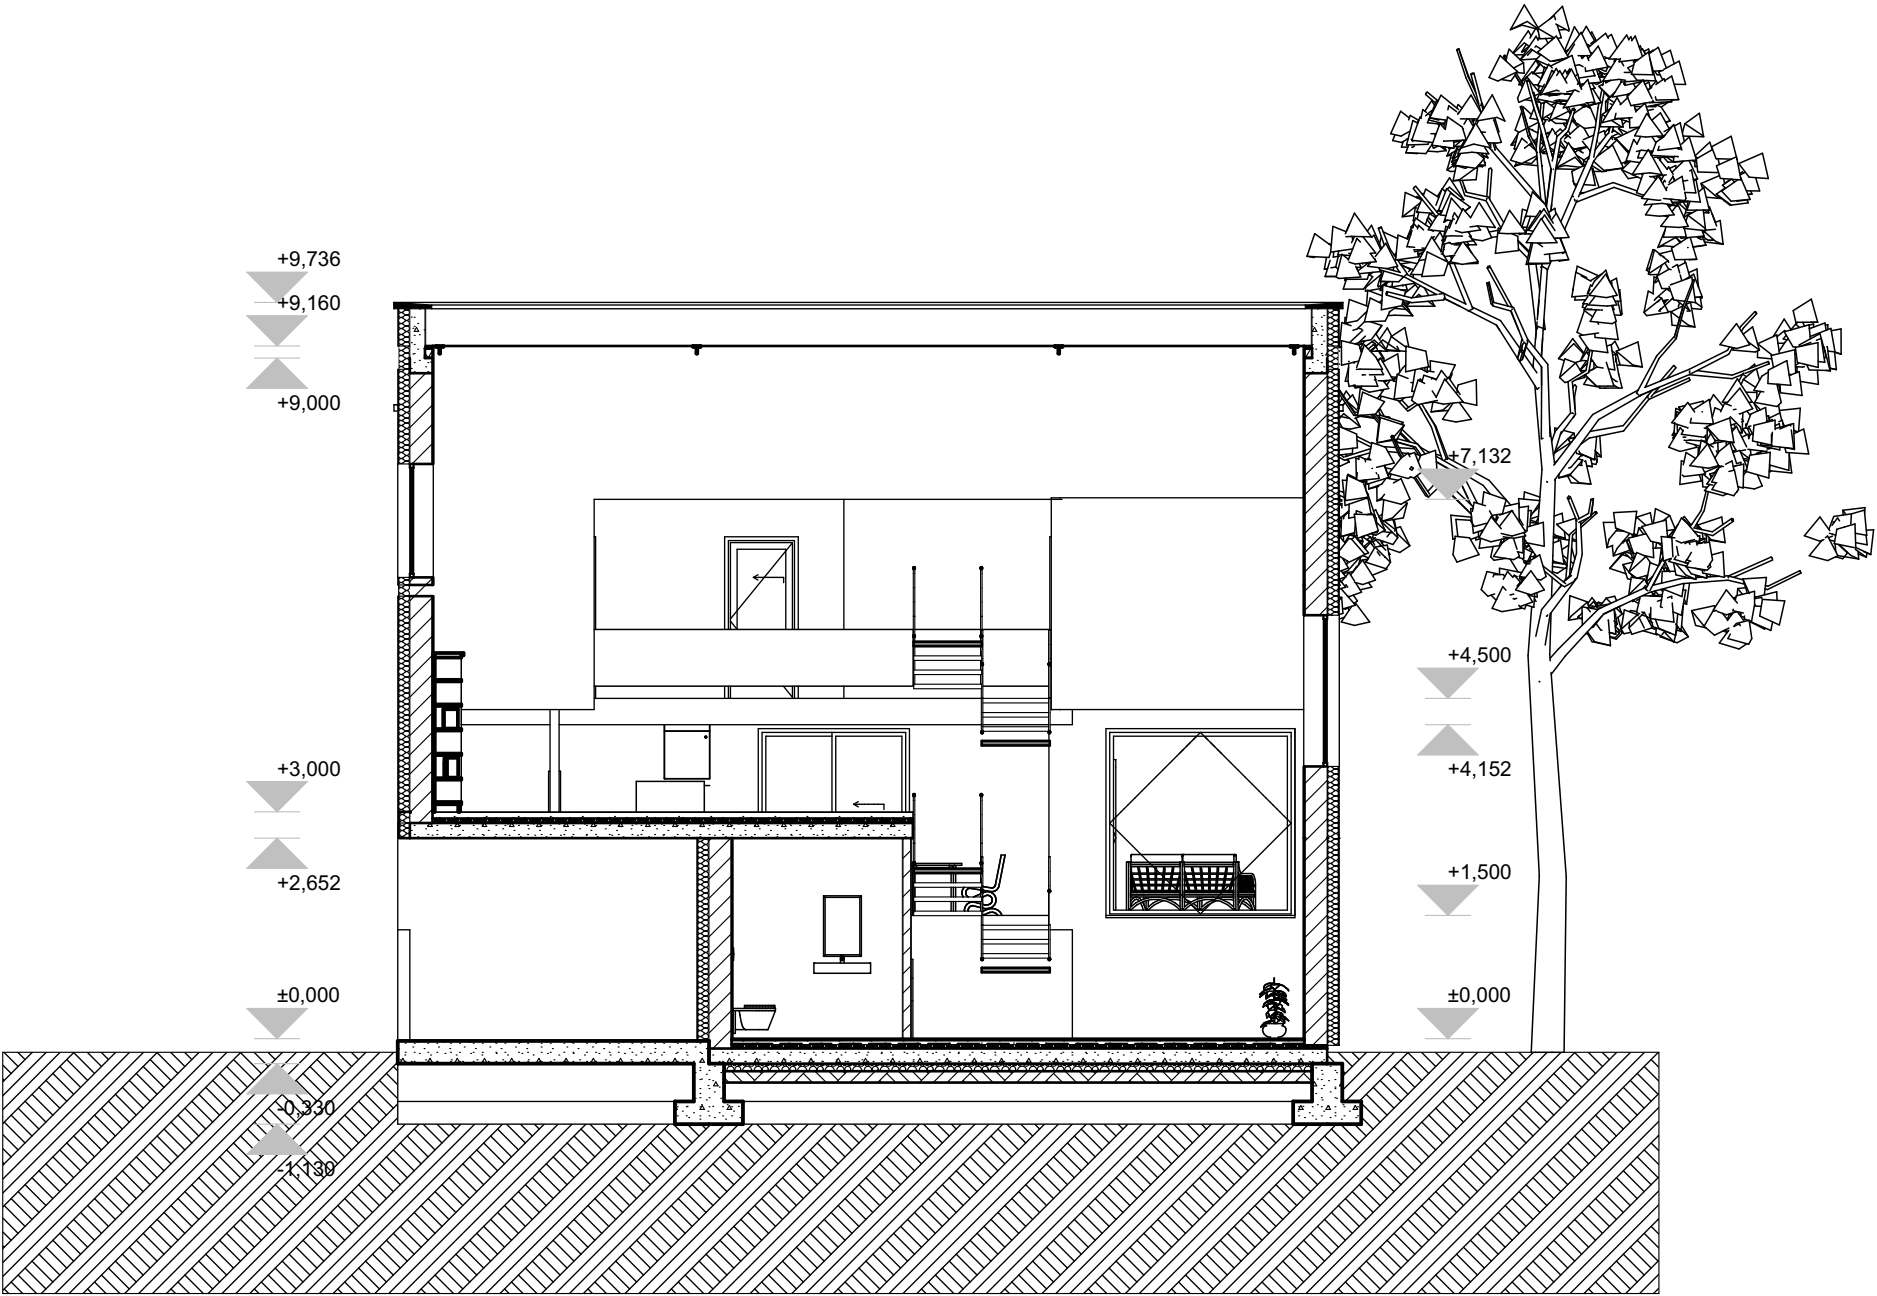





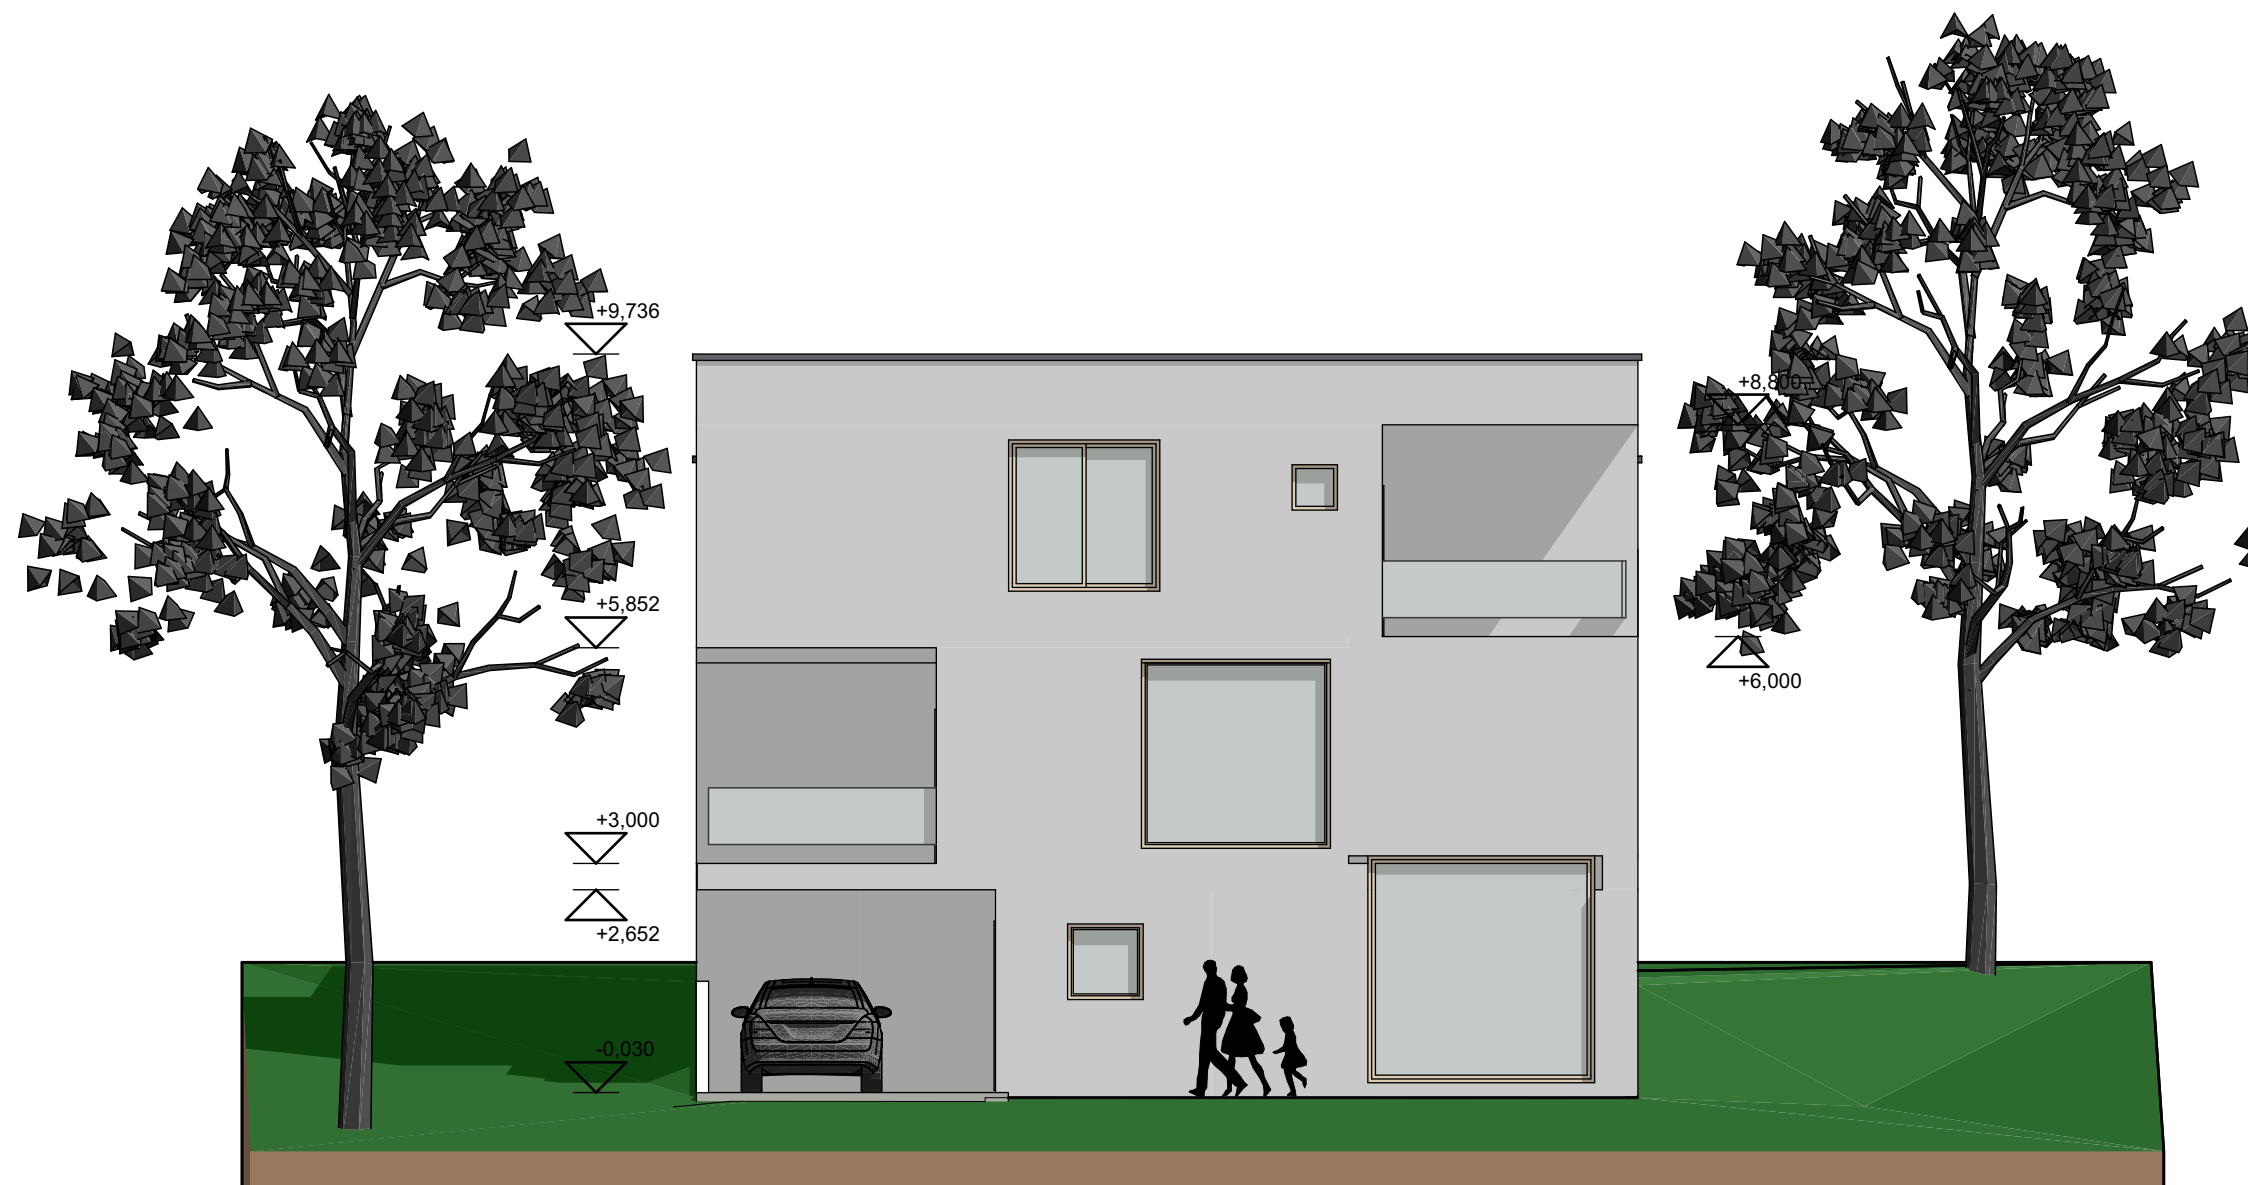

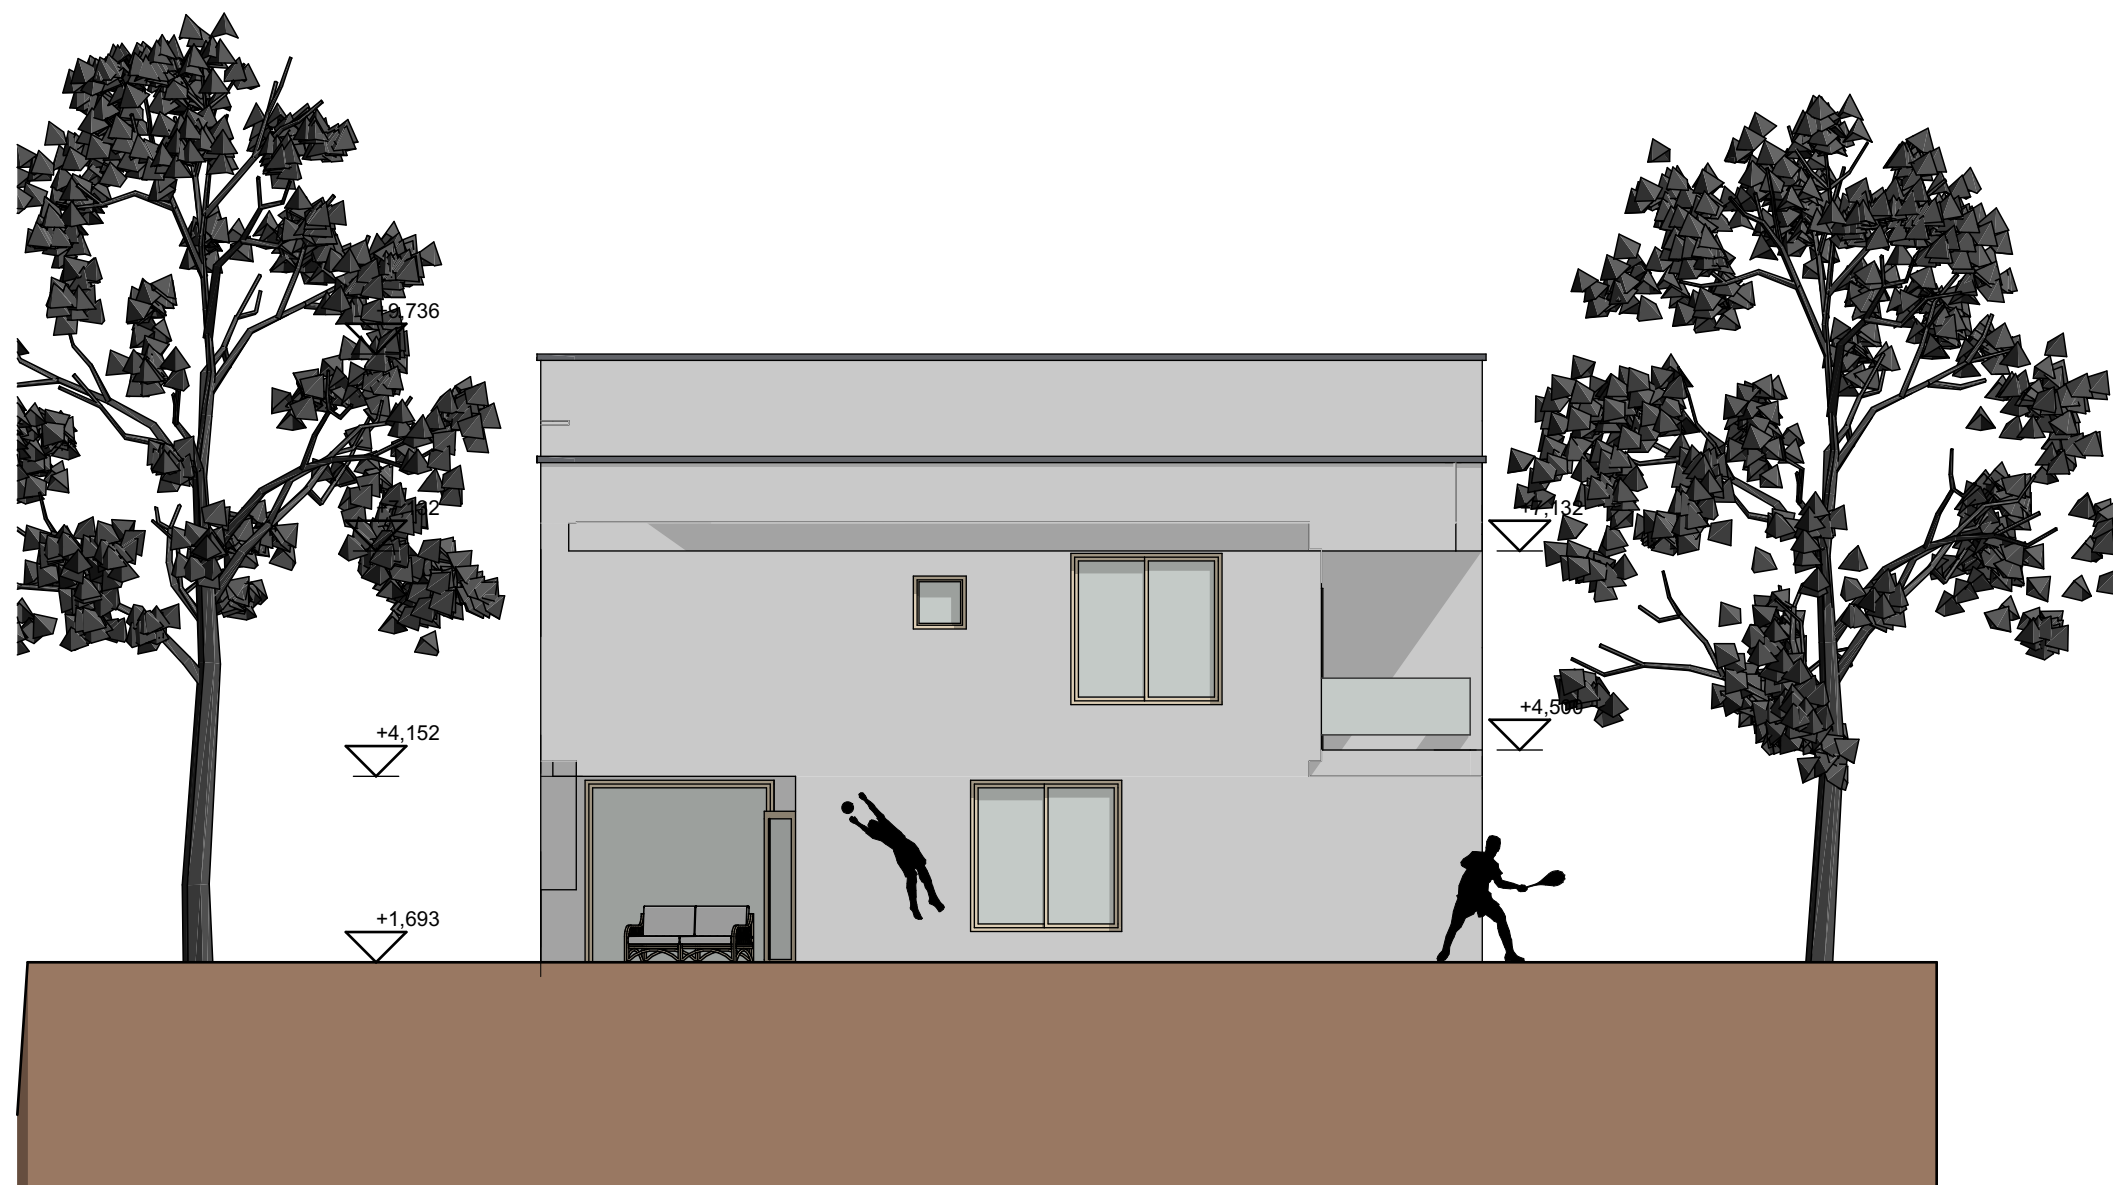











ARCHICAD OKTATÁSI VERZIÓ

